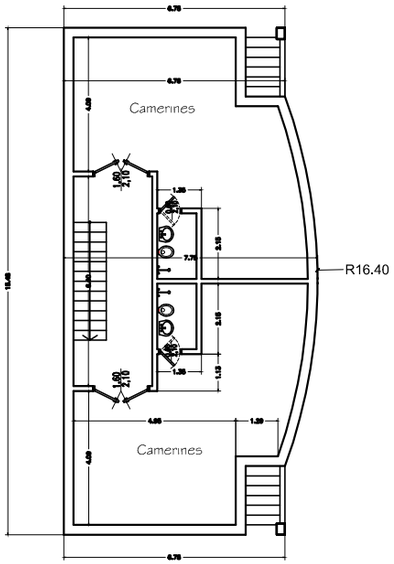

PLANTA SUB SUELO

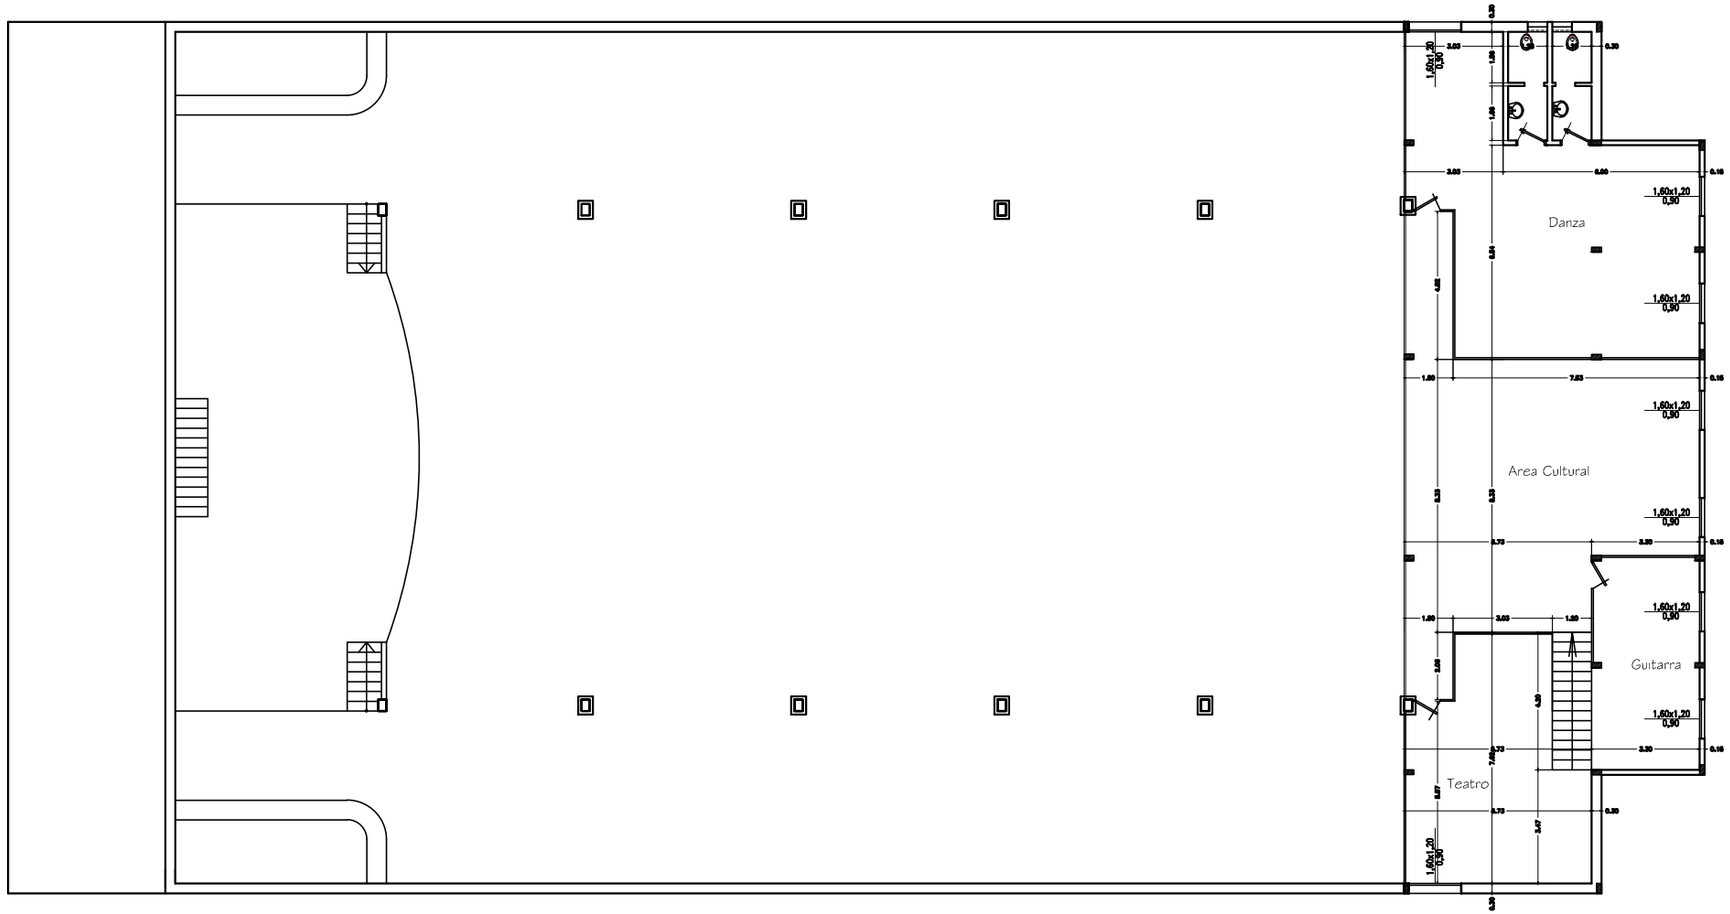

PLANTA ALTA

C:\Users\USER\Documents\Salon Municipal 2013 S.Rosa.dwg, 17/06/2013 03:52:52 p.m., DWG To PDF.pc3