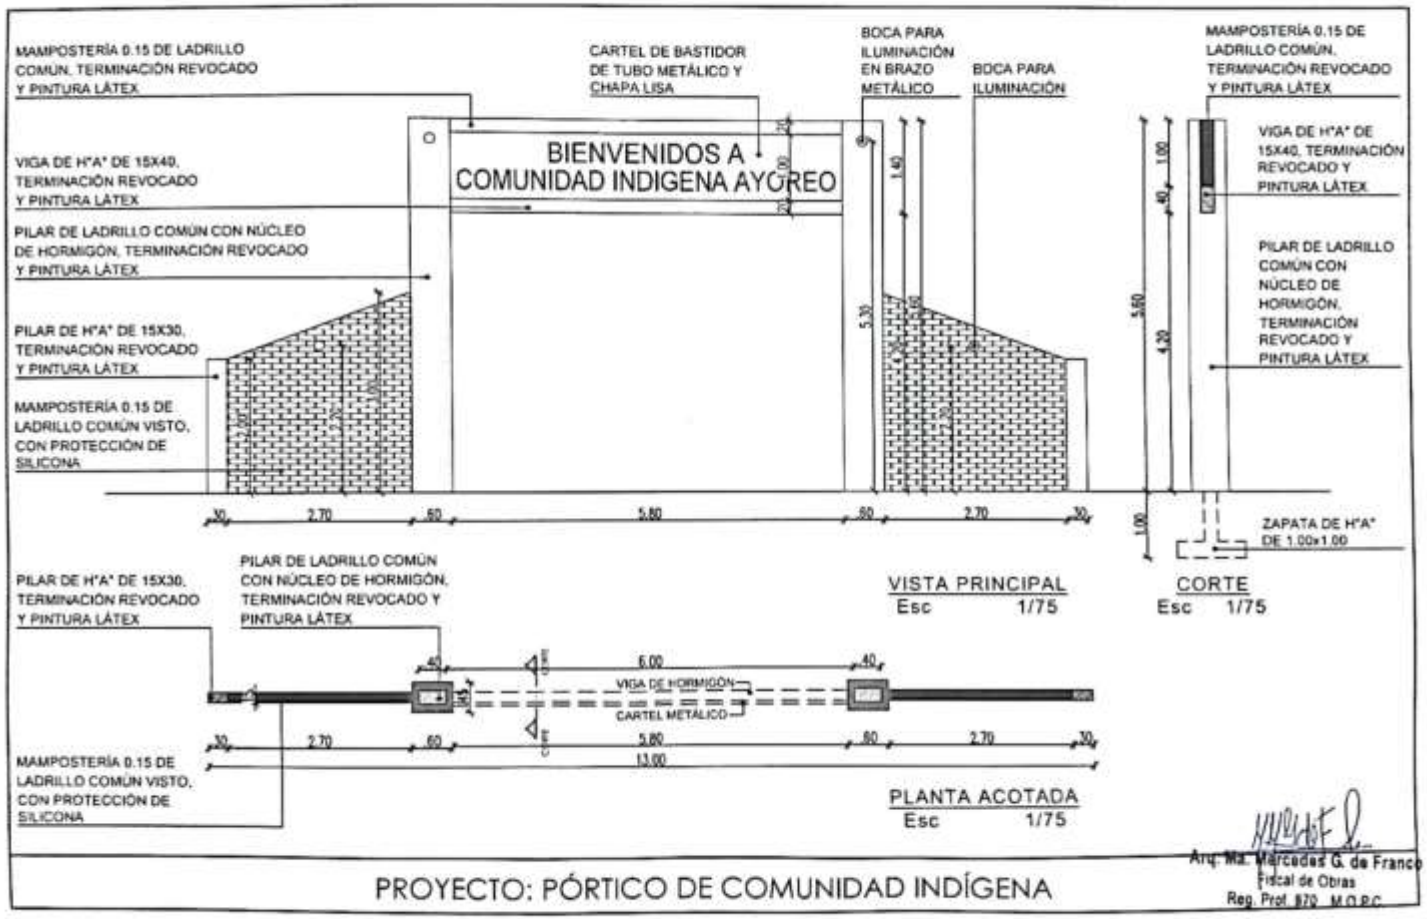

PROYECTO: PÓRTICO DE COMUNIDAD INDÍGENA

Arq. Mg. Mercedes G. de Franco
Fiscal de Obras
Reg. Prof. 870 M.O.P.C.