INSTITUCION: ESCUELA BASICA Nº936 ARCANGELO BENEDETTI

DIRECCION: AVDA LOS LAPACHOS - SANTA ROSA GUAVIYU

PROYECTO: CAMBIO DE TECHO, REFUERZO ESTRUCTURAL, CAMBIO DE SISTEMA ELECTRICO DE UN BLOQUE, CONSTRUCCION DE PORTICO

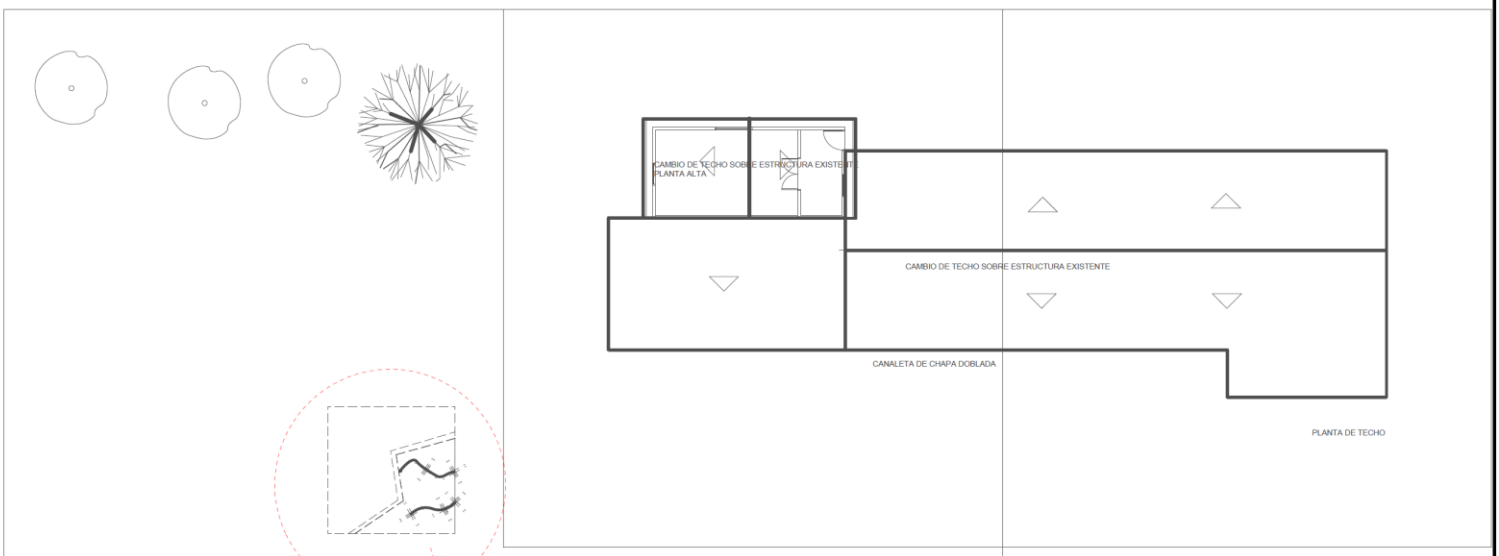

PLANTA DE TECHO

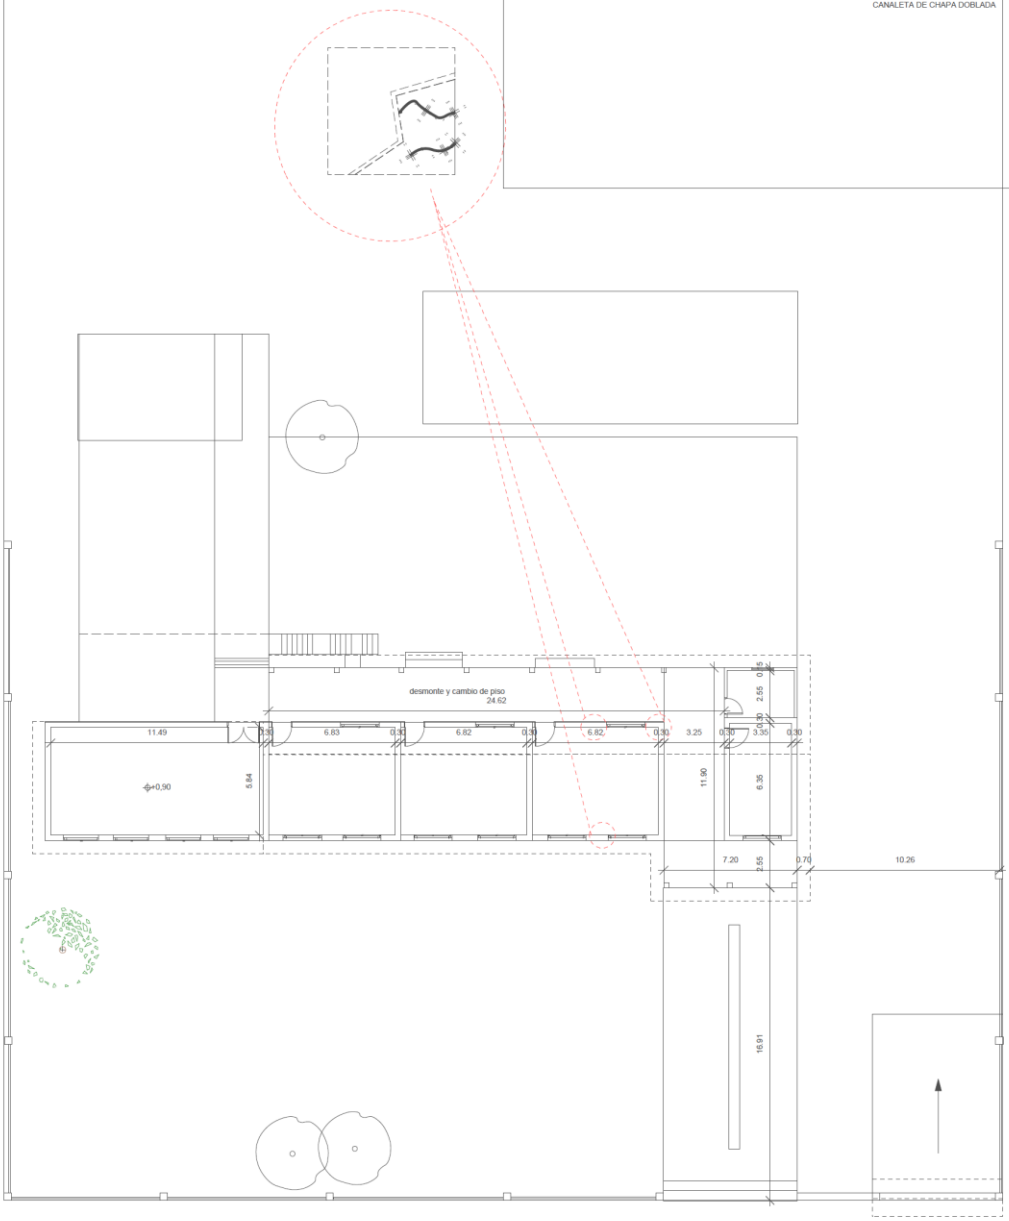

PLANO DE RELEVAMIENTO

ACCESO PRINCIPAL

Damaris Benitez Maciel
ARQUITECTA
Mat. M.O.P.C. Nº 4143

MUNICIPALIDAD DE SAN JUAN DEL PARANA

PLANO DE RELEVAMIENTO