PROYECTO: REFACCION DE AULAS

PROPIETARIO: ESCUELA NACIONAL DE COMERCIO UBICACION: MCAL. ESTIGARRIBIA ESQ. DEF. DEL CHACO

PROFESIONAL: ARQ. VICTOR MANUEL PANIAGUA CIUDAD: YAGUARON

PROFESIONAL

PROPIETARIO

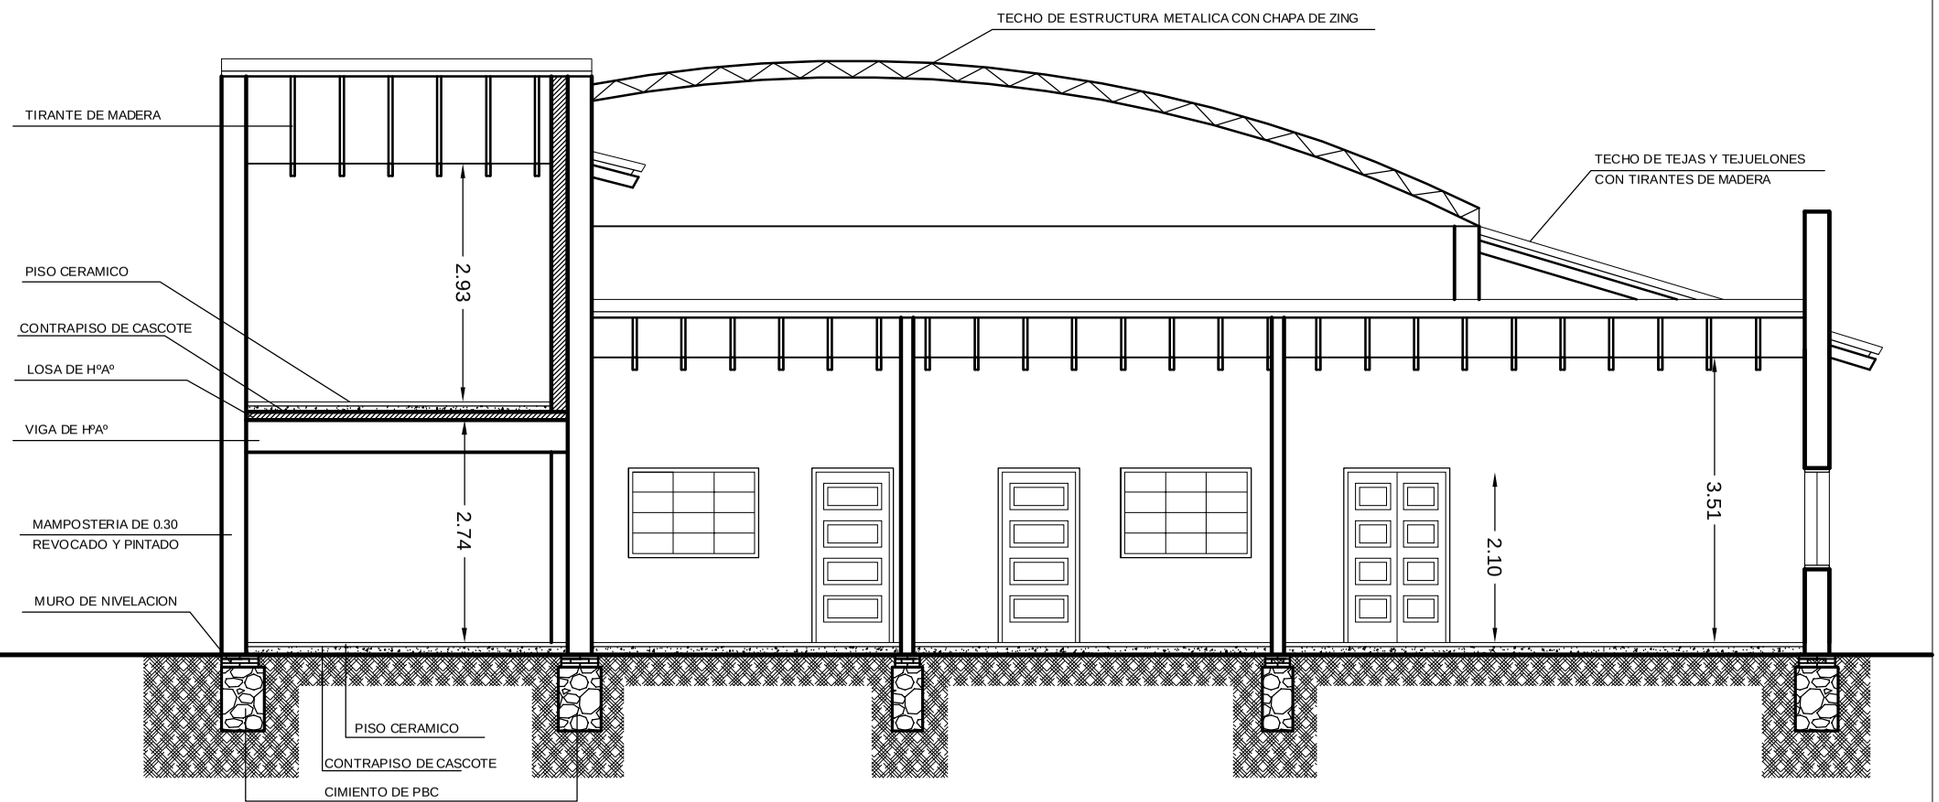

CORTE TRANSVERSAL
ESCALA 1/100