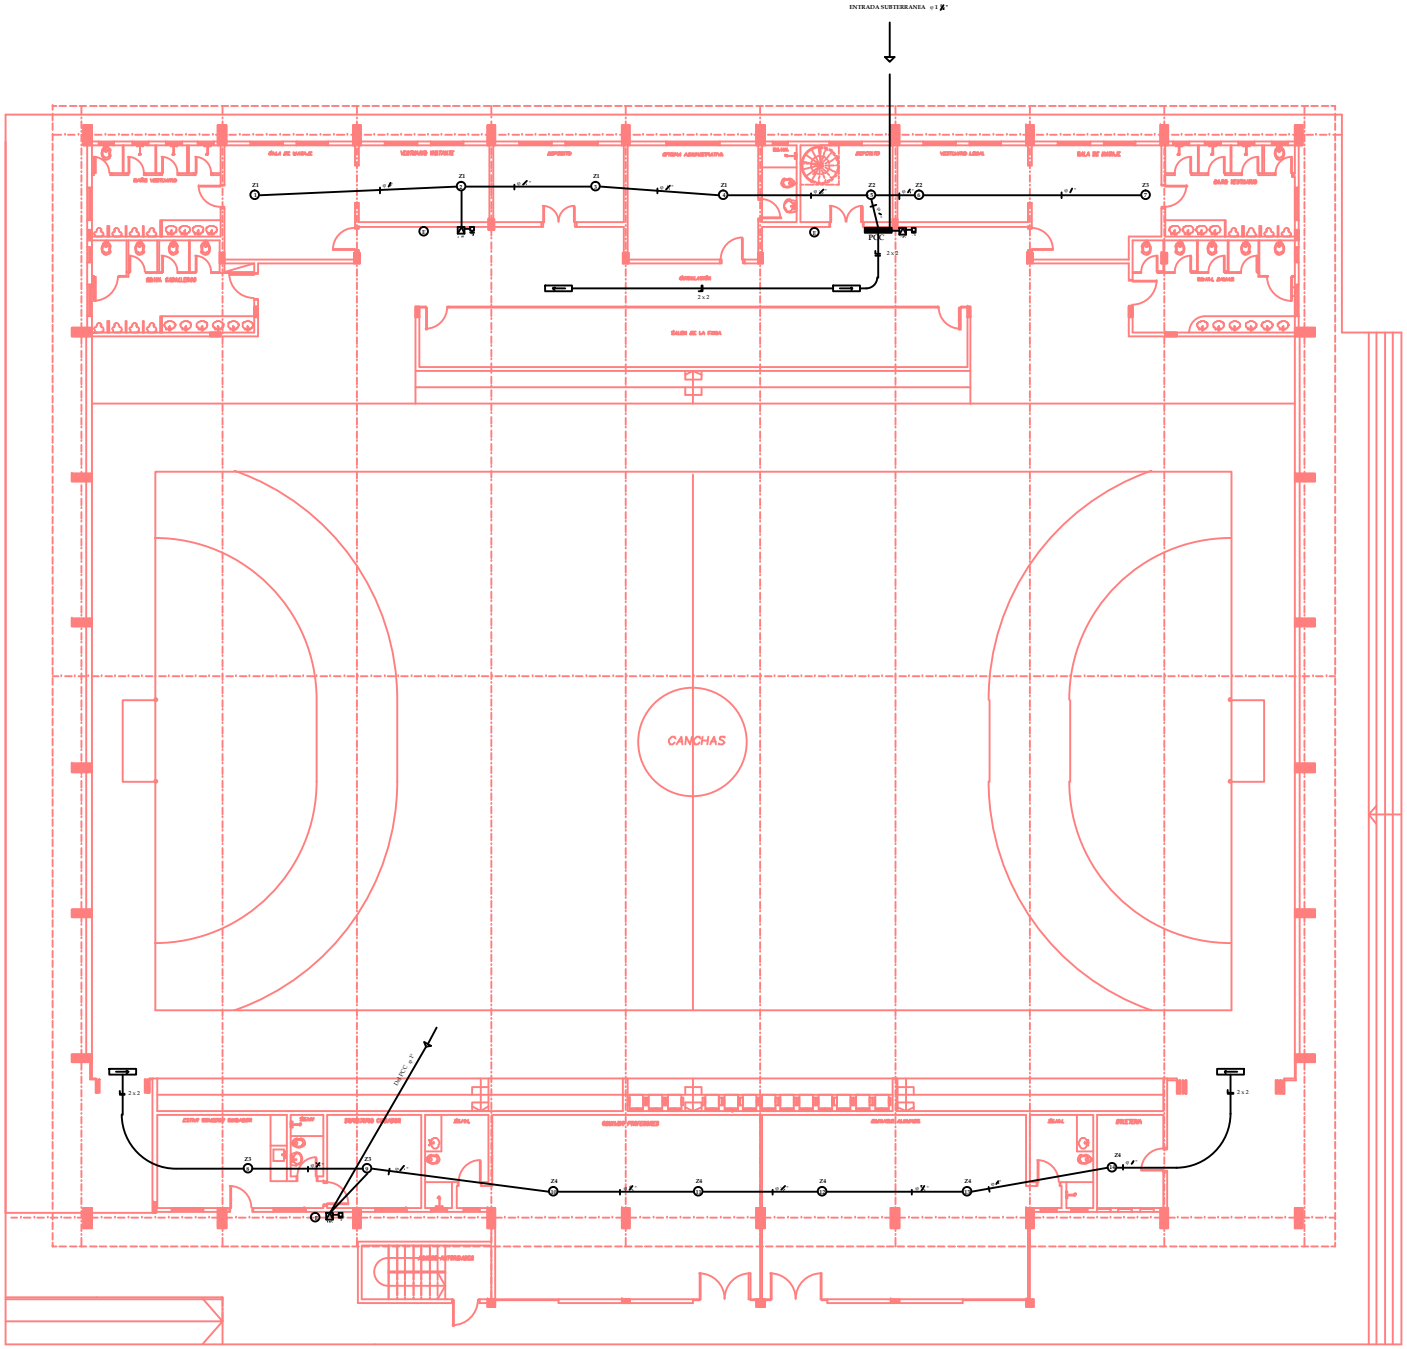

REFERENCIAS:

- PCC: Panel de Control Central. Alimentación 220 Vac / 10 A.
- AVV: Alarma Audio Visual
- PM: Pulsador manual para silenciar alarma
- Z Sensor humo - calor agrupados por zona
- Señal luminosa "Salida". Alimentación 220 Vac / Batería propia
- Electroducto de PVC
- Extintor de incendio. Clase A, B y C - 6 Kg.
- Panel de distribución de Audio
- Caja acústica

UNIVERSIDAD NACIONAL DE ASUNCIč N

SAN LORENZO

FACULTAD DE CIENCIAS ECONOMICAS

POLIDEPORTIVO: ***PREVENCIÓN DE INCENDIOS / AUDIO***

PLANTA BAJA

Escala 1 : 100 ***Lámina 1 / 2***