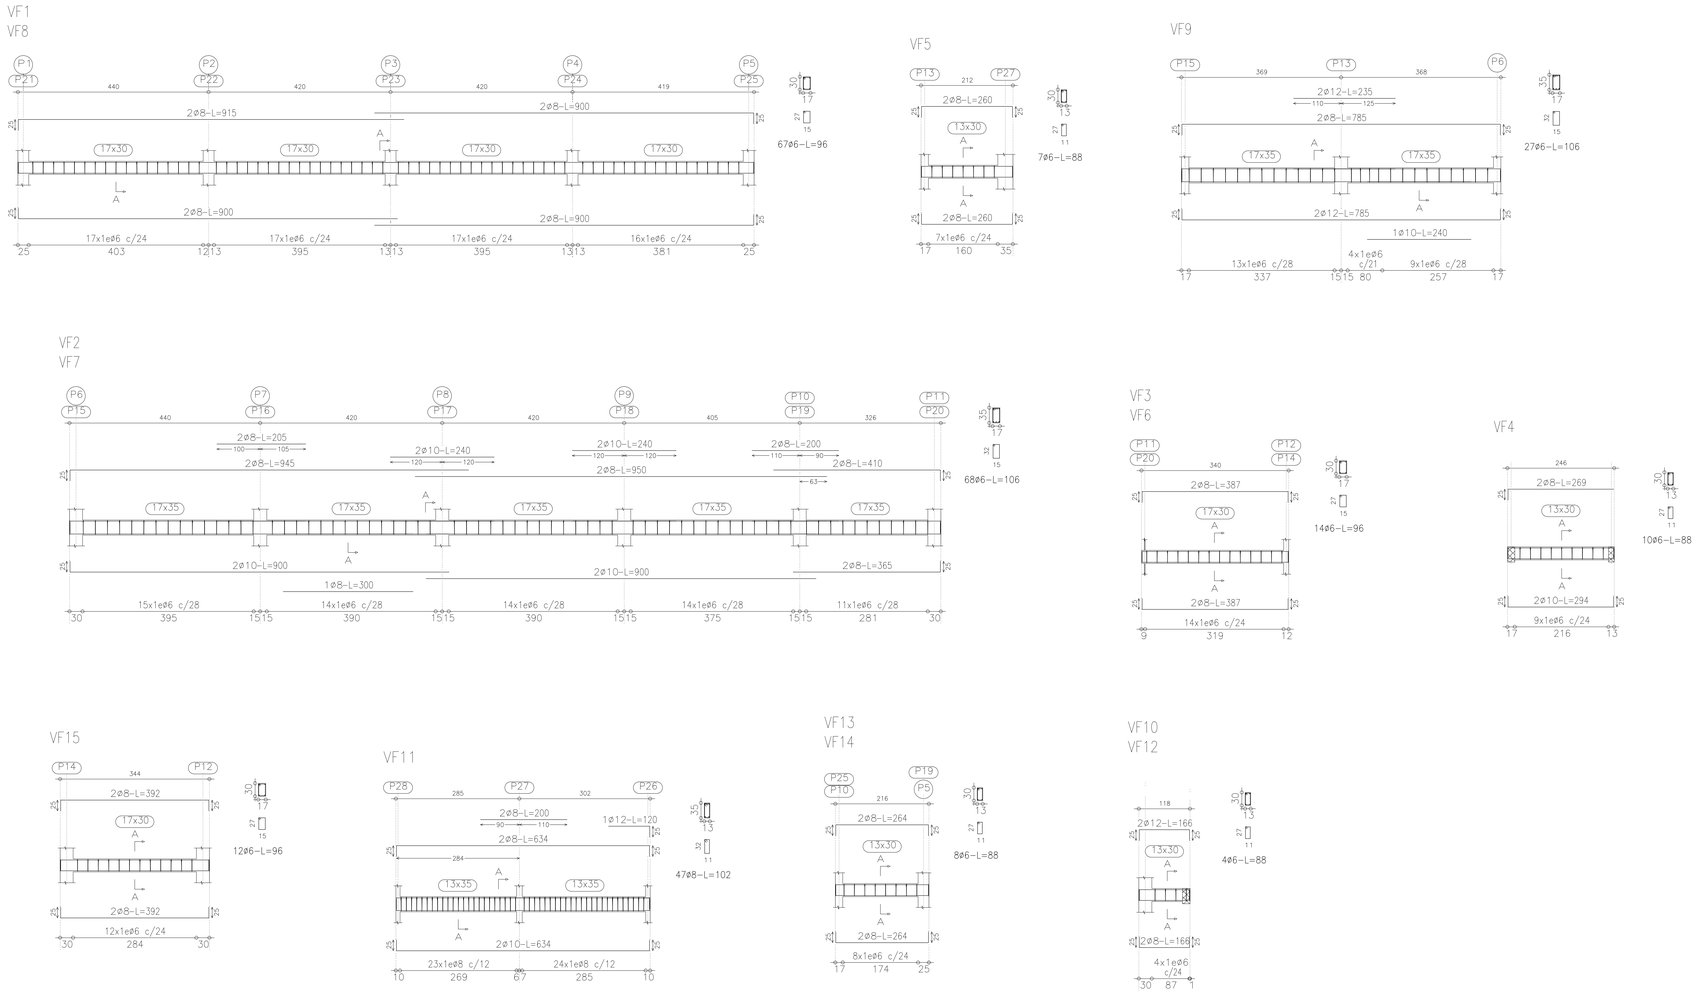

DETALLE DE VIGAS DE FUNDACION

Resumen Acero VIGAS DE FUNDACION Vigas		Long. total (m)	Peso+5% (kg)	Total
ADN-420	ø6	374.0	87	
	ø8	444.1	184	
	ø10	112.2	73	
	ø12	28.2	26	370

CONSUMO DE HORMIGON EN VIGAS DE FUNDACION = 5.71 m3

NOTAS:

1. LAS LONGITUDES DE LAS VARILLAS ESTAN EN CENTIMETROS, Y LOS DIAMETROS, EN MILIMETROS.
2. SE UTILIZARA ACERO DE DUREZA NATURAL CON UN LIMITE DE FLUENCIA MINIMO IGUAL A 4200 Kg/cm² .

ESTRUCTURA DE HORMIGON ARMADO

RICARDO CAZO
INGENIERO CIVIL
20 PROYECTADAS N° 1266 ent/ TTE.ROJAS SILVA
CEL: (0982) 43 06 76 - ASUNCION
cazo.ricardo@gmail.com

OBRA: CAPILLA DEL COMANDO LOGISTICO

UBICACION: RUTA TRANSCHACO KM.13.5

DESCRIPCION: DETALLE DE VIGAS DE FUNDACION

fck = 180 Kg/cm²
fyk = 4200 Kg/cm²

FECHA: MAYO 2016

ESCALA: 1/50

LAMINA No. E01