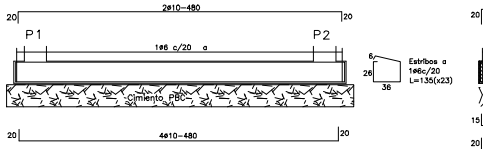

Viga Vcf01 40/30

Escala 1/50

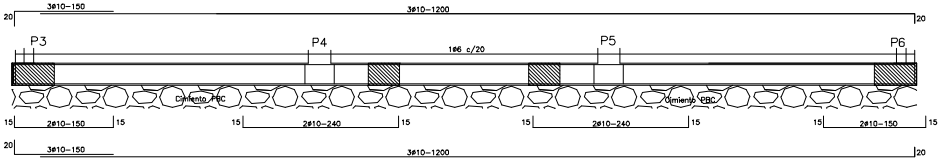

Viga Vcf02 27/30

Escala 1/50

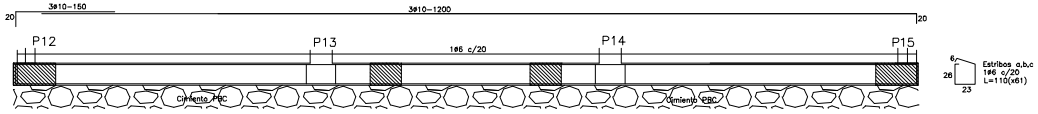

Viga Vcf04 27/30

Escala 1/50

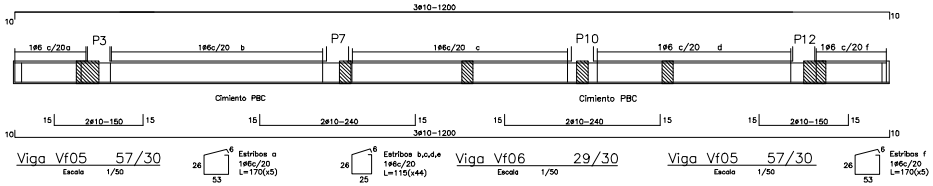

Viga Vf05 57/30 Escala 1/50 — Viga Vf06 29/30 Escala 1/50 — Viga Vf05 57/30 Escala 1/50

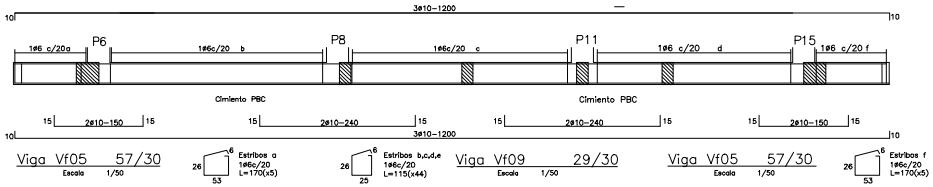

Viga Vf05 57/30 Escala 1/50 — Viga Vf09 29/30 Escala 1/50 — Viga Vf05 57/30 Escala 1/50

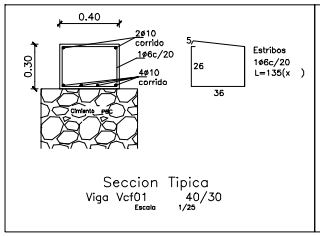

Seccion Tipica
Viga Vcf01 40/30
Escala 1/25

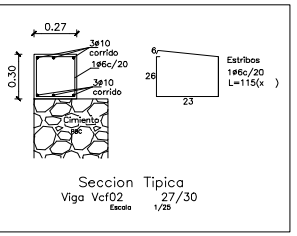

Seccion Tipica
Viga Vcf02 27/30
Escala 1/25

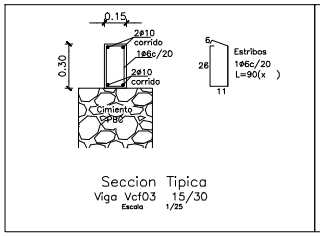

Seccion Tipica
Viga Vcf03 15/30
Escala 1/25

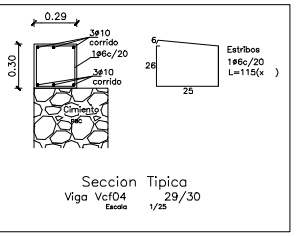

Seccion Tipica
Viga Vcf04 29/30
Escala 1/25

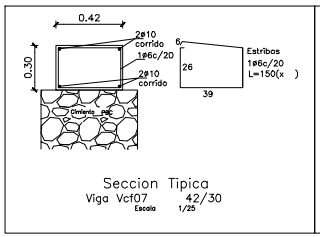

Seccion Tipica
Viga Vcf07 42/30
Escala 1/25

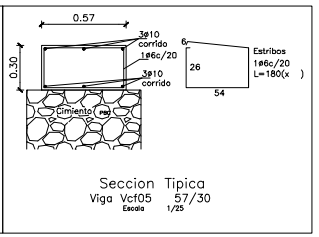

Seccion Tipica
Viga Vcf05 57/30
Escala 1/25

Planta Fundacion T000

Detalle de Armaduras Vigas de Fundacion

Escala 1/50

FECHA	Nro.		VERIFICADO	APROBADO

PODER JUDICIAL
CORTE SUPREMA DE JUSTICIA
DIRECCION DE INFRAESTRUCTURA FISICA

OBRA: JUZGADO DE PAZ – PILAR
UBICACION: CIRCUNSCRIPCIÓN DE ÑEEMBUCU
PLANO: PLANTA DE FUNDACIÓN – DETALLES

PLANO N° 19

PROYECTO	ESCALA	DIBUJO	FECHA
DEPARTAMENTO DE OBRAS Y PROYECTOS	1/50	DDBV	AGOSTO 2014