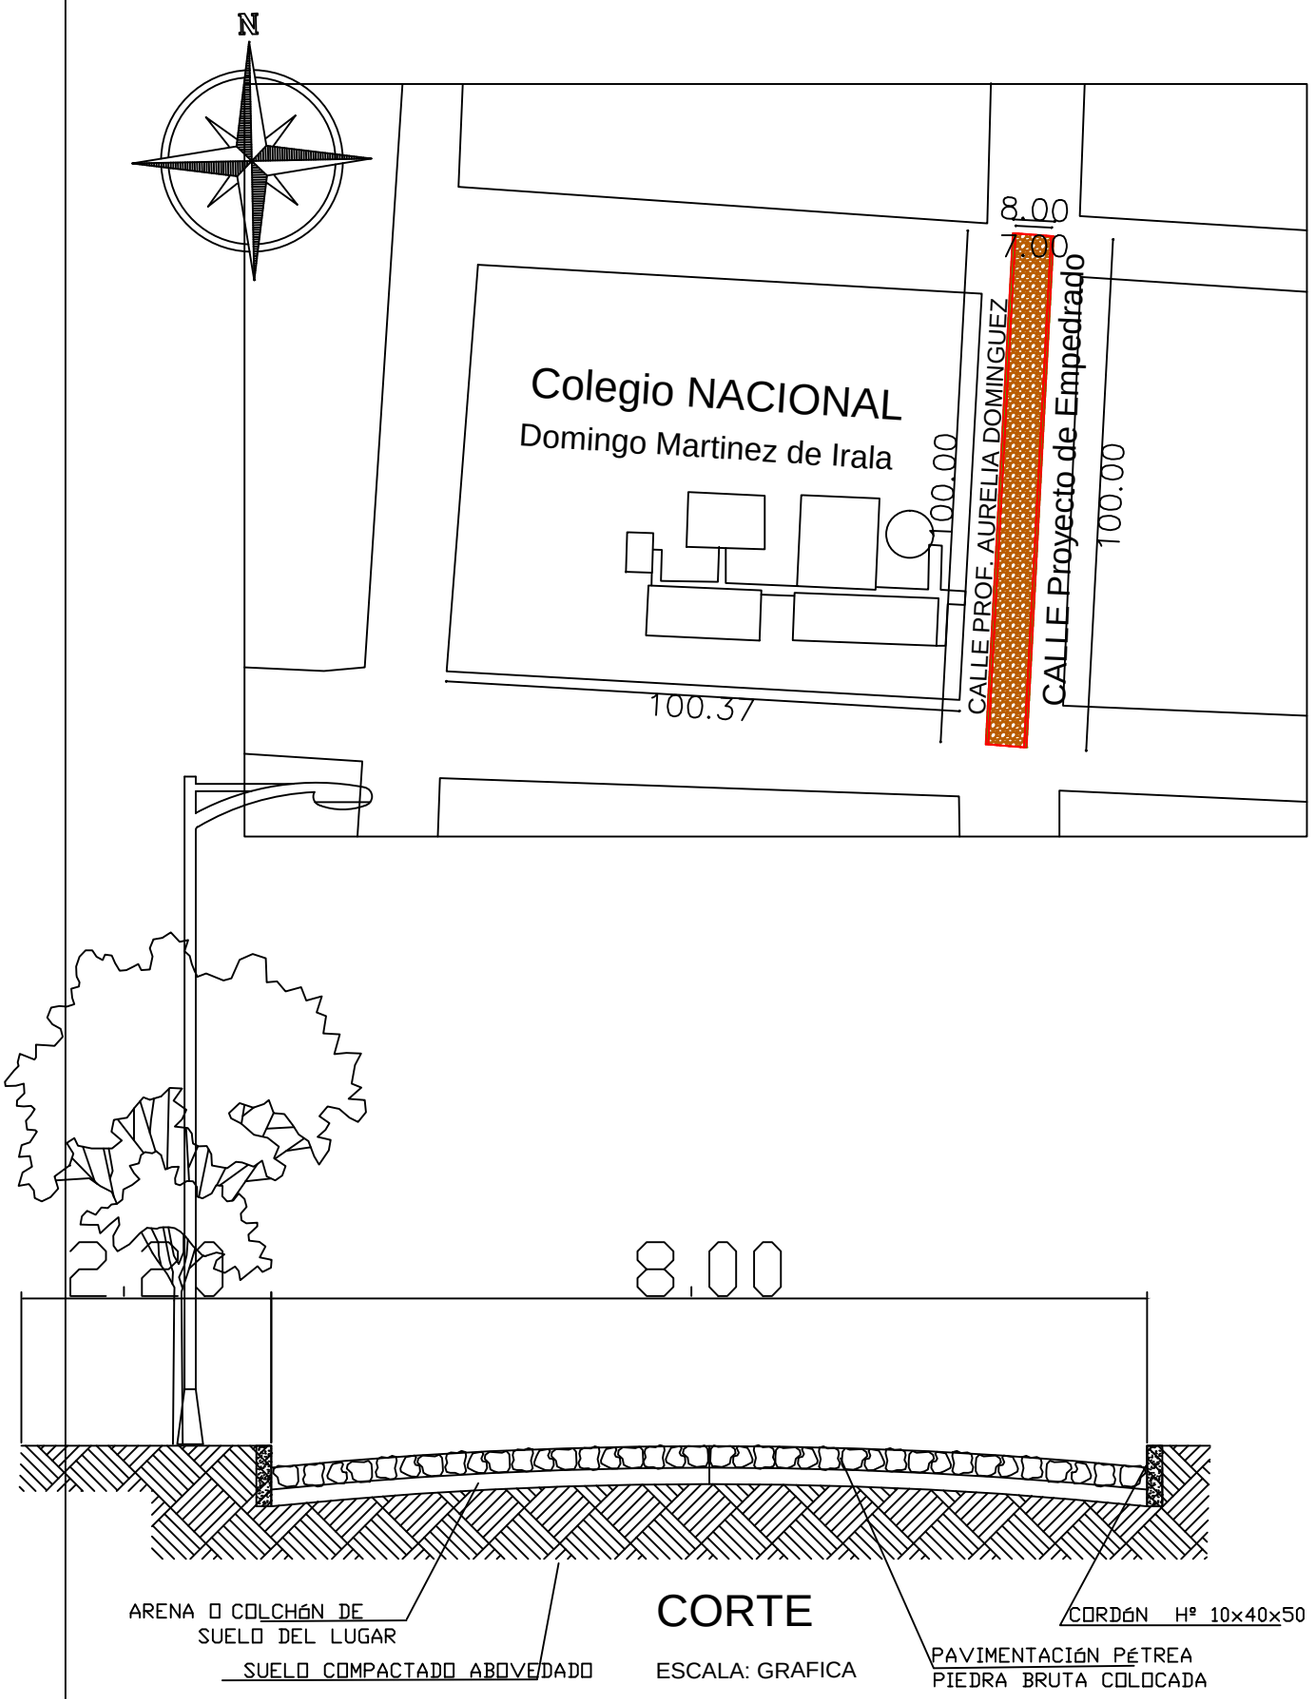

MUNICIPALIDAD DE DOMINGO MARTINEZ DE IRALA

UBICACION: *DISTRITO DE DOMINGO MARTINEZ DE IRALA*

OBRA: *CONSTRUCCIÓN DE PAVIMENTO PÉTREO CON CORDÓN CUNETA*

PAVIMENTO TIPO EMPEDRADO ACCESO A INSTITUCIONES EDUCATIVAS: Colegio Nacional Domingo Martinez de Irala

BARRIO - CÍA : *CENTRO*

SUPERFICIE: *701.20 m2*

PROFESIONAL: *ARQ. BERNARDO ROBERTO MORAY*

PLANTAS DETALLE

LAMINA
1

Diciembre 2018