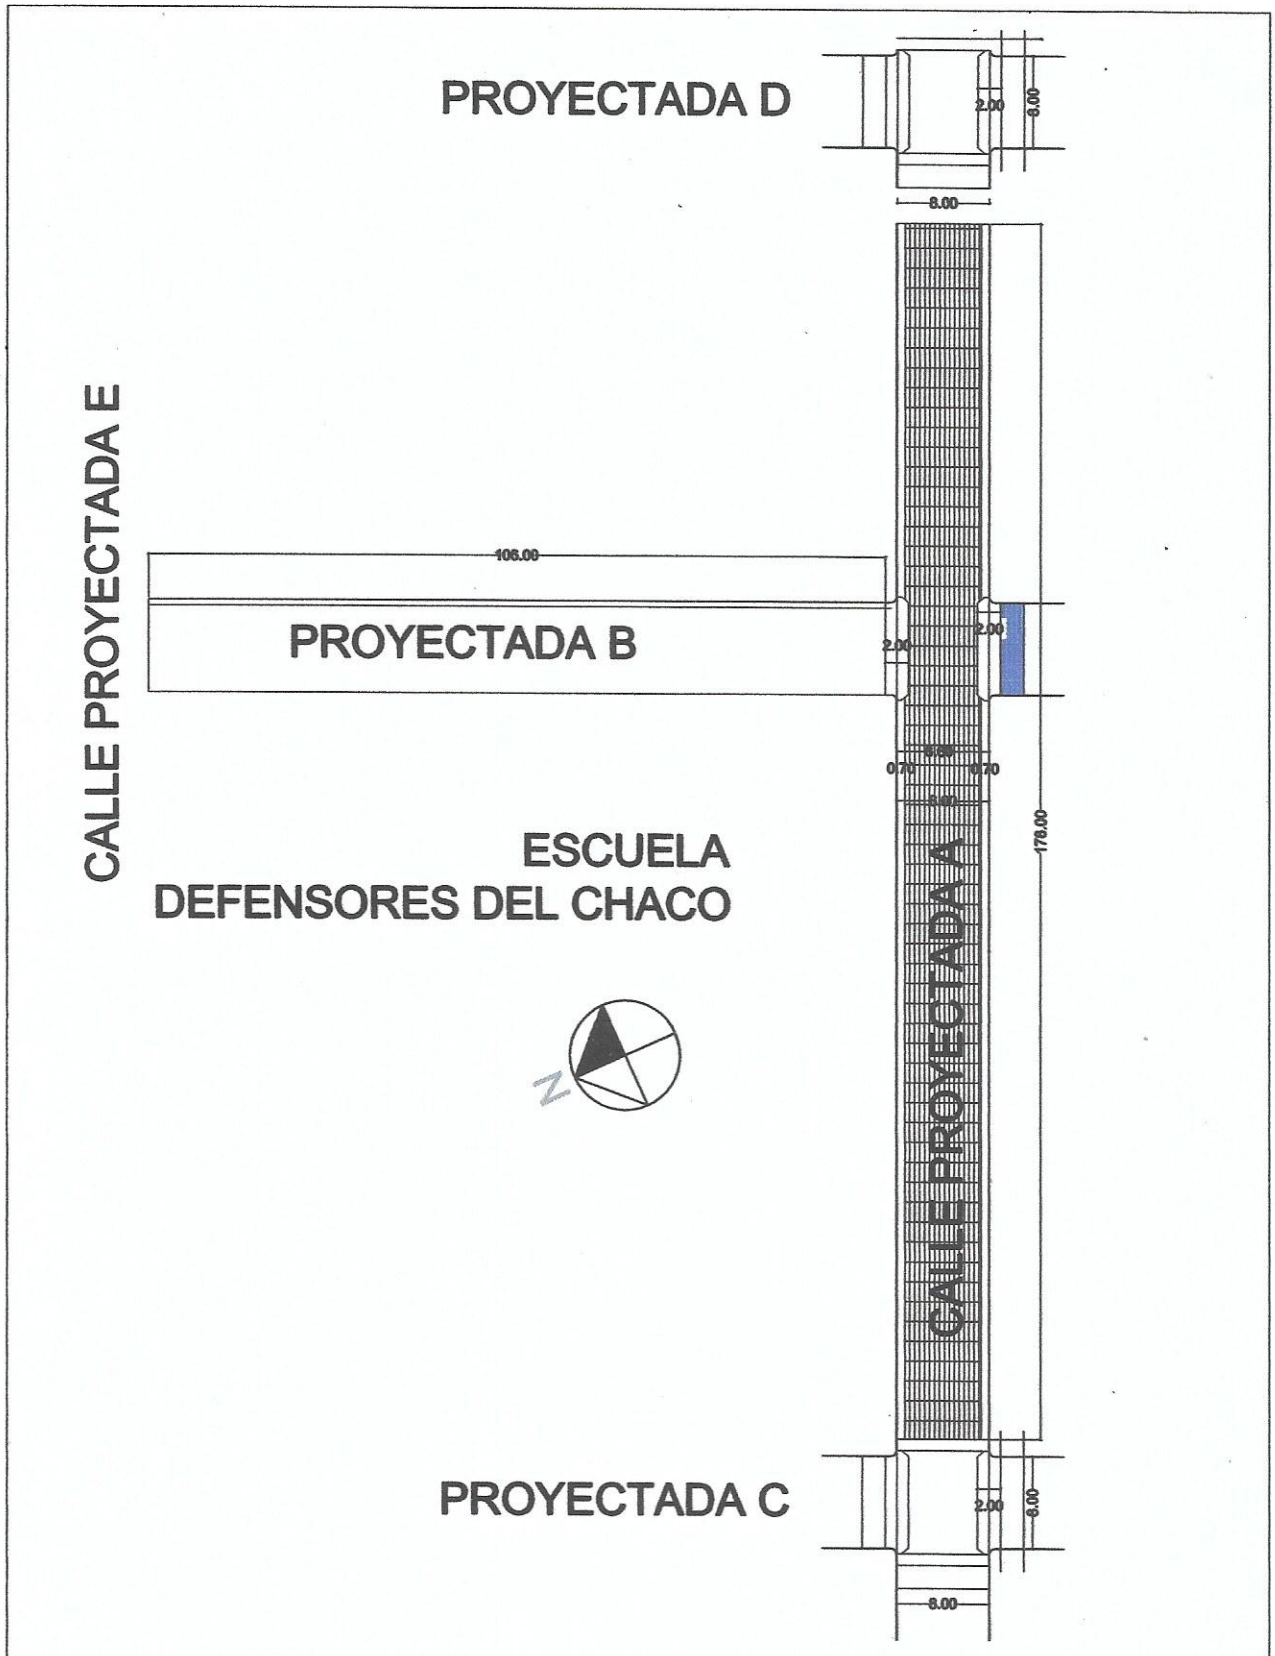


| MUNICIPALIDAD DE VILLA CURUGUATY | |
|---|---|
| OBRA : PAVIMENTO TIPO EMPEDRADO PRIMERA ETAPA CASCO URBANO BARRIO SAN MIGUEL TRAMO A | |
| Ubicación: PROYECTADA A E/ PROYECTADA C Y D Y PROYECTADA B | |
| Propietario: MUNICIPALIDAD DE CURUGUATY | |
| Profesional: DPTO. DE OBRAS MUNICIPALIDAD | |
| UOC: LIC. LUIS ROJAS | |
| Domicilio: | |
| COORDENADAS : -24.481707,- 55.692088 | |
| -24.482084.-55691304 | |

Studio MA
ARQUITECTURA Y CONSTRUCCIONES
Arq. Carlos A. Molinas Ayala
R.U.C.: 1523819 - 9

## DETALLE CONSTRUCTIVO

PAVIMENTO TIPO EMPEDRADO

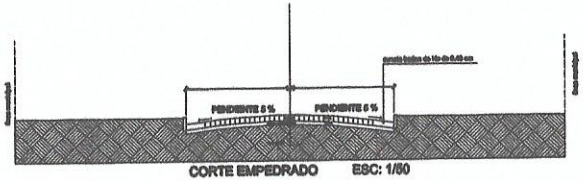


CORTE EMPEDRADO ESC: 1/50

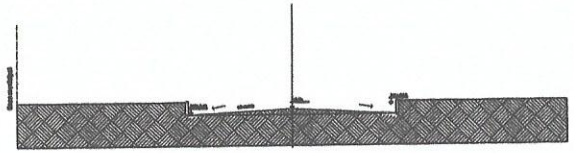

CORTE ESQUEMATICO ESC: 1/50

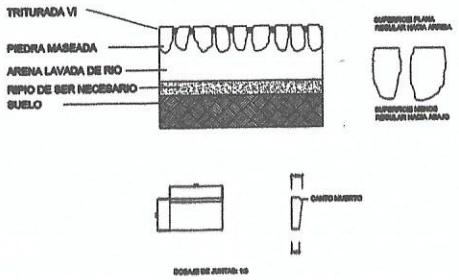


DETALLE DE CORDON DE HORMIGON

## SISTEMA CONSTRUCTIVO

PAVIMENTO TIPO EMPEDRADO(PASOS)

PASO 1. PREPARACION DE LA CAJA

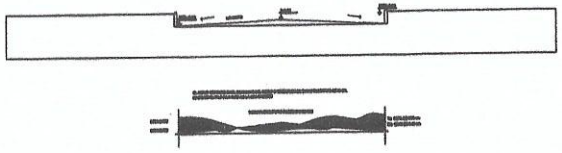

PASO 2. COLOCACION DE CORDONES DE Hº

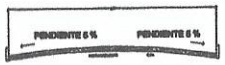


PASO 4. ASIENTO DE PIEDRAS,Y APISONADO LEVE

PASO 5. COMPACTACION FINAL CON COMPACTADORA PREVIO ESPARCIDO DE TRITURADA 6

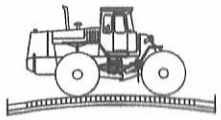

Studio MA
ARQUITECTURA Y CONSTRUCCIONES
Arq. Carlos A. Molinas Ayala
R.U.C.: 1523819 - 9

# MUNICIPALIDAD DE VILLA CURUGUATY

**OBRA : PAVIMENTO TIPO EMPEDRADO PRIMERA ETAPA CASCO URBANO BARRIO SAN MIGUEL TRAMO A**

**Ubicación: PROYECTADA A E/ PROYECTADA C Y D Y PROYECTADA B**

**Propietario: MUNICIPALIDAD DE CURUGUATY**

**Profesional: DPTO. DE OBRAS MUNICIPALIDAD**

**UOC: LIC. LUIS ROJAS**

**Domicilio:**

**COORDENADAS : -24.481707,- 55.692088**

**-24.482084.-55691304 : -24.486676,- 55.692067**