Detalle (A)

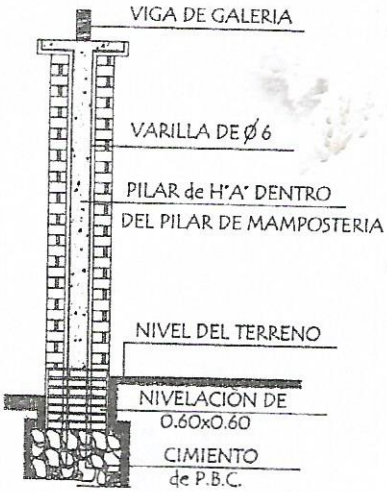

Detalle de Capitel

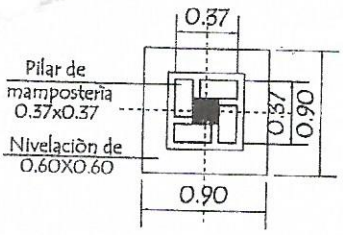

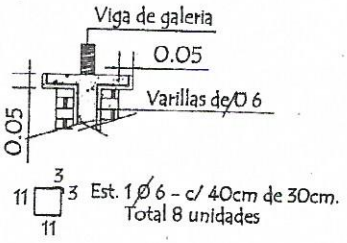

VIGA DE H°A° DE 0.20x0.25 APOYO DE TIRANTES EN GALERIA

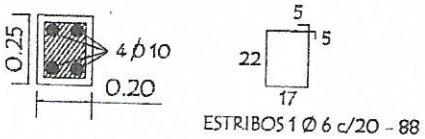

Dado de H° A° 0.20x0.60

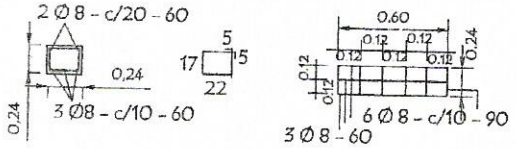

TIRANTE DE H°A° DE 2" x 6"

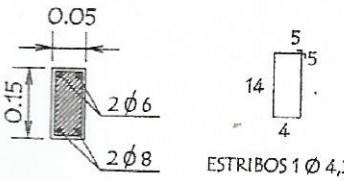

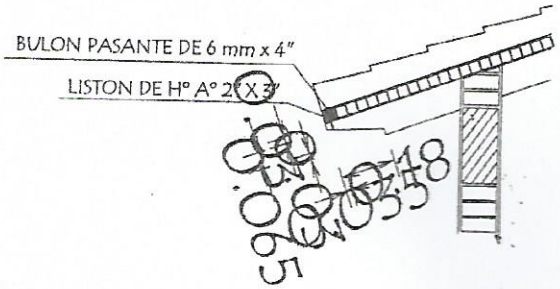

LOSA DE H° A° SOBRE PUERTA

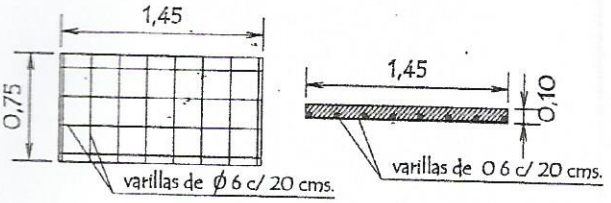

GOBERNACION DEL XV DEPARTAMENTO DE PRESIDENTE HAYES

PROYECTO	3 AULAS DE 5,80 x 6,80 con TECHADO DE TEJAS
	ESC. BAS. Nº 1801 SAN ANTONIO
UBICACION : San Antonio - Distrito de Tte. Irala Fernandez	

PROFESIONAL	NOMBRE	PAT. PROF.	
	ARQ. LORENZO GAMARRA	007	

Rogue Ramón Zavala Brizuela
Intendente Municipal

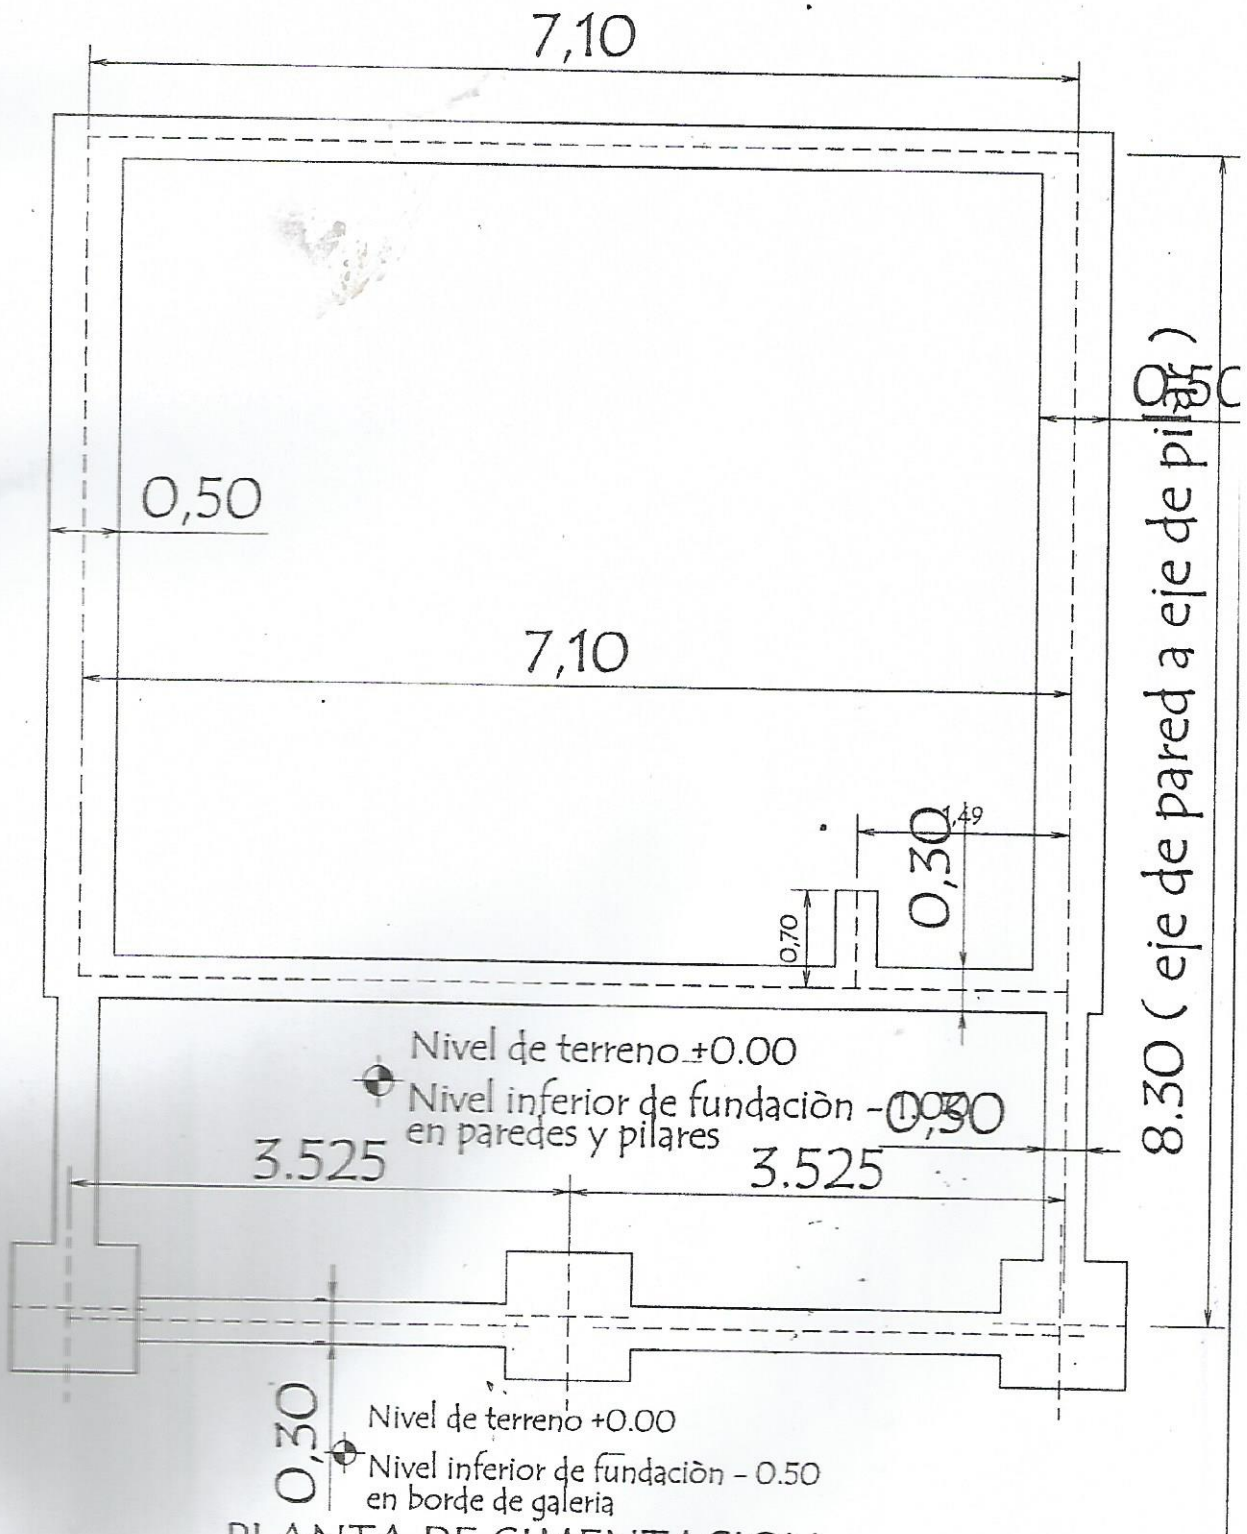

PLANTA DE CIMENTACION

GOBERNACION DEL XV DEPARTAMENTO DE PRESIDENTE HAYES

PROYECTO	3 AULAS DE 5,80 x 6,80 con TECHO DE TEJAS
	ESC. BAS. Nº 1801 SAN ANTONIO
UBICACION : San Antonio - Distrito de Tte. Irala Fernandez	

PROFESIONAL	NOMBRE	PAT. PROF.
	ARQ. LORENZO GAMARRA	

Roque Ramón Zavala Brizuela
Intendente Municipal

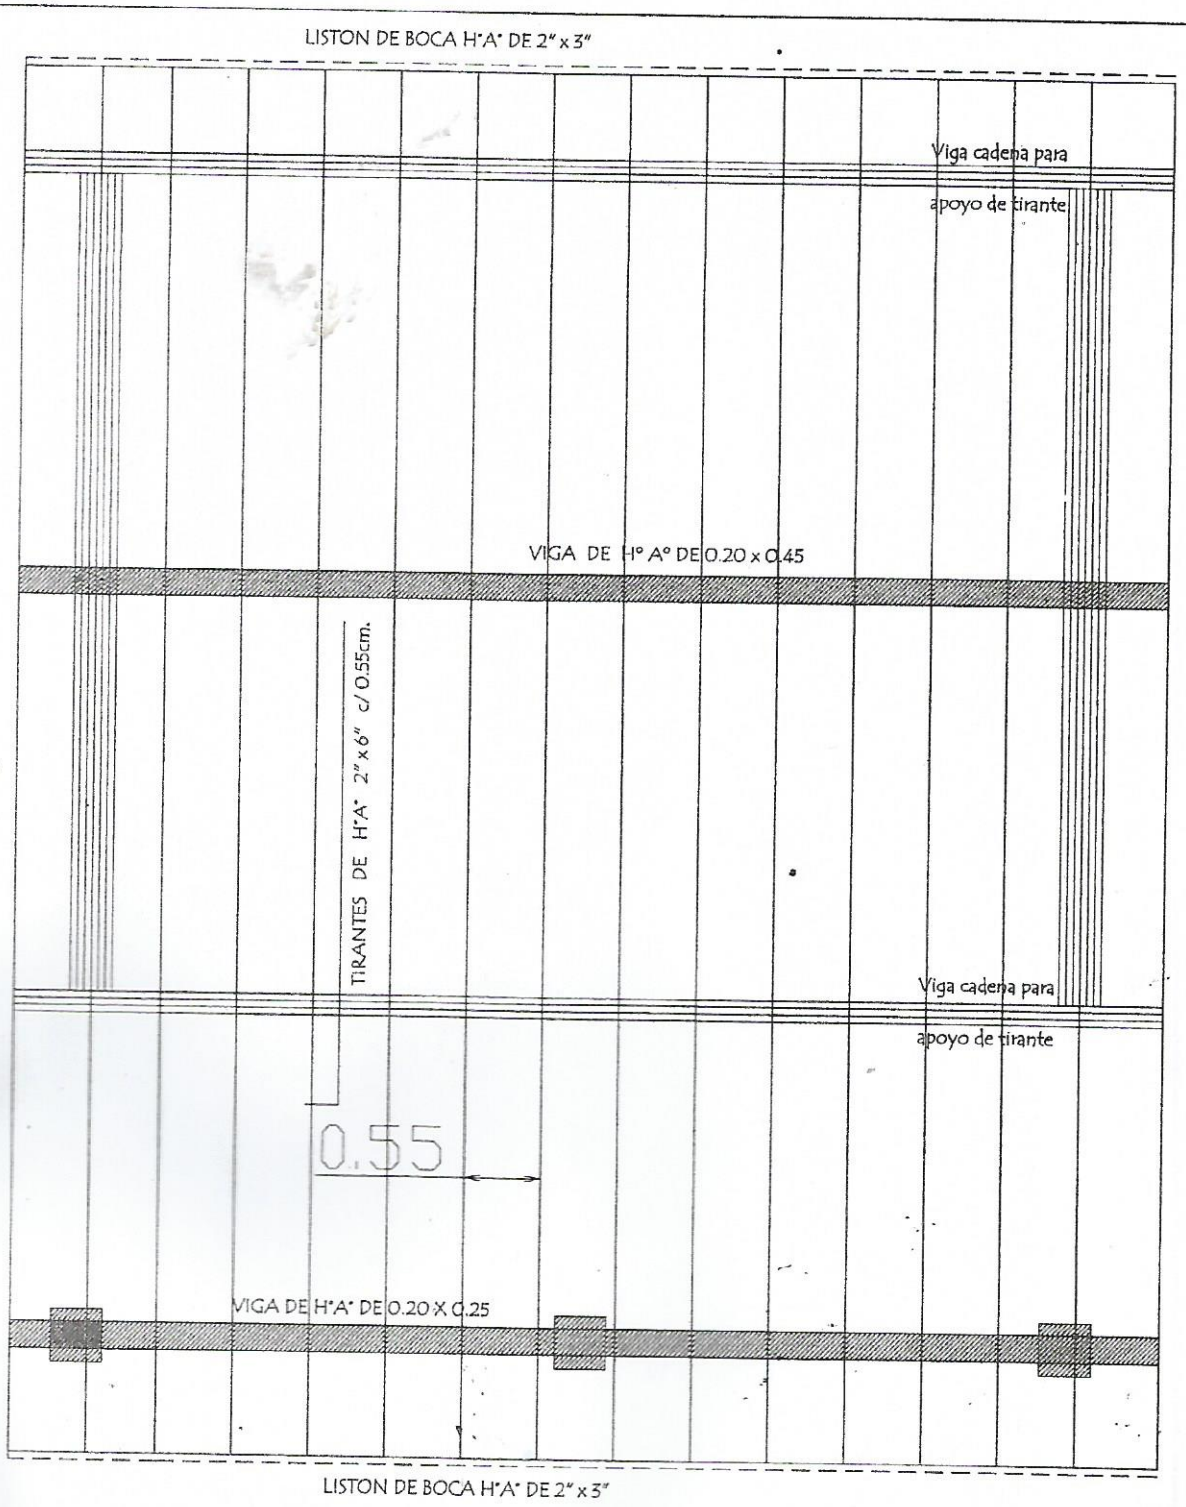

PLANTA DE TECHO

Obs.: Los aleros extremos del bloques serán de 0.40m. y los aleros longitudinales del bloque serán de 0.70 m. contados del lado de la galeria apartir de la viga de apoyo del tirante y en el opuesto apartir del muro .-

GOBERNACION DEL XV DEPARTAMENTO DE PRESIDENTE HAYES

Roque Ramón Zavala Brizuela
Intendente Municipal

PROYECTO	3 AULAS DE 5,80 x 6,80 con TECHO DE TEJAS .-

ESC. BAS. Nº 1801 SAN ANTONIO

UBICACION : San Antonio - Distrito de Tte. Irala Fernandez

PROFESIONAL	NOMBRE	PAT. PROF.	
	ARQ. LORENZO GAMARRA	007	