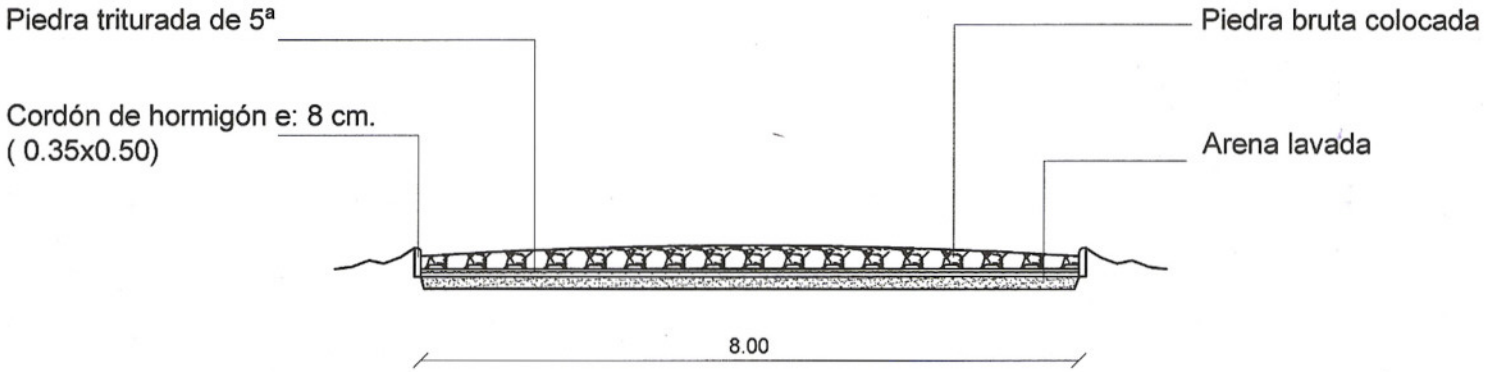

CORTE

GOBERNACION DEL II DPTO. SAN PEDRO	ARQUITECTO	FIRMA	FECHA	LAMINA Nº
SECRETARIA DE OBRAS PUBLICAS				
PROYECTO				