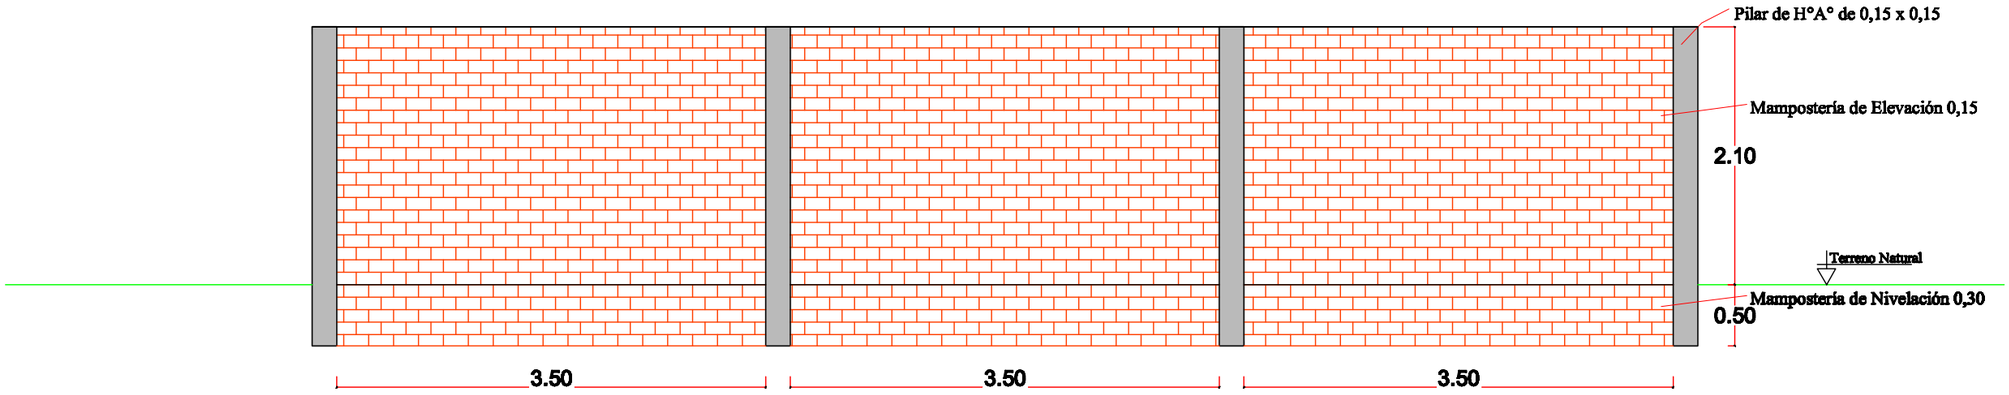

Cerramiento Perimetral Tipo "B"
Escala 1: 50

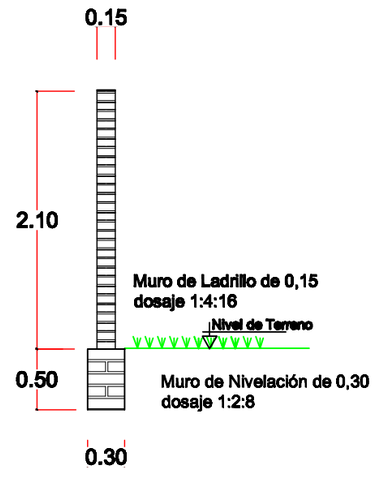

Corte - Muralla
Escala 1: 50

MUNICIPALIDAD DE GENERAL DIAZ

OBRA: CERRAMIENTO PERIMETRAL Y PISTA MULTIUSO

	ESCALA:	DIGITALIZADOR: MARIANO SAUCEDO
	1:25	PLANO N°: R0