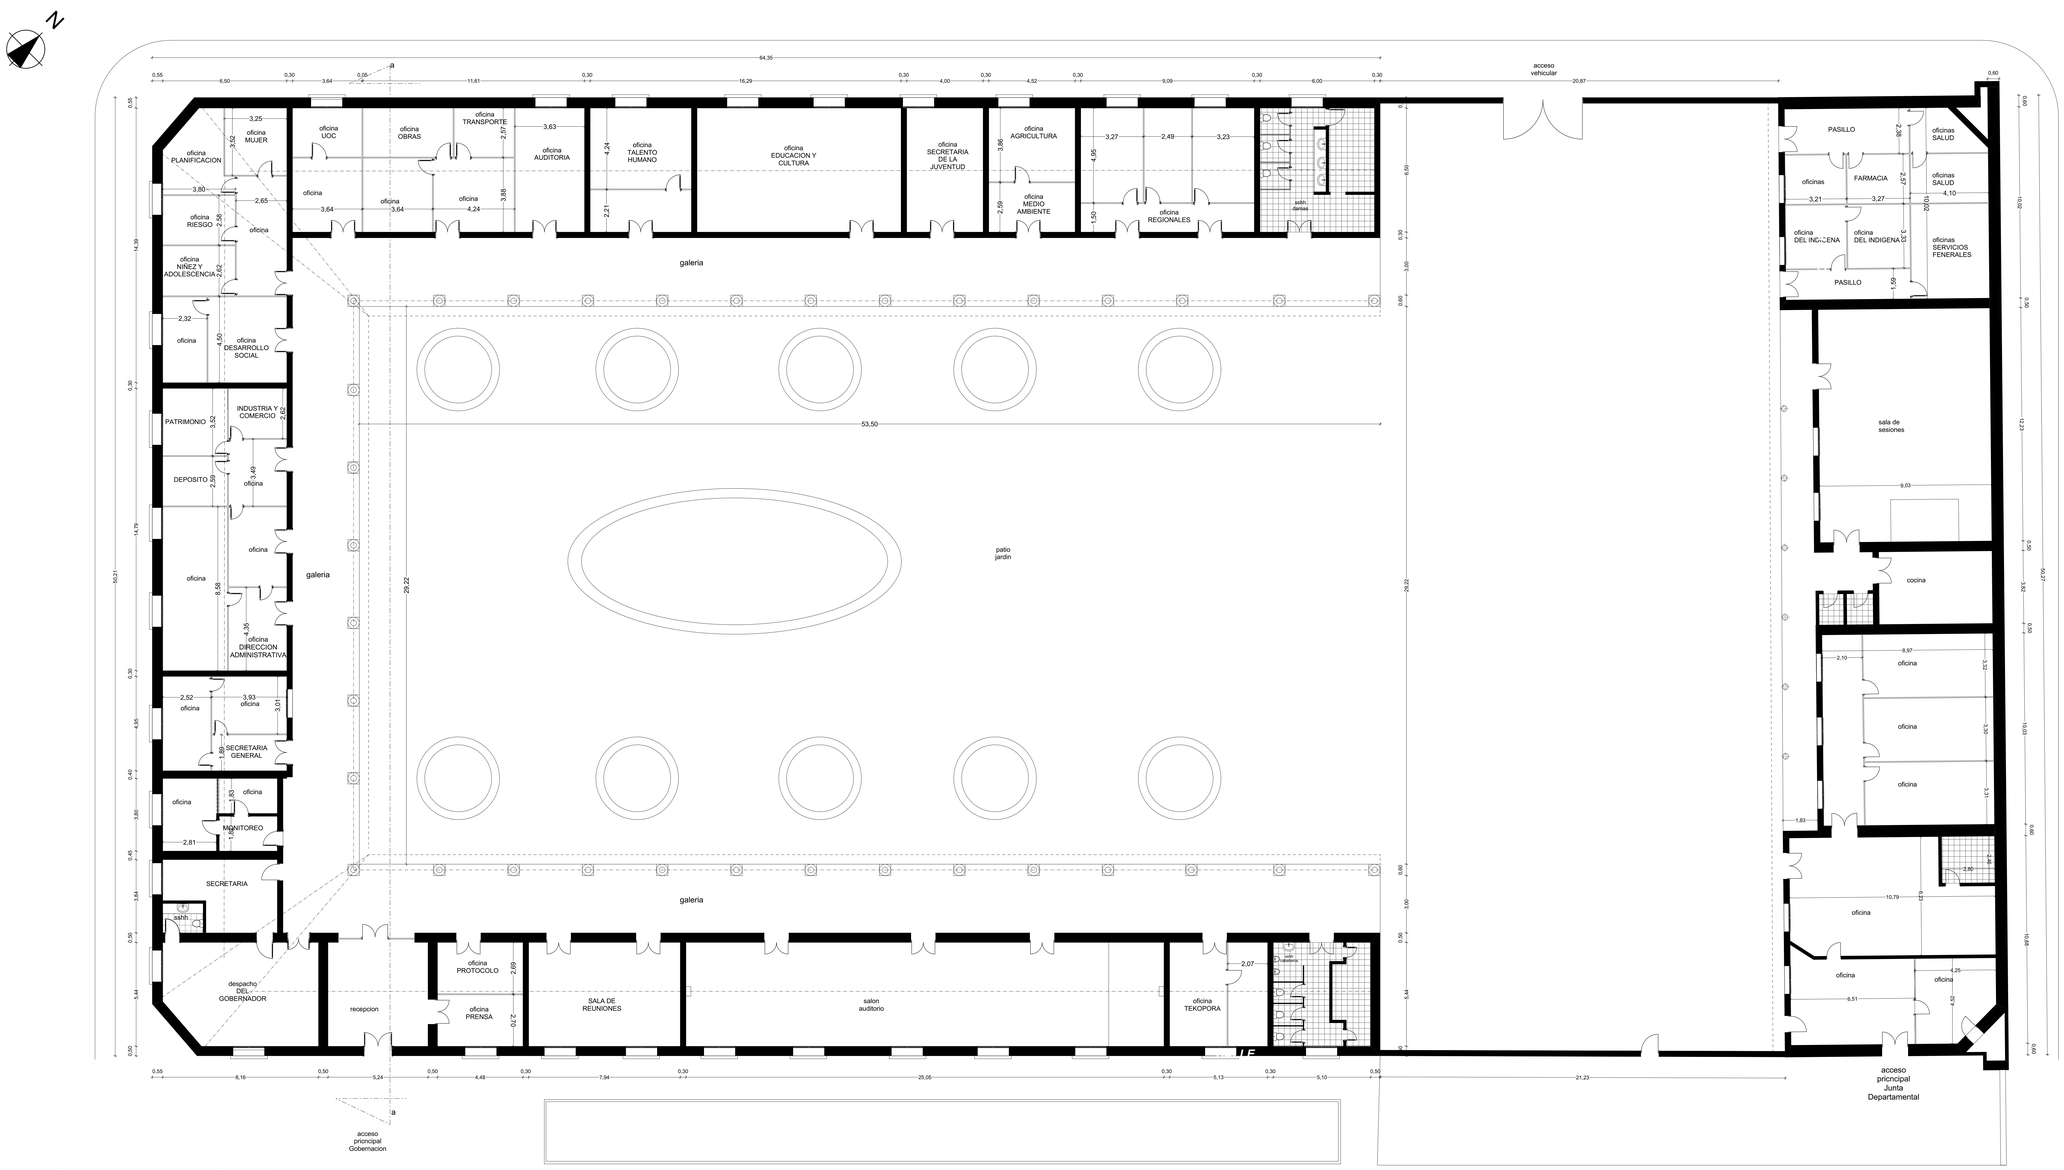

PLANTA ACOTADA GENERAL
ESC. 1:100

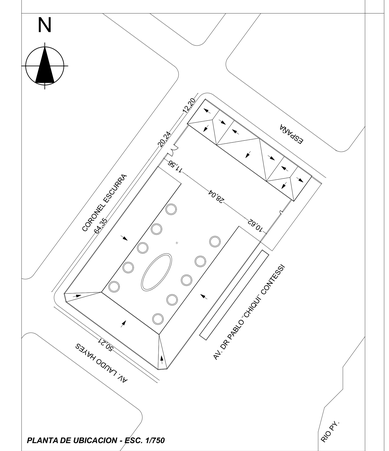

PLANTA DE UBICACION - ESC. 1/750

OBRA: EDIFICO DE LA GOBERNACION XV
DEPARTAMENTO DE PRESIDENTE HAYES

UBICACION:	
PROPIETARIO: Gobernacion XV Departamento de Presidente Hayes	
DOMICILIO:	
PROFESIONAL Relevador:	**PAT. 'Prof. Nº:**
DOMICILIO:	
SUP. TERRENO:	**CTA . CTE. CTAL.:**
SUP. DE LA CONST.:	

Propietario **Profesional**