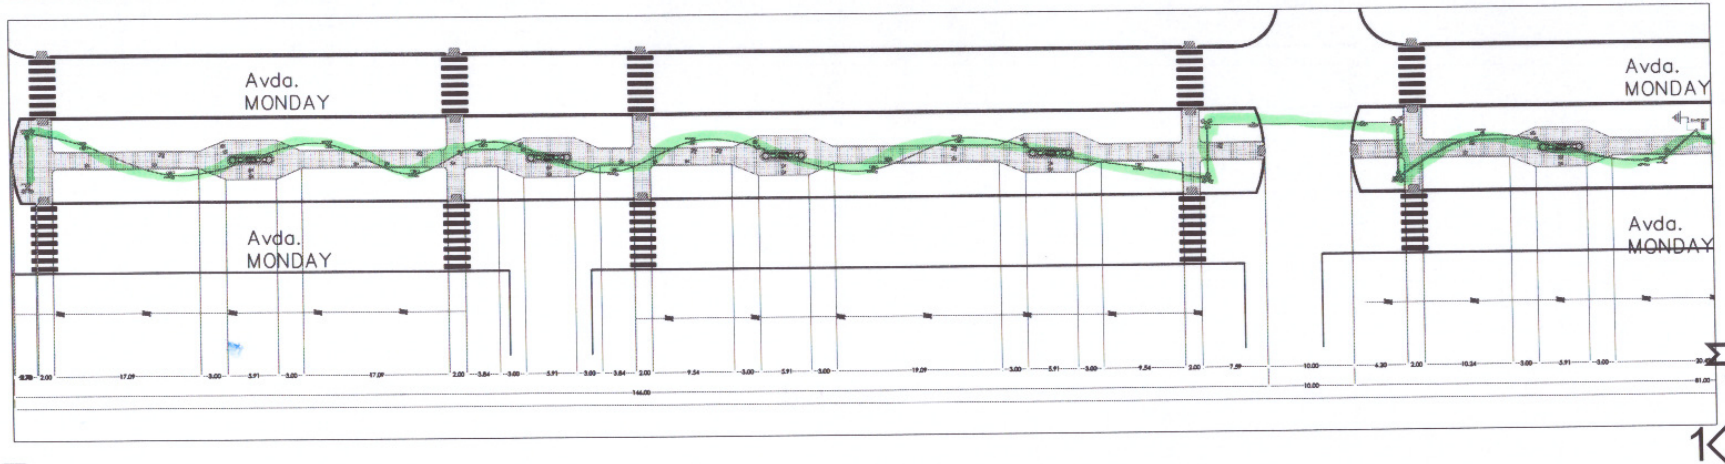


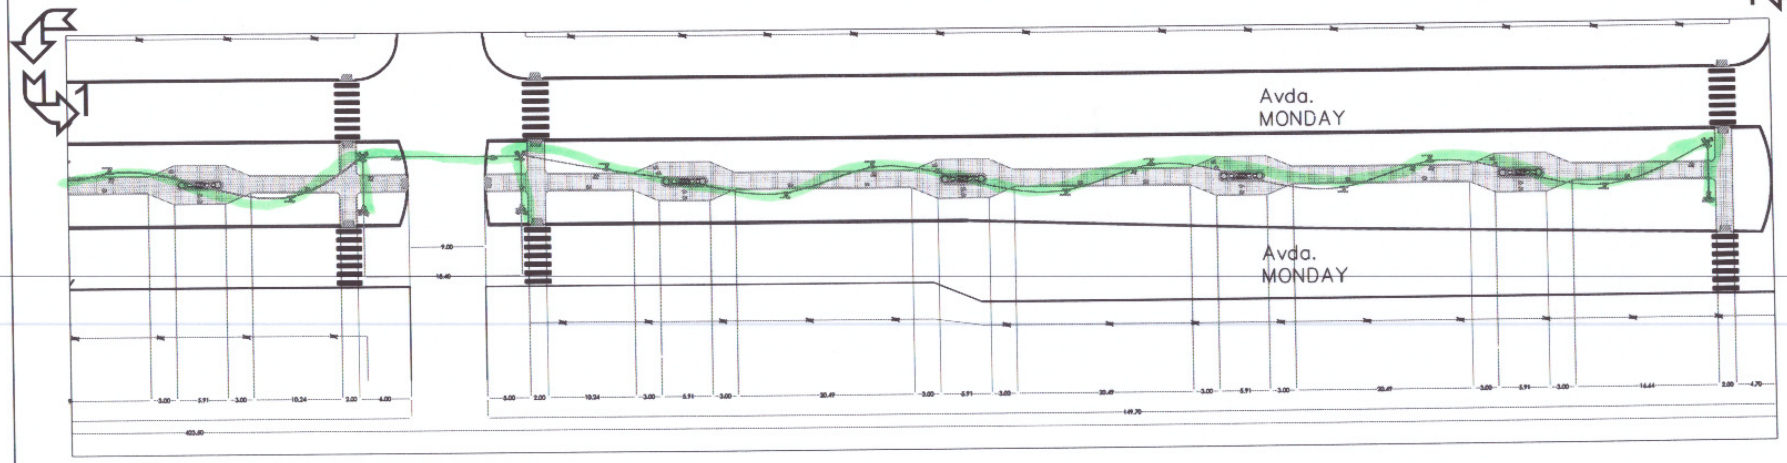


## SIMBOLOGIA

- PD AEREO EXCLUSIVO
- PD AEREO A.N.D.E.
- POSTE HºAº 12 m.
- POSTE HºAº 9 m.
- POSTE AC. 9 m.
- POSTE PALMA
- POSTE DE MADERA M.T.
- POSTE DE MADERA B.T.
- ALUMBRADO PROYECTADO
- TABLERO DE MEDIDOR TRIFASICO
- SECCIONADOR DE LINEA M.T.
- DESCARGADOR DE SOBRETENSIÓN M.T.
- RIENDA SIMPLE
- ACOM. MONOFASICA
- PUESTA A TIERRA
- LÍNEA MONOFASICA B.T.
- LÍNEA MONOFASICA M.T.
- LÍNEA TRIFASICA M.T.
- LINDERO
- LINEA M.T.
- LINEA B.T.
- POZO DE AGUA
- PUENTE

POR COLORES
- PROYECTADO
- EXISTENTE
- RETIRO
- RECOLOCACIÓN

# INSTALACION ELECTRICA

ESC. S/E

Cristhian Ortiz
Director de Obras

| MUNICIPALIDAD DE PDTE. FRANCO | | | |
|---|---|---|---|
| DIRECCION | : AREA URBANA | | |
| DIRECTOR | : CARLOS MEDINA | | |
| OBRA | : PASEO MONDAY<br>INSTALACION ELECTRICA | | |
| DIVISION | : PLANIFICACION Y PROYECTOS | | LAMINA 01 |
| DETALLAMIENTO | : CRISTHIAN ORTIZ | | |
| DIBUJANTE | : CRISTHIAN ORTIZ | | |
| FECHA | 24/08/23 | ESCALA S/E | CORRECCIÓN Nº: |

V° B° DIRECTOR

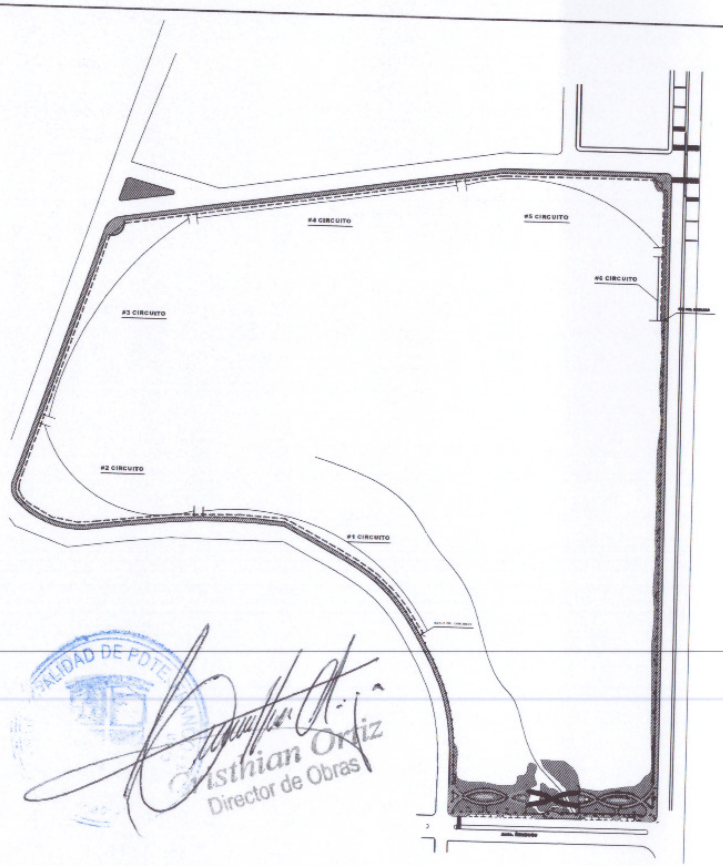


Cristhian Ortiz
Director de Obras

| MUNICIPALIDAD DE PDTE. FRANCO | | | | |
|---|---|---|---|---|
| DIRECCION | : AREA URBANA | | | |
| DIRECTOR | : CRISTHIAN ORTIZ | | | |
| OBRA | : | | | |
| PROYECTO PARQUE INDEPENDENCIA - 2da Etapa | | | | |
| DIVISION | : PLANIFICACION Y PROYECTOS | | | LAMINA |
| DETALLES | : CRISTHIAN ORTIZ | | | 01 |
| DIBUJANTE | : CRISTHIAN ORTIZ | | | |
| FECHA | 22/08/2023 | ESCALA | S/E | CORRECCION Nº: 1 |

V° B°

DIRECTOR