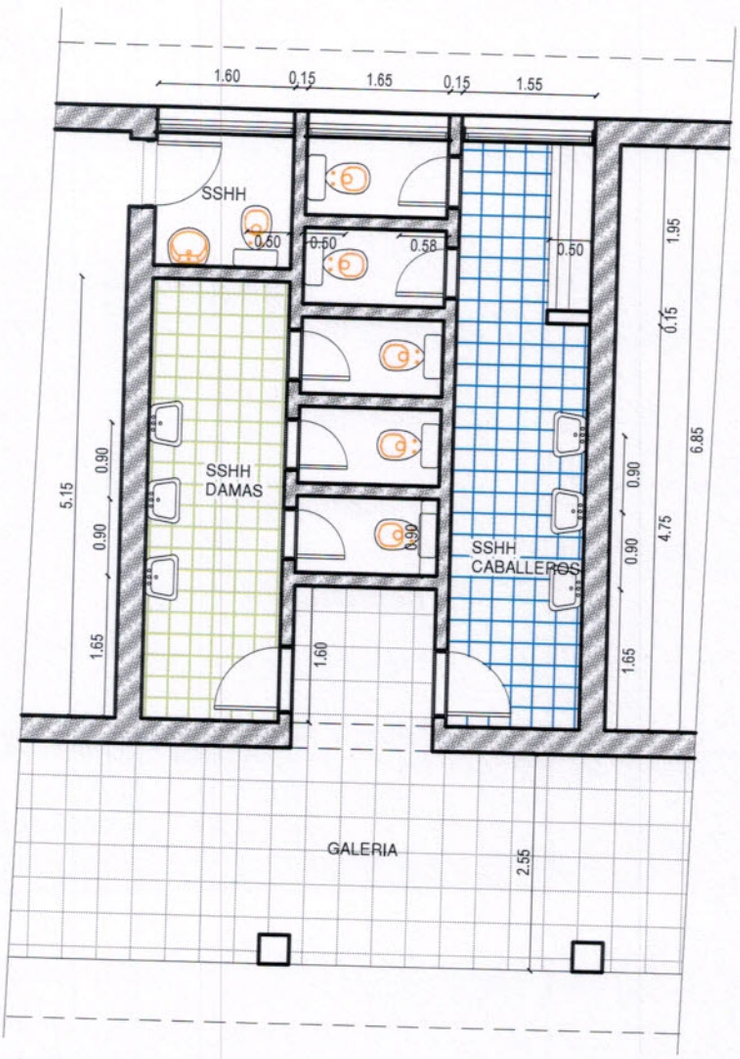

MUNICIPALIDAD DE EUSEBIO AYALA
INTENDENCIA MUNICIPAL

Lic. Eladio Girett Aquino
Intendente Municipal

PLANTA ARQ. ACOTADA
escala 1/75

COLEGIO TECNICO NACIONAL "Prof. Andres Aguirre". | **PROYECTO** | REPARACION SANITARIOS BLOQUE ADMINISTRATIVO.

Arq. A. Martínez V.
Arquitecto - Reg. M.O.P.C. Nº 2694

REPARACION SANITARIOS BLOQUE ADMINISTRATIVO.

PROYECTO

COLEGIO TECNICO NACIONAL "Prof. Andres Aguirre".

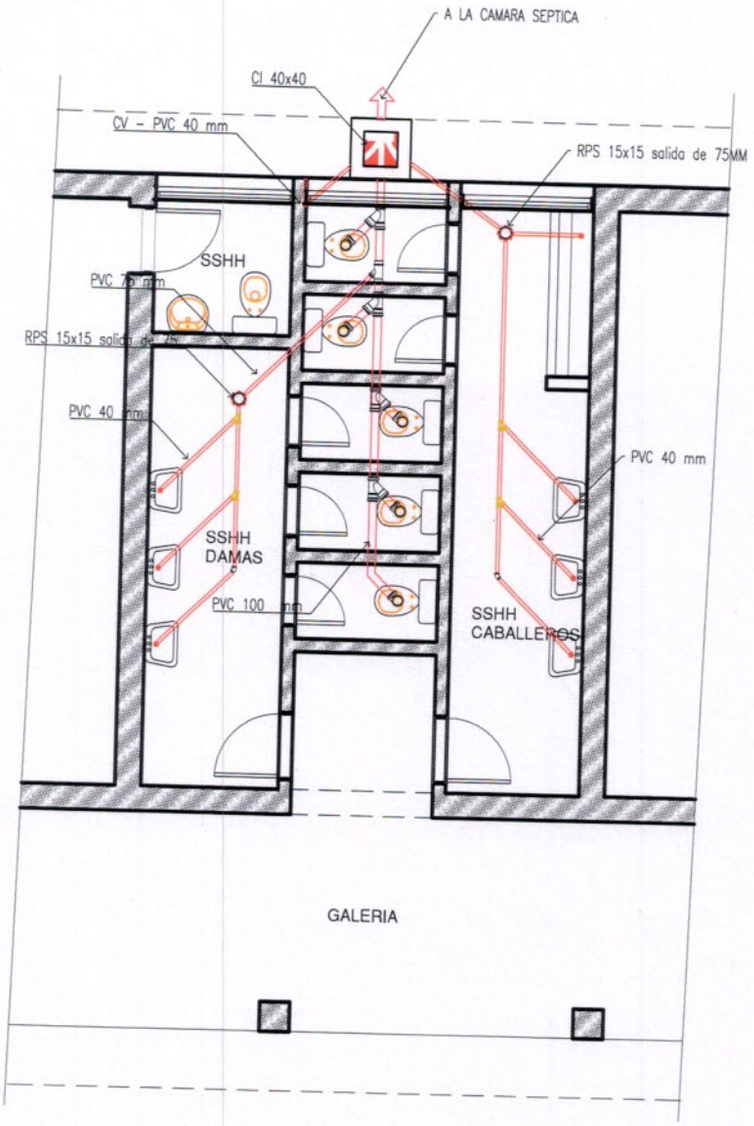

PLANTA DESAGUE

escala 1/75

César A. Martínez V.
Arquitecto - Reg. M.O.P.C. Nº 2694

MUNICIPALIDAD DE EUSEBIO AYALA
INTENDENCIA MUNICIPAL

Lic. Eladio Girett Aquino
Intendente Municipal