Baden de Hº

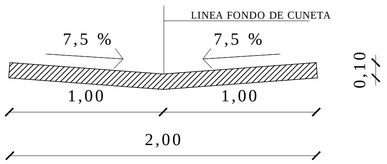

DETALLE BADEN
Esc. 1/20

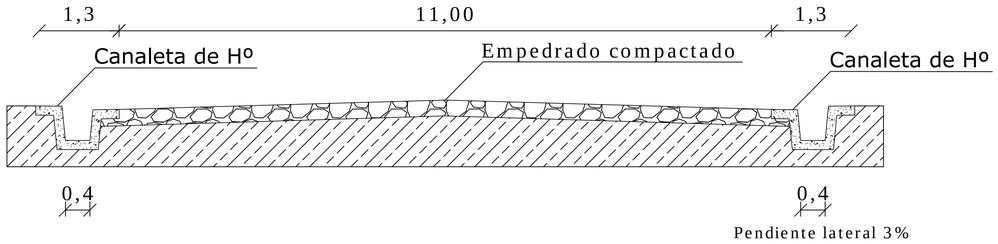

CORTE TIPICO
Esc. 1/50

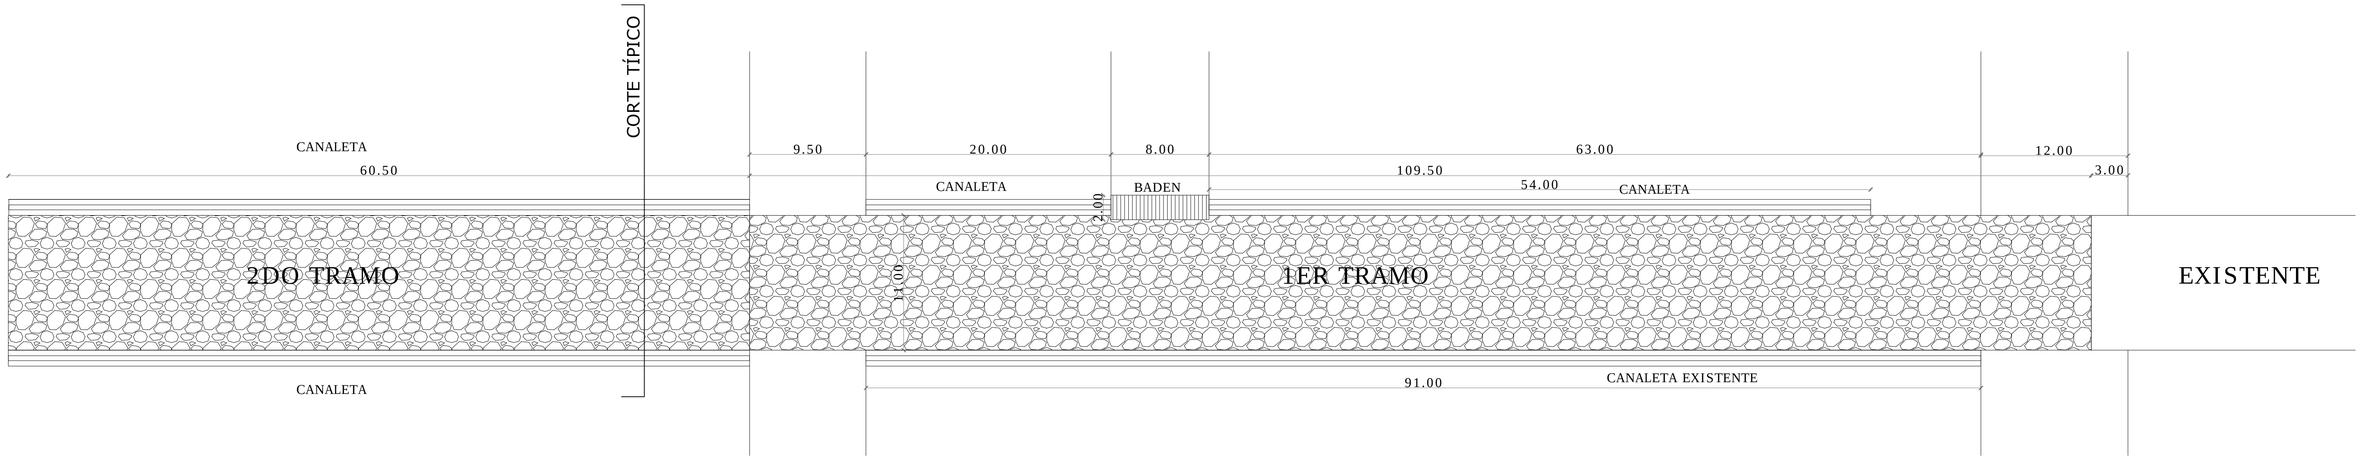

PLANTA
Esc. 1/250

MUNICIPALIDAD DE CHORE Centro urbano	**CONSTRUCCIÓN DE EMPEDRADO** Calle Carlos Antonio López	**Proyectista:** Arq. Rubén Osorio **Domicilio:** Padre Cardozo 595 - Asunción **FIRMA**	**DISEÑO Nº** 01