


CORTE TRANSVERSAL Esc.1:50

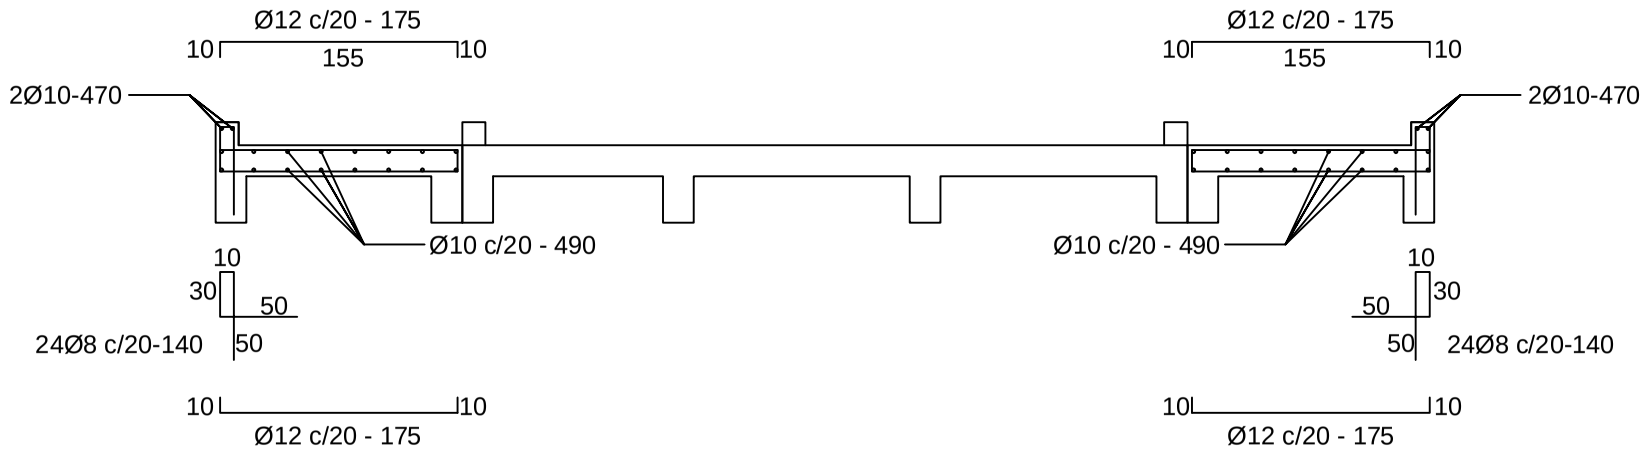


VIGA LONGITUDINAL VL (20x50) Esc. 1:50




VIGA LONGITUDINAL (20x50) Esc. 1:25

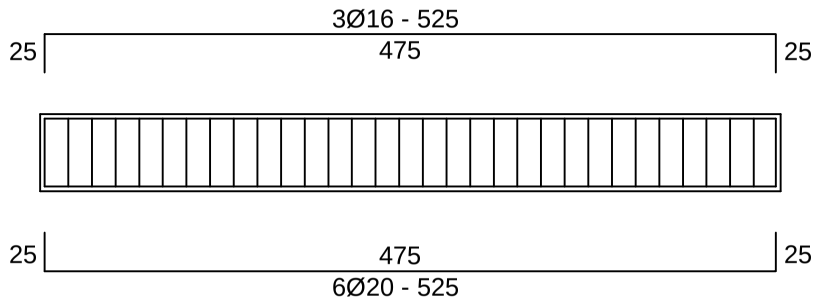


VIGA TRANSVERSAL VT (30x50) Esc. 1:50

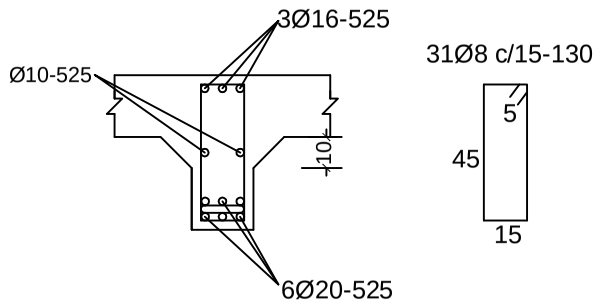


VIGA VT(30x50) Esc. 1:25

NOTAS:
- MEDIDAS EN CENTÍMETROS, NIVELES EN METROS
- HORMIGÓN fck=180 kg/cm2
- ACERO fyk=4200 kg/cm2
- RECUBRIMIENTO 3 cm

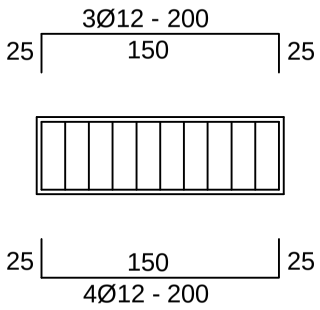OBS:
- VERIFICAR REPLANTEO CON ARQUITECTURA
- NO EJECUTAR EL EMPALME DE TODAS LAS BARRAS EN LA MISMA SECCIÓN DE LA ESTRUCTURA
- EMPLEAR PUENTE DE ADHERENCIA A BASE EPOXICA EN LA JUNTA DE HORMIGONADO

# PUENTE P171 AMPLIACIÓN VACAY KM30

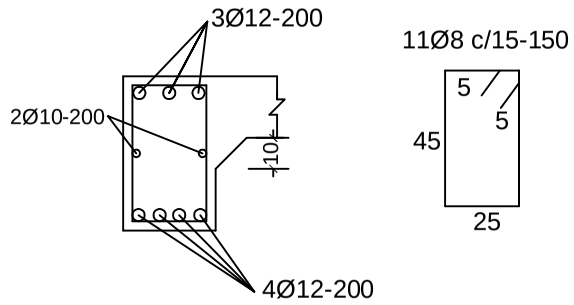DETALLE DE ARMADURA I

LAM. N°: 04-R01