V6

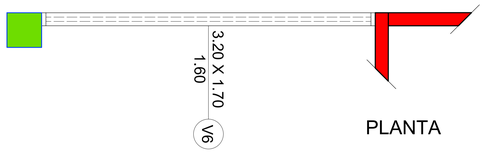

PLANTA

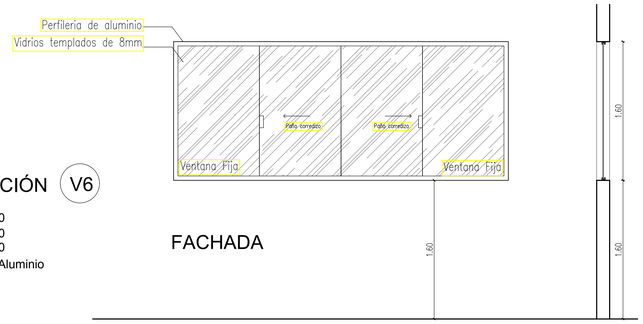

FACHADA

CORTE

IDENTIFICACIÓN V6

ANCHO: 3.20
ALTO: 1.70
ANTEPECHO: 1.60
MARCO: de Aluminio
CANTIDAD: 27

V0

IDENTIFICACIÓN V0

ANCHO: 1.75
ALTO: 0.50
ANTEPECHO: 1.60
MARCO: de Aluminio
CANTIDAD: 1

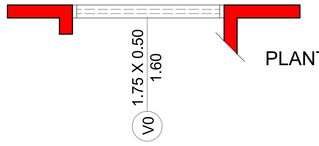

PLANTA

FACHADA

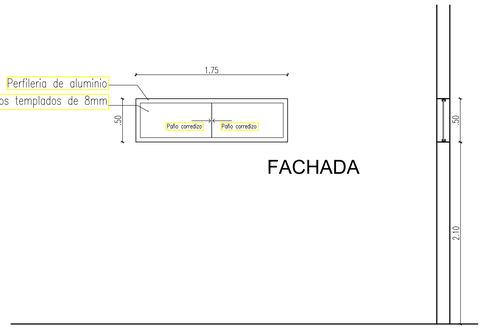

CORTE

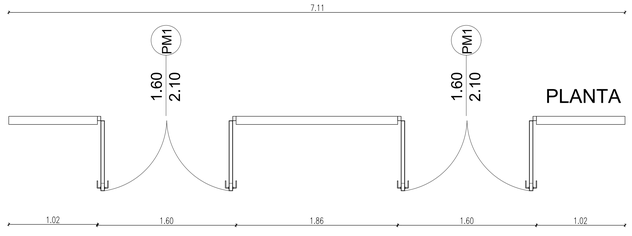

PLANTA

IDENTIFICACIÓN PM1

ANCHO: 7.11
ALTO: 3.40
ANTEPECHO: 0.0
DESCRIPCIÓN: Ventana de vidrio templado de 10 mm incoloro con puerta batiente
Reja metálica compuesto por tubos metálicos de 20 mm x 20 mm
MARCO: de Aluminio
HERRAJES: cromados
CANTIDAD: 3

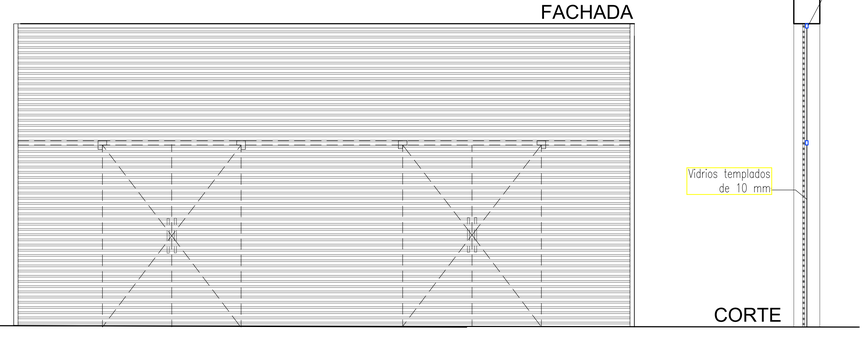

FACHADA

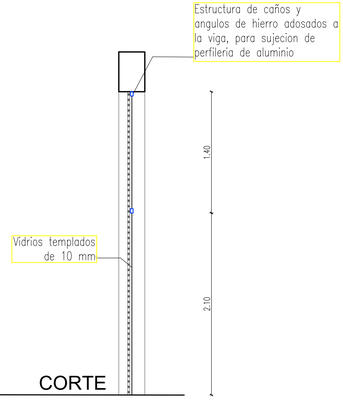

CORTE

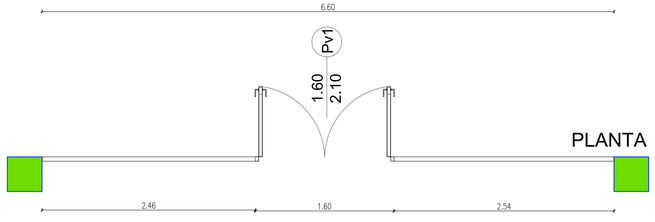

PLANTA

IDENTIFICACIÓN PV1

ANCHO: 6.60
ALTO: 3.40
ANTEPECHO: 0.0
DESCRIPCIÓN: Ventana de vidrio templado de 10 mm incoloro con puerta batiente
MARCO: de Aluminio
HERRAJES: cromados
CANTIDAD: 2

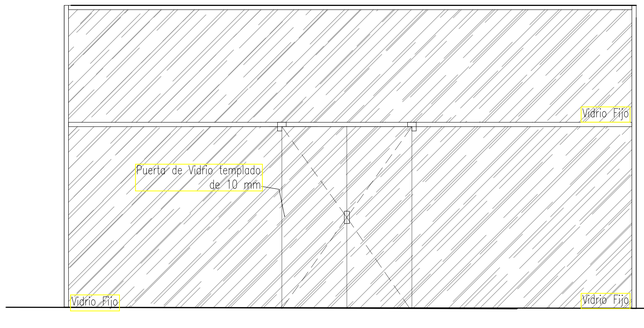

FACHADA

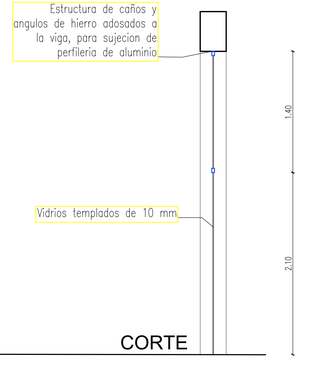

CORTE

OBRA:	FACULTAD DE ENFERMERIA Y OBSTETRICIA FENOB		
DIRECCION :	CAMPUS UNIVERSITARIO DE LA CIUDAD DE QUIINDY		
PROPIETARIO:	Lic. Wilson Ramirez Candia		
DIRECCION :	CAMPUS UNIVERSITARIO DE LA CIUDAD DE QUIINDY		
PROFESIONAL:	Arq. Carlos Solano Rehnfeld	PAT. Nº:	1503
DIRECCION :	CAMPUS UNIVERSITARIO DE LA CIUDAD DE QUIINDY		
SUP. DE TERRENO:	10.000 m2	CTA.CTE.CTRAL.:	
SUP. DEL EDIFICIO:	4630 m2	CTA.CTE.CTRAL.:	
		CTA.CTE.CTRAL.:	
CONTENIDO :	DETALLE DE ABERTURAS ESCALA 1:25	HOJA :	

PROPIETARIO

PROFESIONAL