PROYECTO EMPEDRADO SANTA LUCIA
ENTRE SAN MIGUEL Y SANTO TOMAS

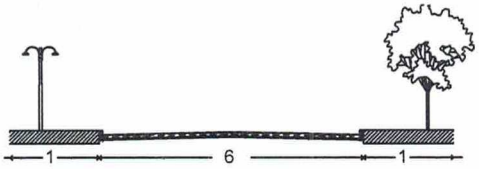

N°	DESCRIPCION	LONGITUD	ANCHO	SUPERFICIE m2
1	EMPEDRADO	150	6	900,000
2	BOCA CALLE	3,6	7	25,200
3	BOCA CALLE	3	7	21,000
	TOTAL	156,6		946,200

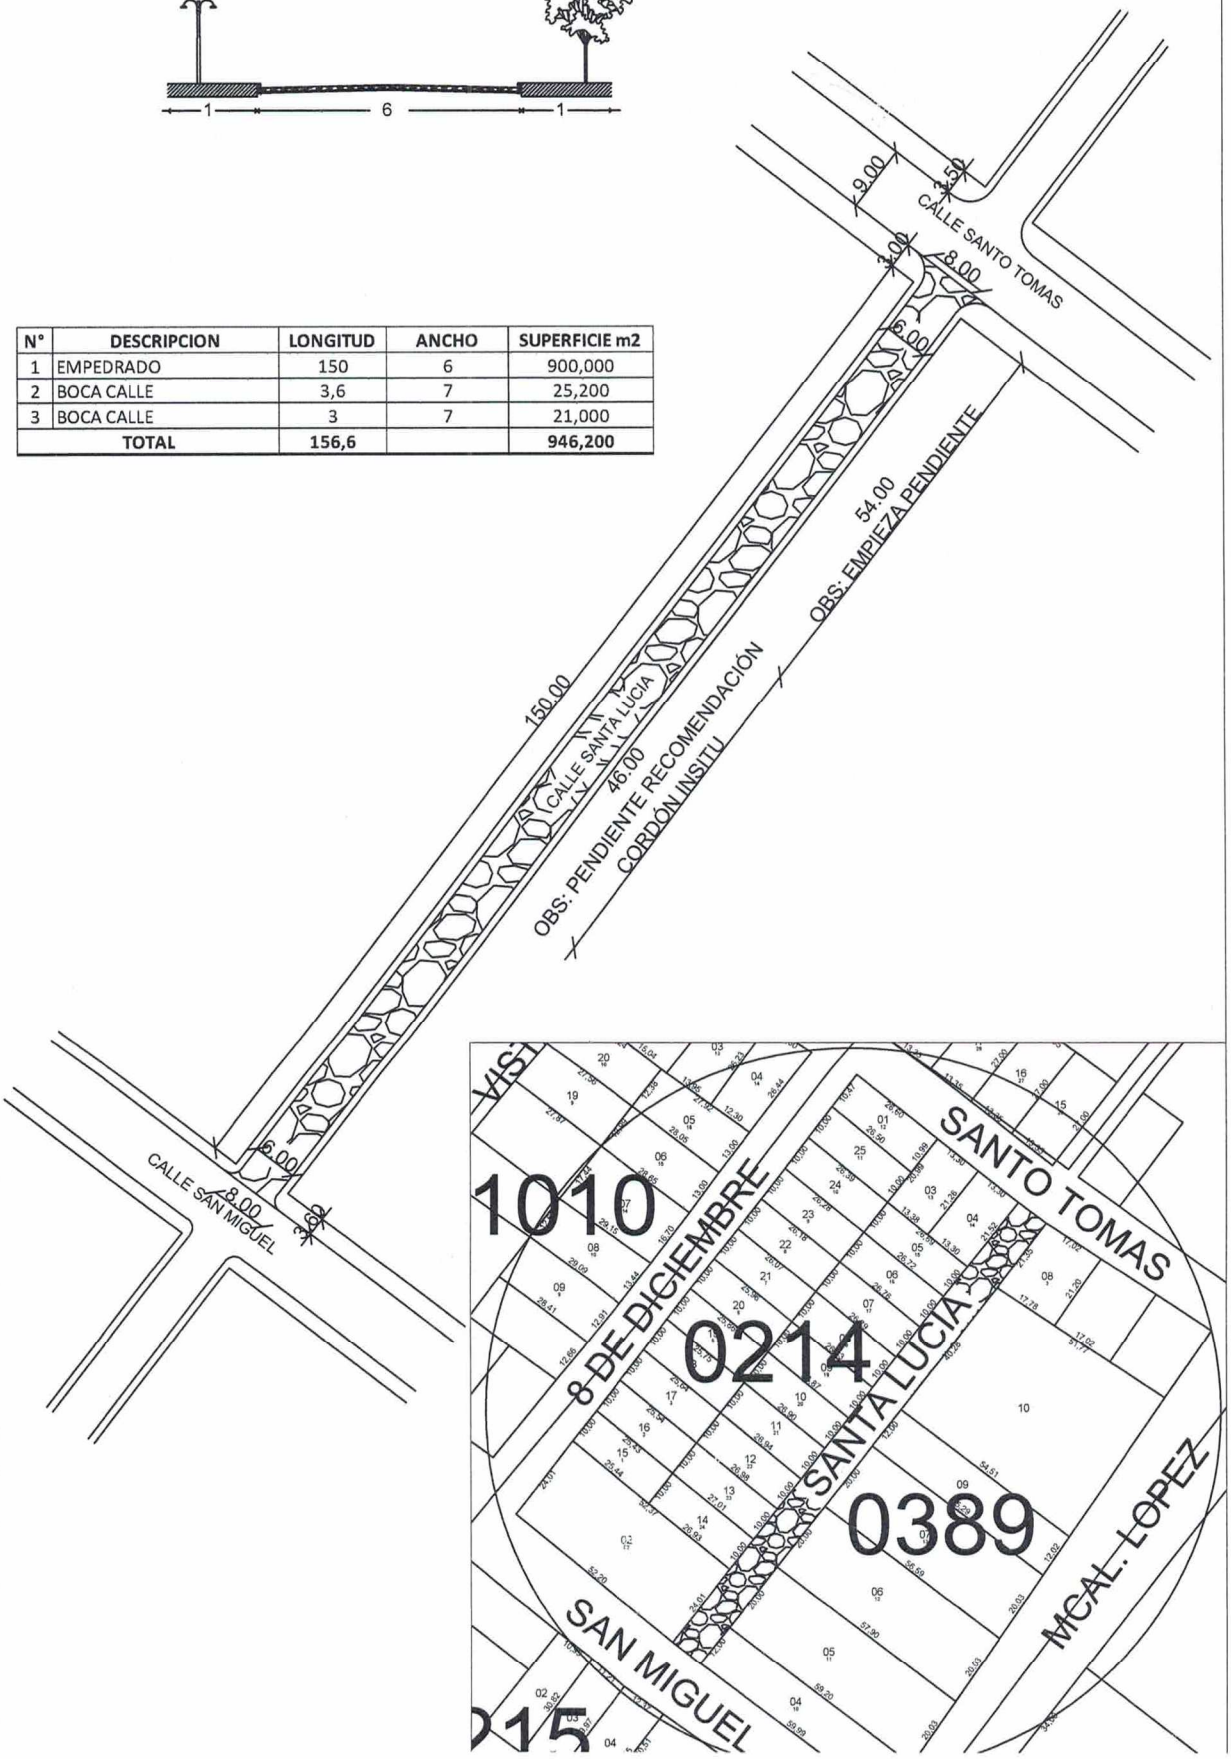

PROYECTO EMPEDRADO CALLE SAN MIGUEL ENTRE CALLE CURUPAY Y CALLE INGA

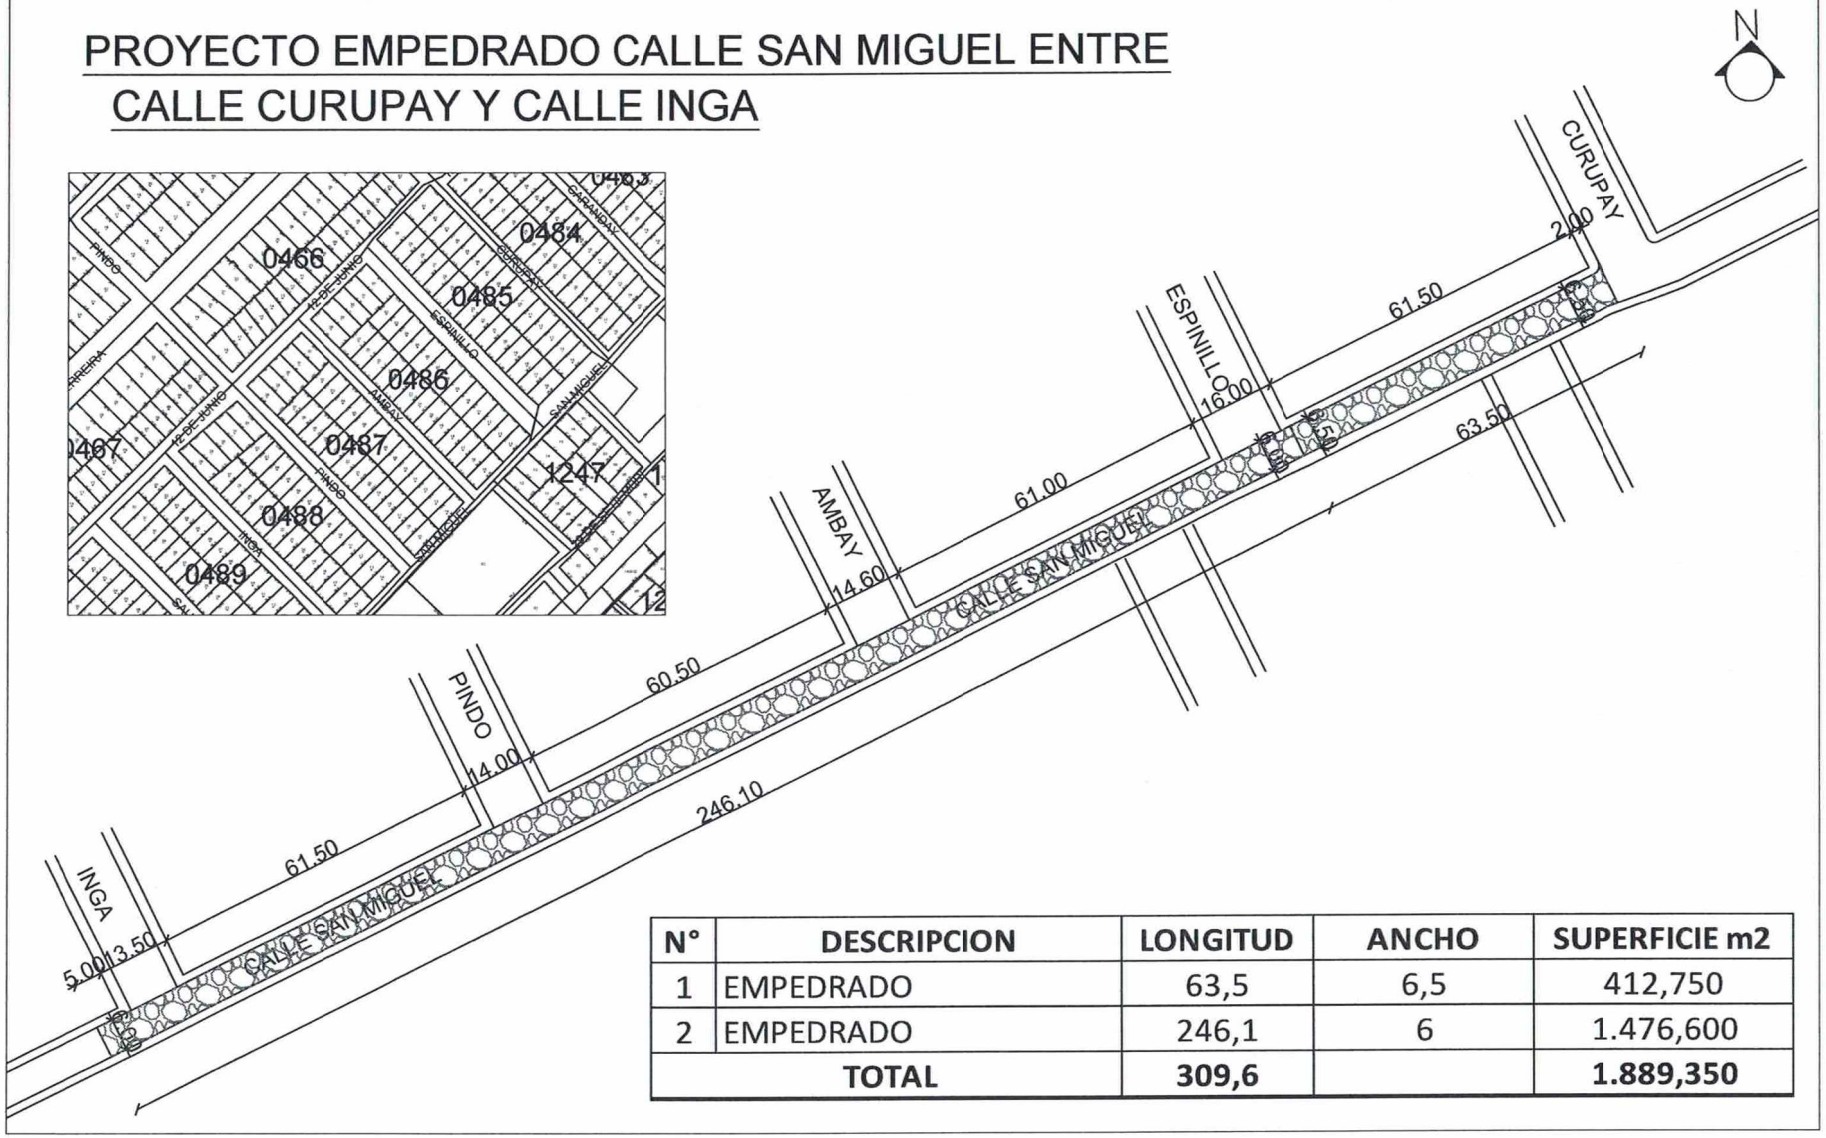

N°	DESCRIPCION	LONGITUD	ANCHO	SUPERFICIE m2
1	EMPEDRADO	63,5	6,5	412,750
2	EMPEDRADO	246,1	6	1.476,600
	TOTAL	**309,6**		**1.889,350**

PROYECTO EMPEDRADO CALLE ITAPE ENTRE CALLE MOISES BERTONI Y AVDA MCAL ESTIGARRIBIA

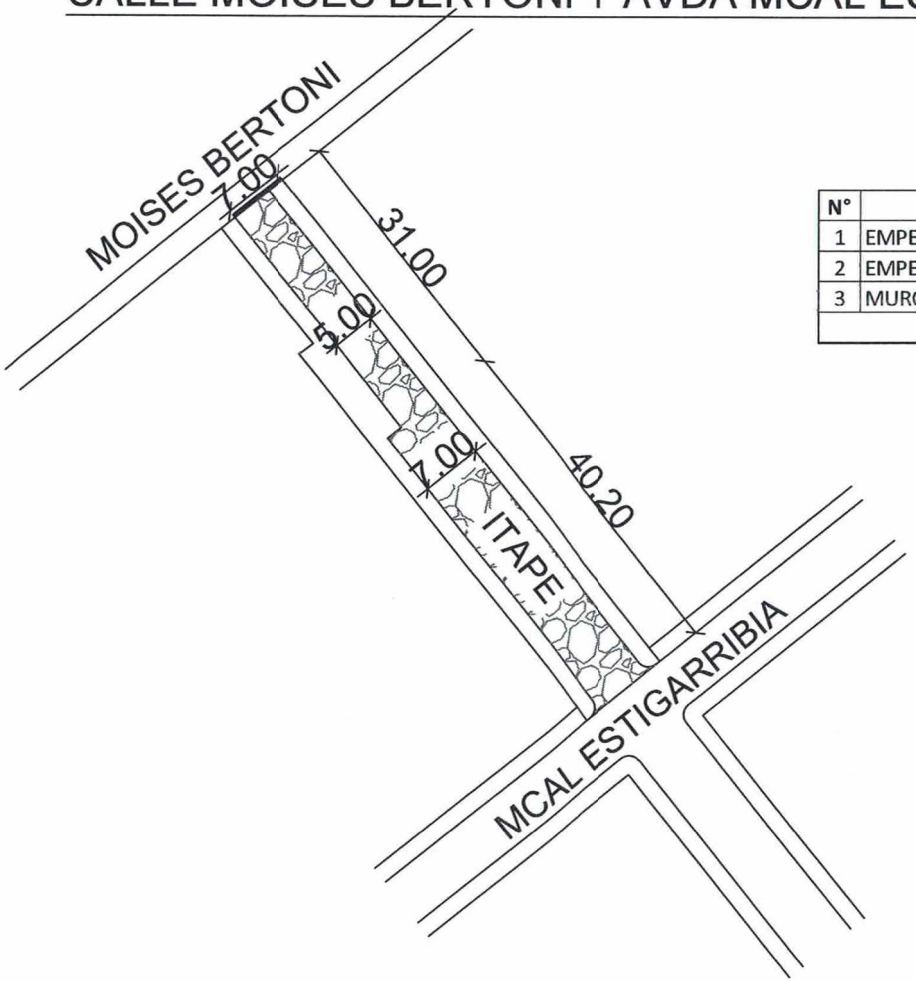

N°	DESCRIPCION	LONGITUD	ANCHO	SUPERFICIE m2
1	EMPEDRADO	31	5	155,000
2	EMPEDRADO	40,2	7	281,400
3	MURO			2,800
TOTAL		**71,2**		**439,200**