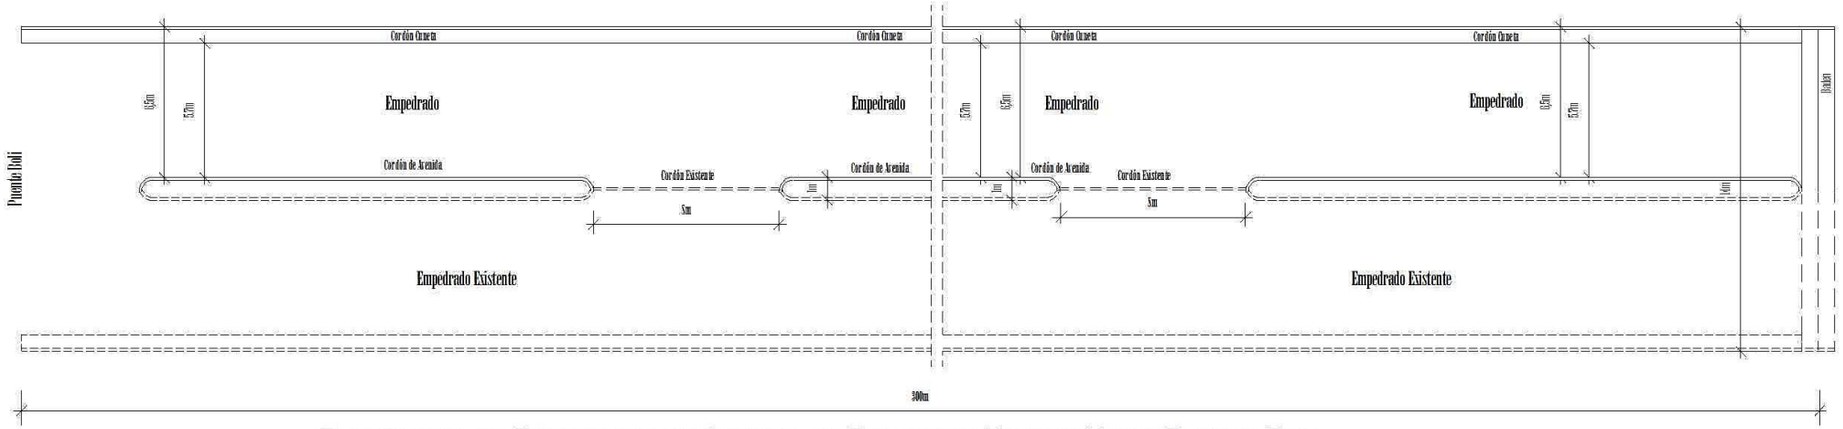

PLANIMETRIA DE EMPEDRADO DE AVENIDA EN FULGENCIO YEGROS HACIA PUENTE BOLI

Esc. 1 - 200

Observación : Todas las Medidas se verificarán en obra. Y la union con el puente existente

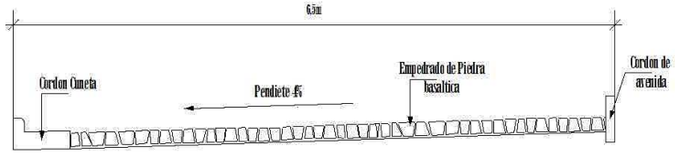

SECCION TRANSVERSAL TIPO

Esc. 1/50

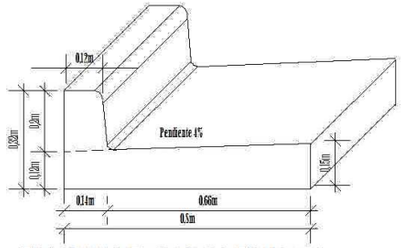

DETALLE CORDON CUNETA DE HORMIGON

Esc. 1 - 15

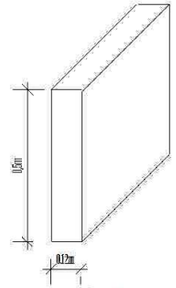

DETALLE CORDON DE HORMIGON

Esc. 1 - 15

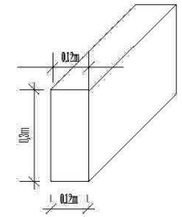

DETALLE CORDON ESCONDIDO DE HORMIGON

Esc. 1 - 15

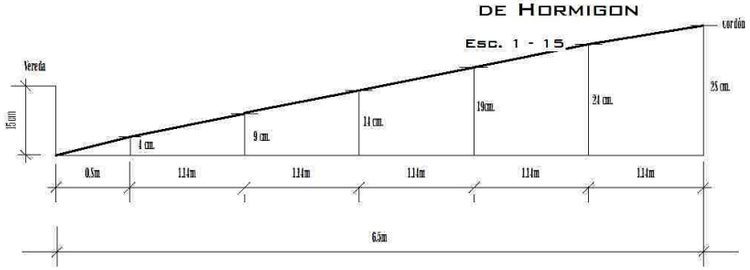

PERFIL TRANSVERSAL TIPO

ESCALA VERTICAL_____1/10.-

ESCALA HORIZONTAL_____.1/50.-

Municipalidad de San Juan del Paraná

Construcción de Empedrado Av. Fulgencio Yegros hacia Puente Boli - Tramo II

LAMINA : Planimetria - Detalle de Cordón - Perfil Traversal	DIRECCION : Centro Urbano
PROYECTISTA : Arq. Jorge Alberto Riveros	Matricula N° 1561

LAMINA N°

01

Septiembre 2.013

Arq. JORGE ALBERTO RIVEROS
Proyectista

Myriam E. Leprotti Baez
Intendente Municipal