MUNICIPALIDAD
DE
JOSÉ MARIA DELGADO

Escuela Básica Nº 2018
DOÑA MARTINA CASTILLO DE PEÑA

REPARACIÓN DE UN PABELLÓN
DE 3 AULAS - BLOQUE 1

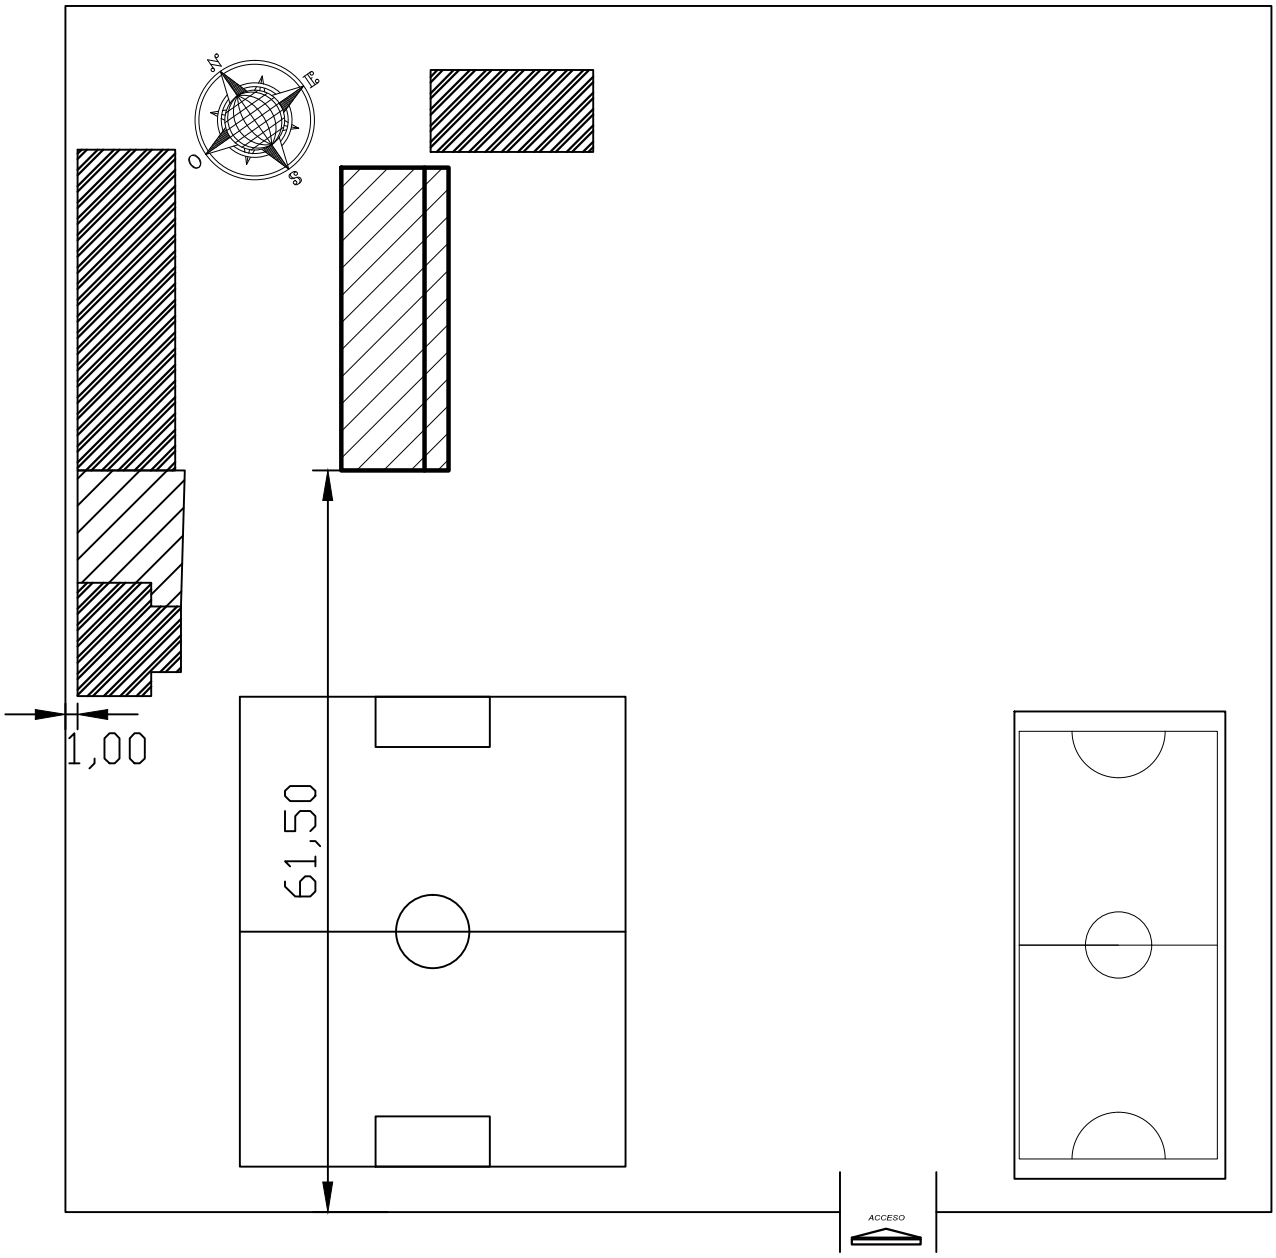

REFERENCIAS

A INTERVENIR

MUNICIPALIDAD DE JOSE MARIA DELGADO - ITAPÚA		
Esc. Bás. N° 2018 Doña Martina Castillo de Peña		
PROYECTO: Reparación de Aulas	Planta de Ubicación	Esc: 1/1000

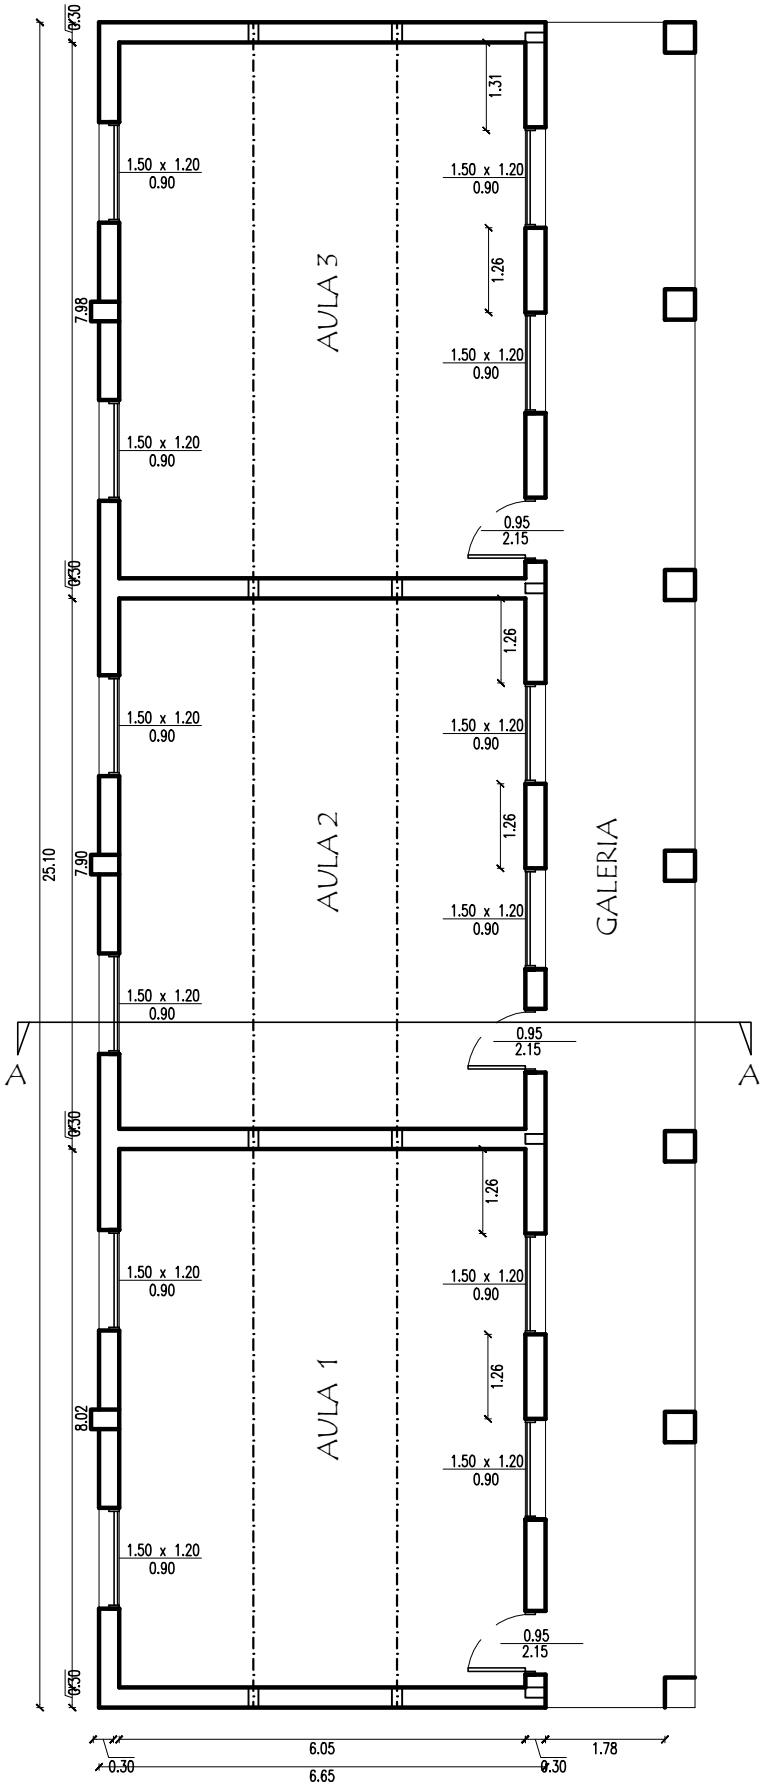

MUNICIPALIDAD DE JOSE MARIA DELGADO - ITAPÚA Esc. Bás. N° 2018 Doña Martina Castillo de Peña		01
PROYECTO: Reparación de Aulas	Planta Acotada	Esc: 1/100

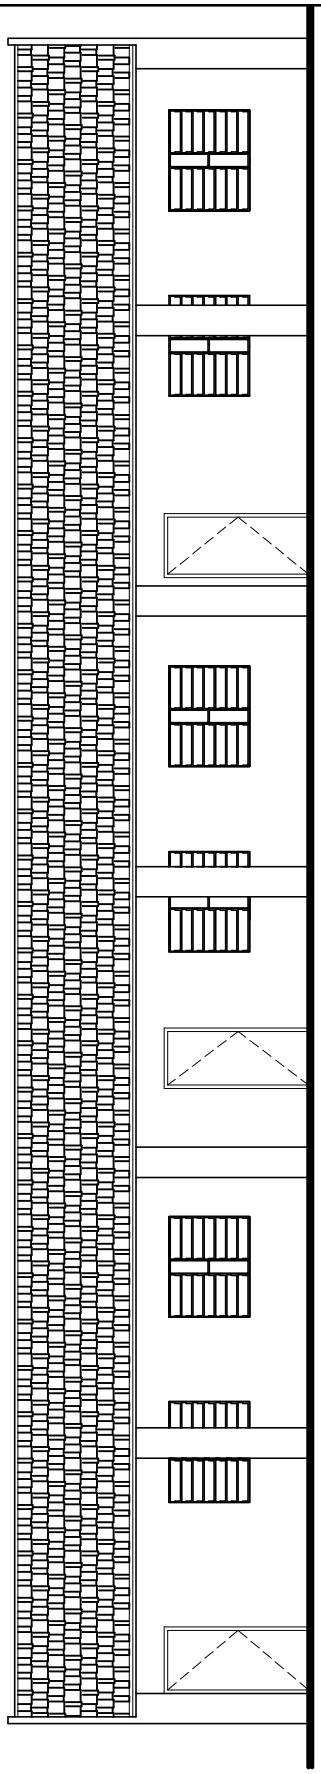

FACHADA FRONTAL

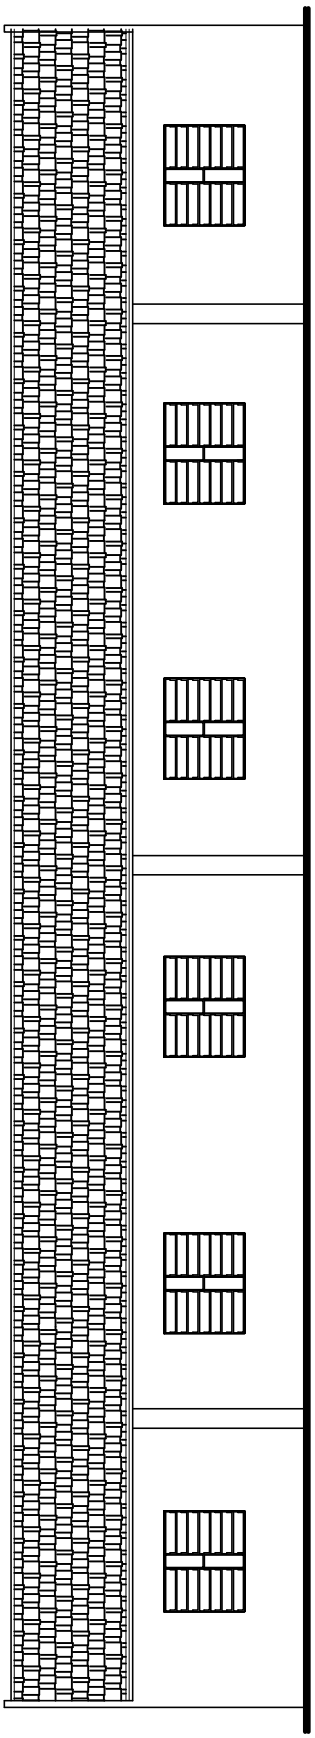

FACHADA POSTERIOR

MUNICIPALIDAD DE JOSE MARIA DELGADO - ITAPÚA Esc. Bás. N° 2018 Doña Martina Castillo de Peña		02
PROYECTO: Reparación de Aulas	Fachadas	Esc: 1/100

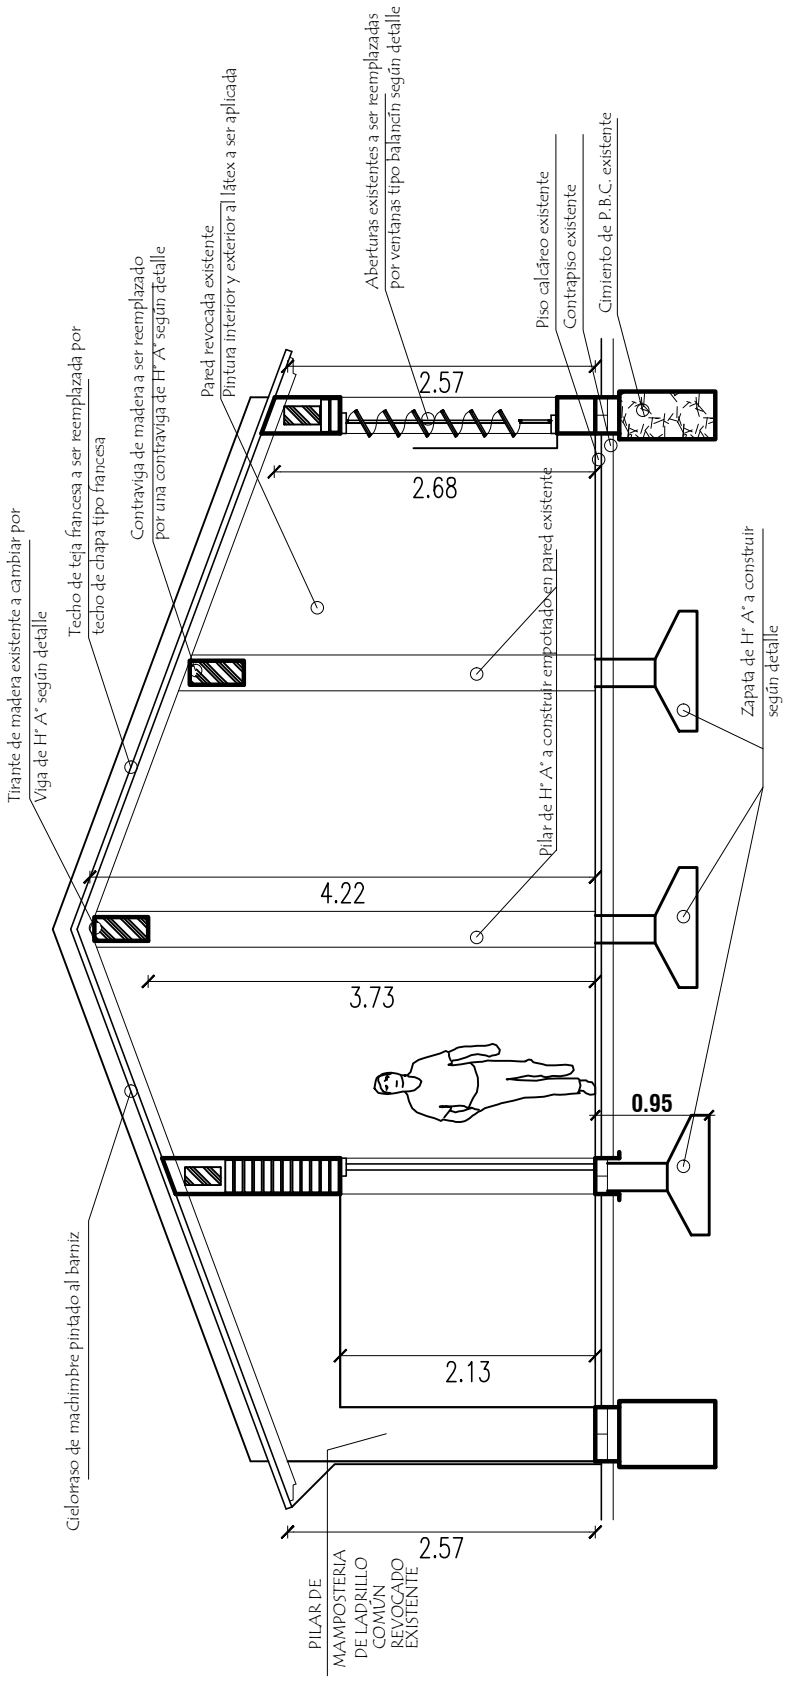

MUNICIPALIDAD DE JOSE MARIA DELGADO - ITAPÚA Esc. Bás. N° 2018 Doña Martina Castillo de Peña		03
PROYECTO: Reparación de Aulas	Corte Trasversal	Esc: 1/50

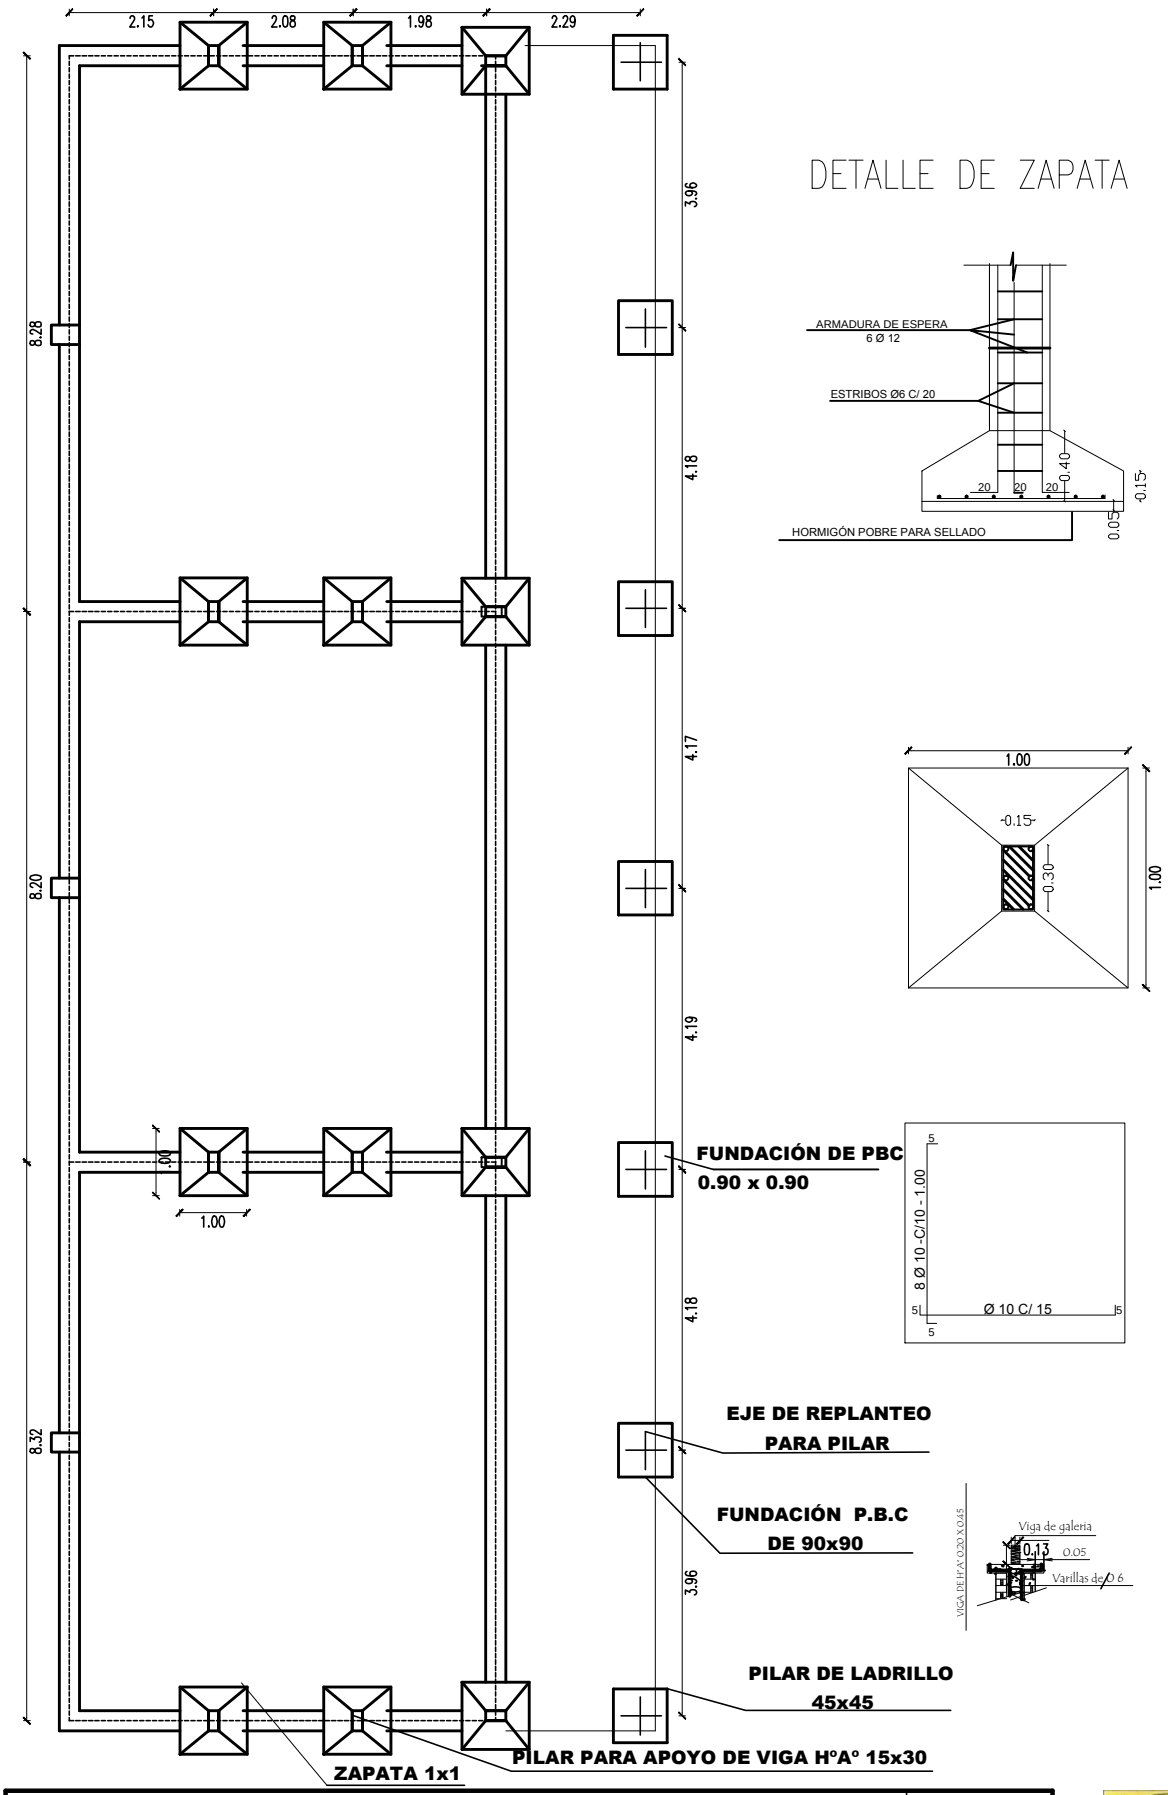

MUNICIPALIDAD DE JOSE MARIA DELGADO - ITAPÚA Esc. Bás. N° 2018 Doña Martina Castillo de Peña		04
PROYECTO: Reparación de Aulas	Planta de Fundación	Esc: 1/100

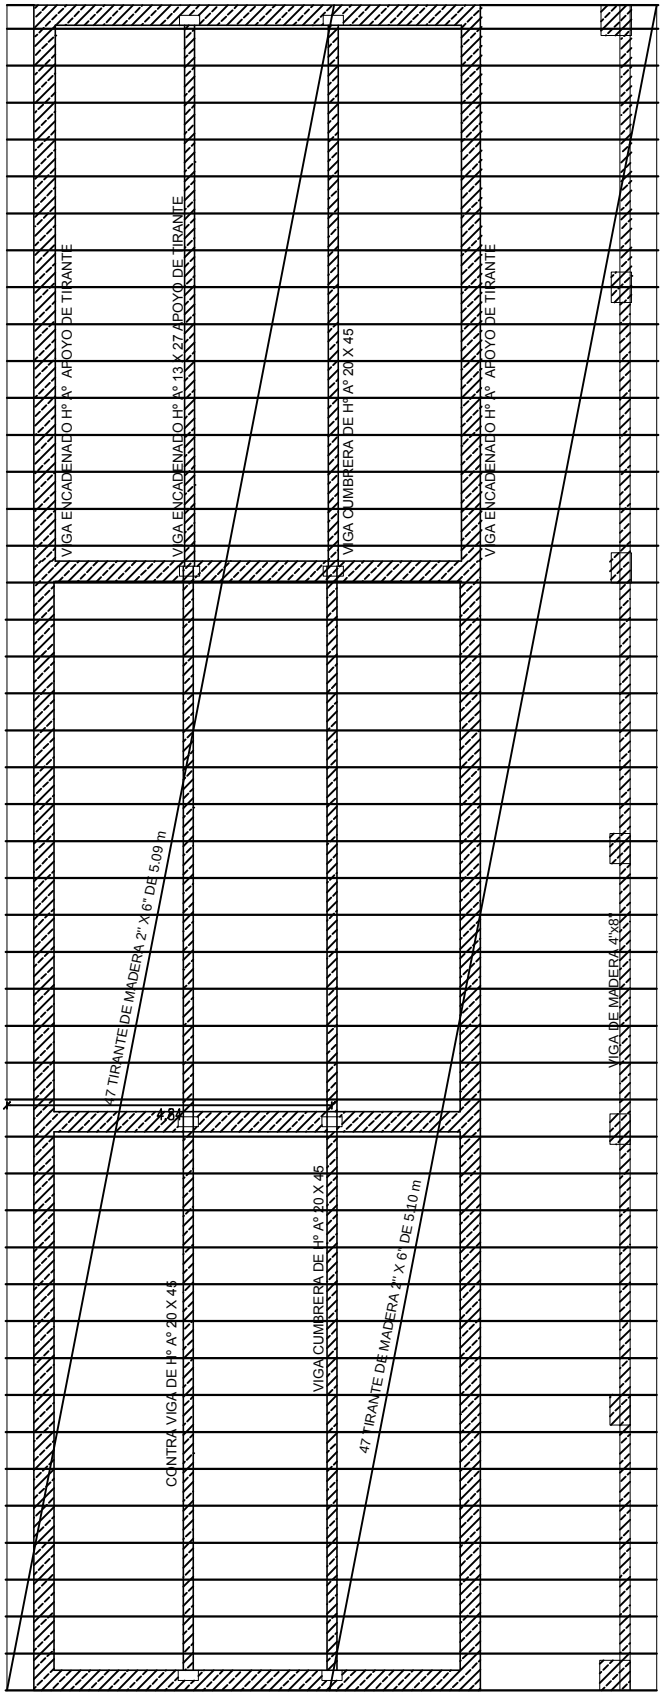

MUNICIPALIDAD DE JOSE MARIA DELGADO - ITAPÚA Esc. Bás. N° 2018 Doña Martina Castillo de Peña		05
PROYECTO: Reparación de Aulas	Planta de Techos	Esc: 1/100

DETALLE DE VIGA DE MADERA EN GALERIA

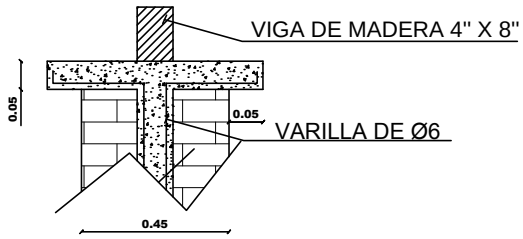

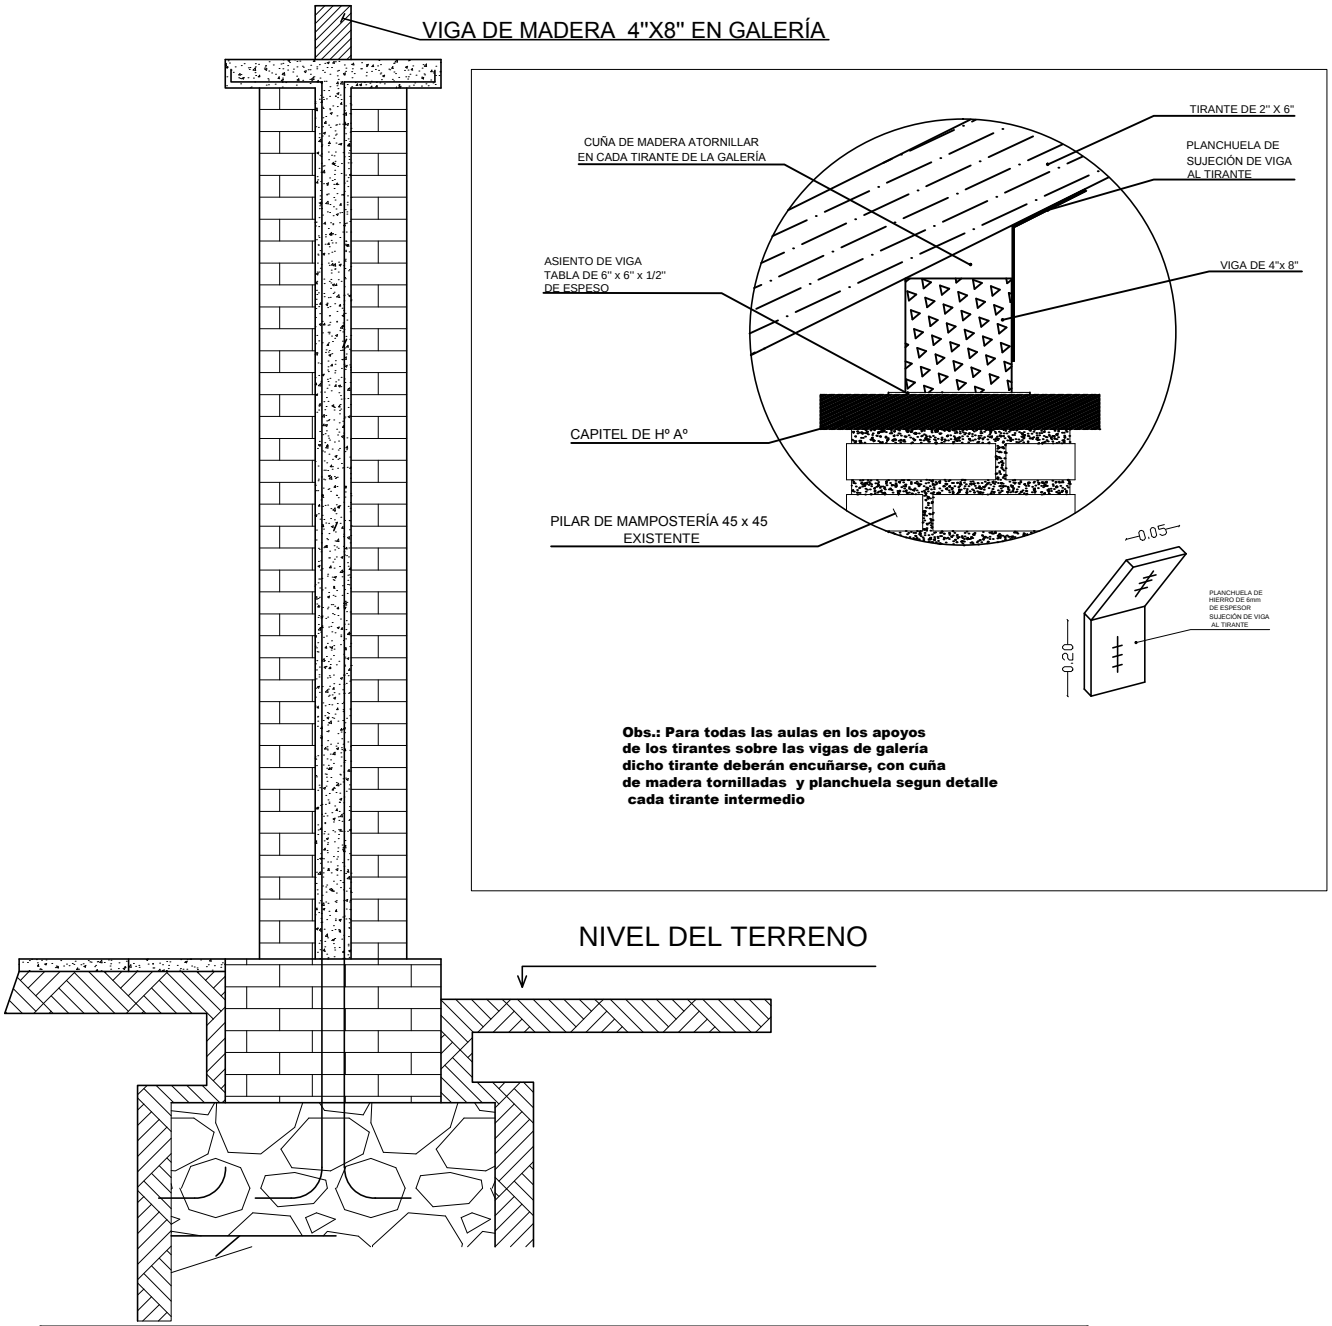

MUNICIPALIDAD DE JOSE MARIA DELGADO - ITAPÚA Esc. Bás. N° 2018 Doña Martina Castillo de Peña		06
PROYECTO: Reparación de Aulas	Detalle	Esc: 1/100