PERFIL LONGITUDINAL
ESCALA HORIZONTAL: 1/1500
ESCALA VERTICAL: 1/150

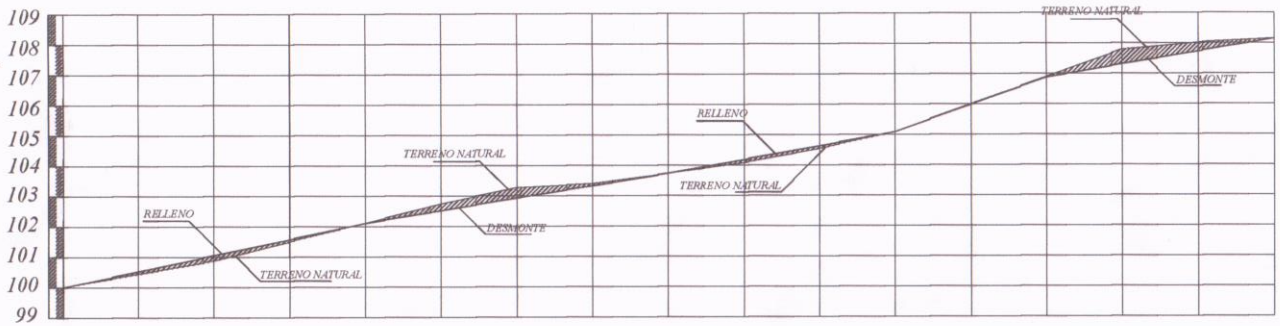

PROGRESIVA	00+000	25.00	00+025	25.00	00+050	25.00	00+075	25.00	00+100	25.00	00+125	25.00	00+150	25.00	00+175	25.00	00+200	25.00	00+225	25.00	00+250	25.00	00+275	25.00	00+300	25.00	00+325	25.00	00+350	25.00	00+375	25.00	00+400
PENDIENTE DEL TERRENO	100.00		100.44		100.87		101.49		102.11		102.74		103.27		103.40		103.74		104.08		104.54		105.09		106.00		106.59		107.78		108.02		108.15
RASANTE DEL PROYECTO	100.00		100.53		101.06		101.58		102.11		102.52		102.93		103.33		103.74		104.19		104.64		105.09		105.99		106.88		107.31		107.73		108.15

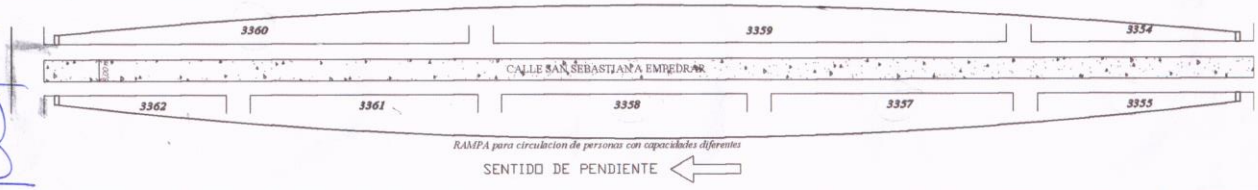

OBRA: PAVIMENTO TIPO EMPEDRADO	LUGAR: COMPAÑIA 6ª POSTA YBYCUA	DISTRITO: CAPIATA	2017	NM
MUNICIPALIDAD DE CAPIATA	TRAMO : 3360, 3362, 3361, 3359, 3358, 3357, 3354 y 3355 BARRIO: KENNEDY	DEPTO DE INFRESTRUCTURA PUBLICA Y SERVICIOS		

Ing. Teofanes Villalba F.
Geógrafo
Reg. M.O.P.C. Nº 490

MUNICIPALIDAD DE CAPIATA
DIRECCION DE INFRA PUBLICA Y SERVICIOS
Dpto. Infraestructura Pública y Servicios
Municipalidad de Capiata

MUNICIPALIDAD DE CAPIATA

DIRECCION DE INFRAESTRUCTURA PUBLICA Y SERVICIOS

DISEÑO DE PERFIL TRANSVERSAL

TRAMO: CALLE SAN SEBASTIAN, CÑIA 6 POSTA YBYCUA

DETALLES CONSTRUCTIVOS	Lamina N° DC - 01	Escala 1/50
FECHA : 2017		

CORTE TRANSVERSAL

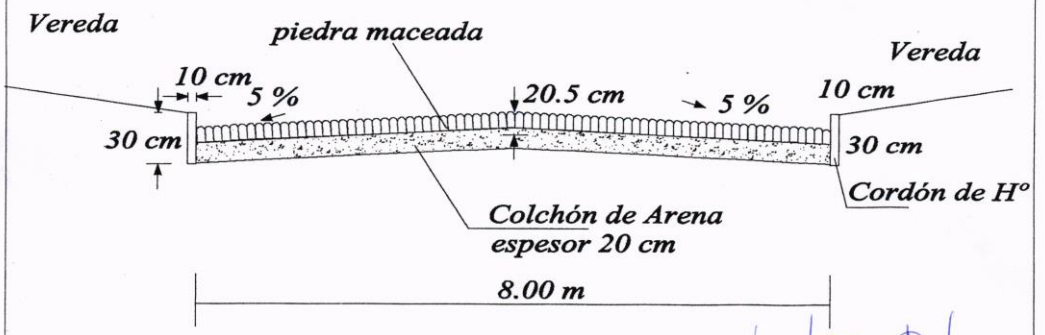

Lic. Ildefonso Villalba F.
Geógrafo
Reg. M.O.P.C. Nº 400

ARQ. MANOLO A. DUARTE
Dir. Infraestructura Pública y Servicios
Municipalidad de Capiatá

MUNICIPALIDAD DE CAPIATA
INFRAESTRUCTURA PUBLICA Y SERVICIOS

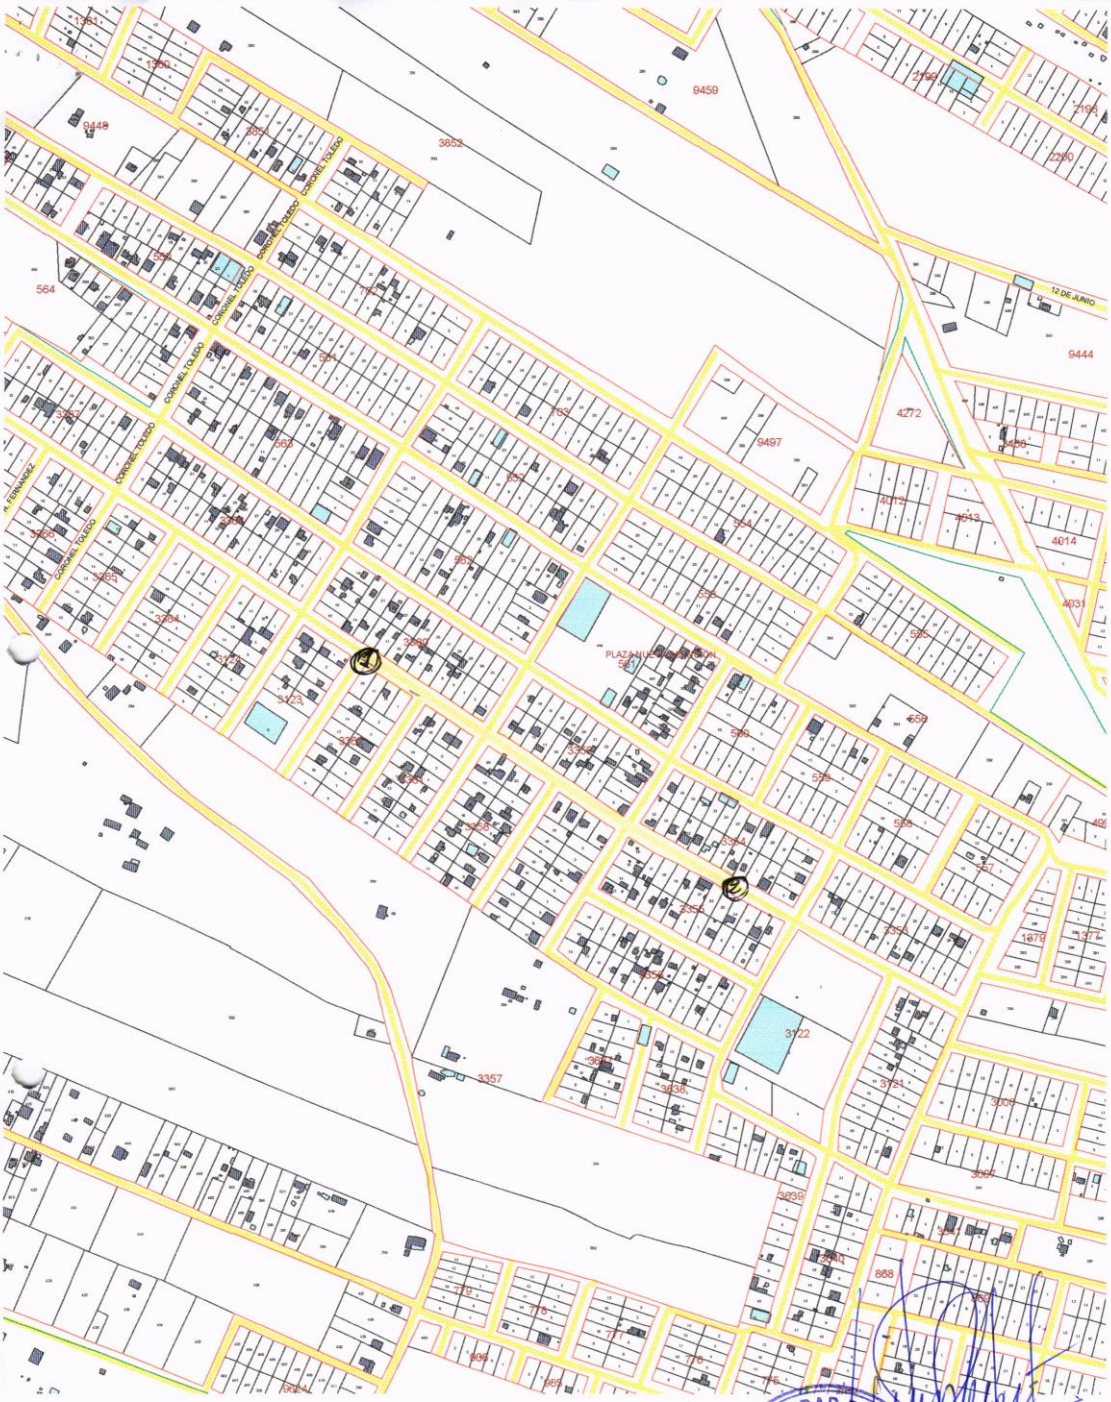

Puntos 1
x = 451.840
y = 7.188.569

Punto 2
x = 452.179
y = 7.188.356

MUNICIPALIDAD DE CAPIATA
DIRECCION DE INFRAESTRUCTURA PUBLICA Y SERVICIOS

ARQ. ADOLFO A. DUARTE
Director Infraestructura Pública y Servicios
Municipalidad de Capiatá

Lic. Teófilo Villalba
Geógrafo
Reg. M.O.P.C. Nº 400