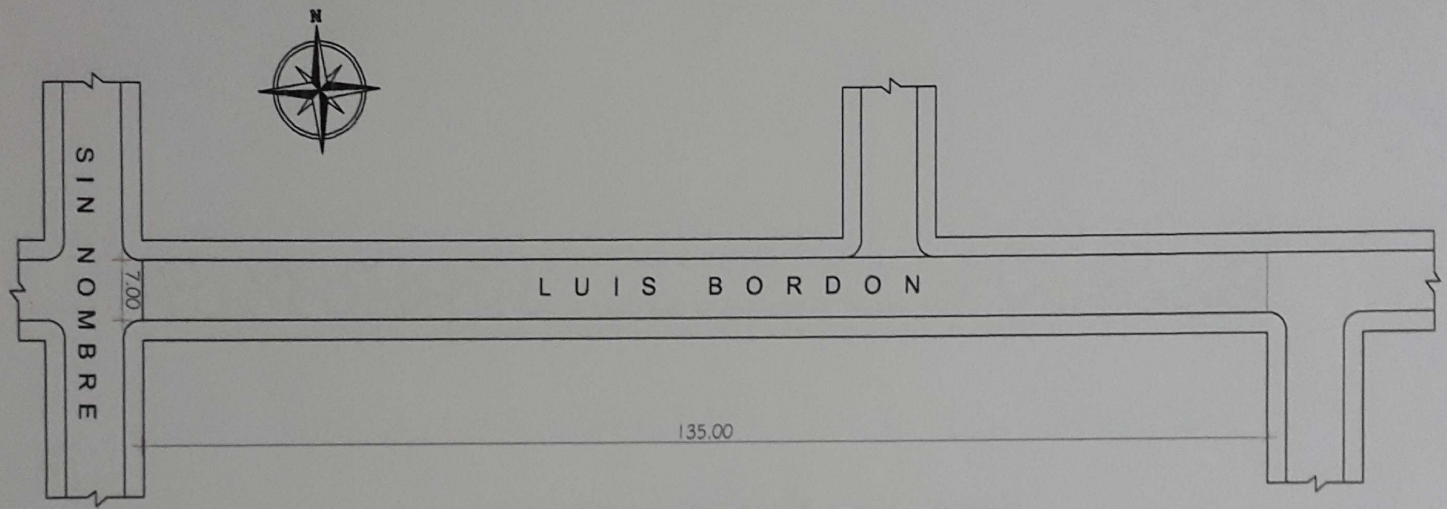

PLANTA DE UBICACION

MUNICIPALIDAD DE GUARAMBARE	
OBRA: PAVIMENTO PETREO (EMPEDRADO)	
UBICACION: CALLE LUIS BORDON ESQ. CALLE SIN NOMBRE	
PROFESIONAL: Arq. Fernando Arevalo	
DOMICILIO: Curupayty Nº 554 c/ Gral. Diaz	REG. PROF.: 3.058
SUPERFICIE A CONST. 945,00 m2 ANCHO: 7,00 m	LARGO: 135,00 m

PROPIETARIO

PROFESIONAL

Scanned by CamScanner

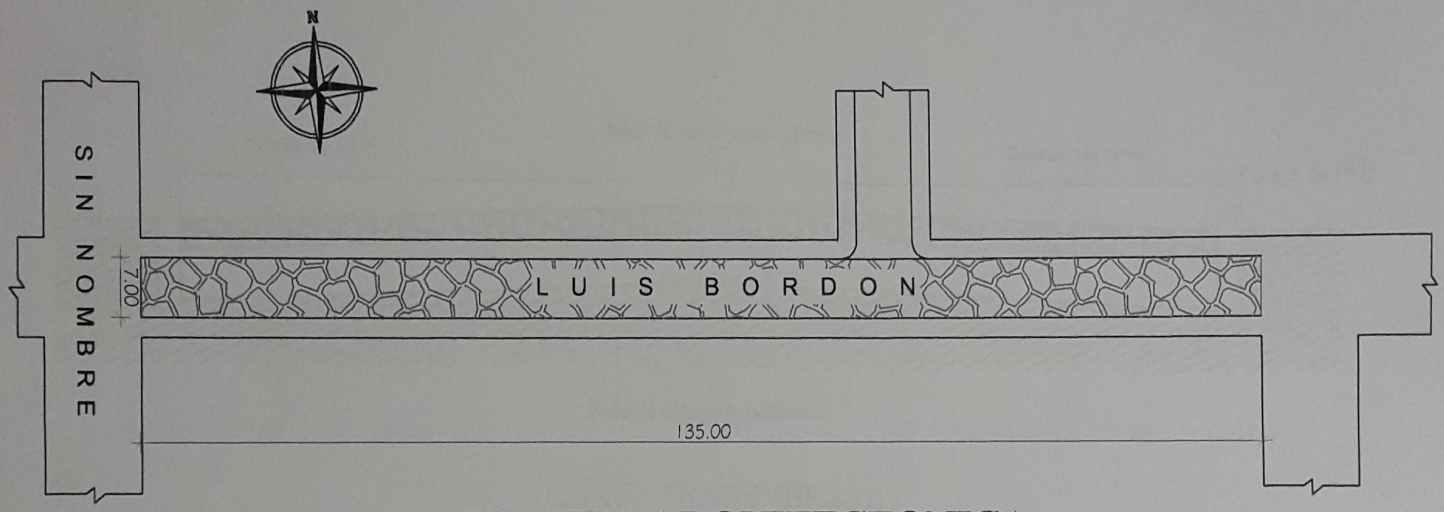

PLANTA ARQUITECTONICA

MUNICIPALIDAD DE GUARAMBARE		
OBRA: PAVIMENTO PETREO (EMPEDRADO)		
UBICACION: CALLE LUIS BORDON ESQ. CALLE SIN NOMBRE		
PROFESIONAL: Arq. Fernando Arevalo		
DOMICILIO: Curupayty Nº 554 c/ Gral. Diaz		REG. PROF.: 3.058
SUPERFICIE A CONST. 945,00 m2	ANCHO: 7,00 m	LARGO: 135,00 m

PROPIETARIO

PROFESIONAL

Scanned by CamScanner

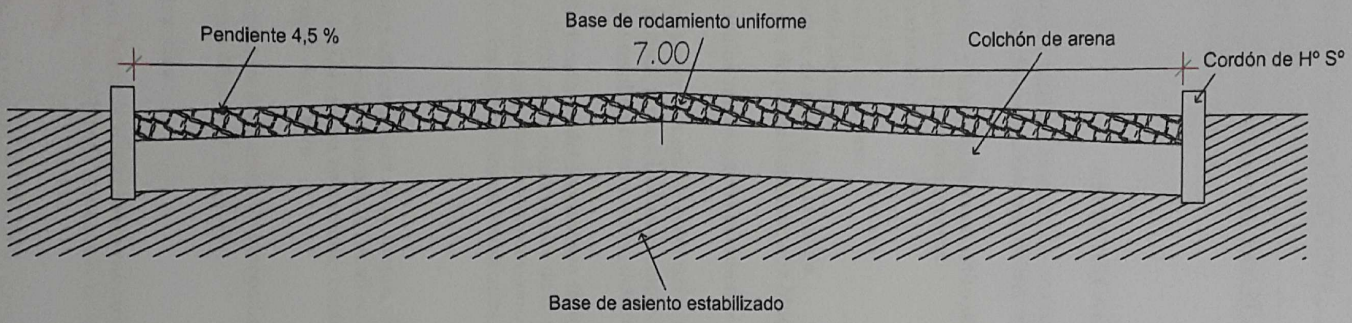

CORTE TRANSVERSAL

MUNICIPALIDAD DE GUARAMBARE		
OBRA: PAVIMENTO PETREO (EMPEDRADO)		
UBICACION: CALLE LUIS BORDON ESQ. CALLE SIN NOMBRE		
PROFESIONAL: Arq. Fernando Arevalo		
DOMICILIO: Curupayty Nº 554 c/ Gral. Diaz		REG. PROF.: 3.058
SUPERFICIE A CONST. 945,00 m2	ANCHO: 7,00 m	LARGO: 135,00 m
PROPIETARIO		PROFESIONAL

Scanned by CamScanner

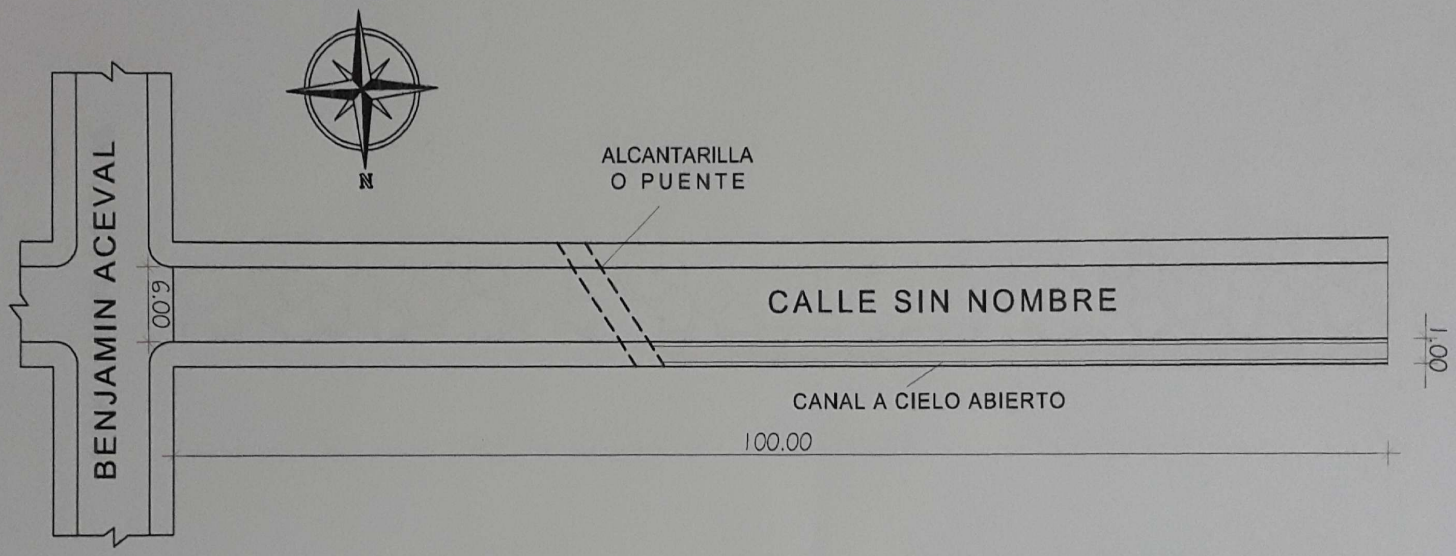

PLANTA DE UBICACION

MUNICIPALIDAD DE GUARAMBARE		
OBRA: PAVIMENTO PETREO - ALCANTARILLA/ PUENTE - CANAL A CIELO AB.		
UBICACION: CALLE SIN NOMBRE ESQ. BENJAMIN ACEVAL		
PROFESIONAL: Arq. Fernando Arevalo		
DOMICILIO: Curupayty Nº 554 c/ Gral. Diaz		REG. PROF.: 3.058
EMPEDRADO SUP.: 600,00 m2	ANCHO: 6,00 m	LARGO:100,00 m
ALCANTARILLA/PUENTE: 10,00 m	CANAL A CIELO ABIERTO: 50,00 m	

PROPIETARIO

PROFESIONAL

Scanned by CamScanner

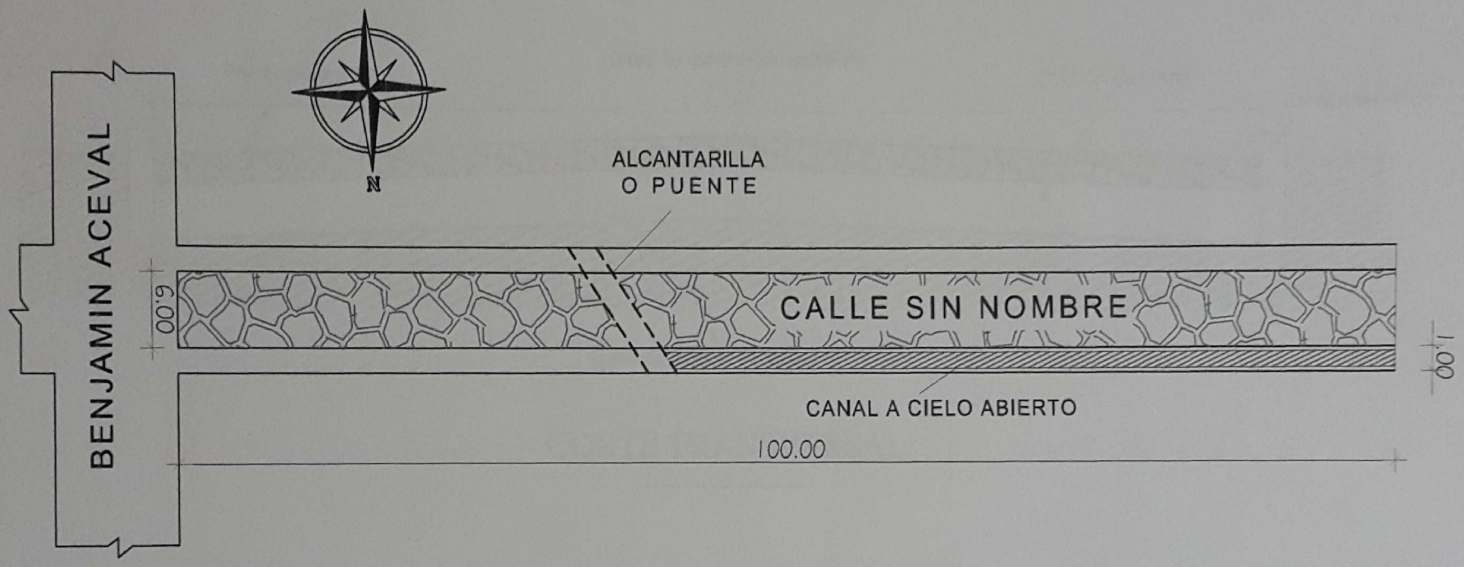

PLANTA ARQUITECTONICA

MUNICIPALIDAD DE GUARAMBARE		
OBRA: PAVIMENTO PETREO - ALCANTARILLA/ PUENTE - CANAL A CIELO AB.		
UBICACION: CALLE SIN NOMBRE ESQ. BENJAMIN ACEVAL		
PROFESIONAL: Arq. Fernando Arevalo		
DOMICILIO: Curupayty Nº 554 c/ Gral. Diaz	REG. PROF.: 3.058	
EMPEDRADO SUP.: 600,00 m2	ANCHO: 6,00 m	LARGO:100,00 m
ALCANTARILLA/PUENTE: 10,00 m	CANAL A CIELO ABIERTO: 50,00 m	

PROPIETARIO

PROFESIONAL

Scanned by CamScanner

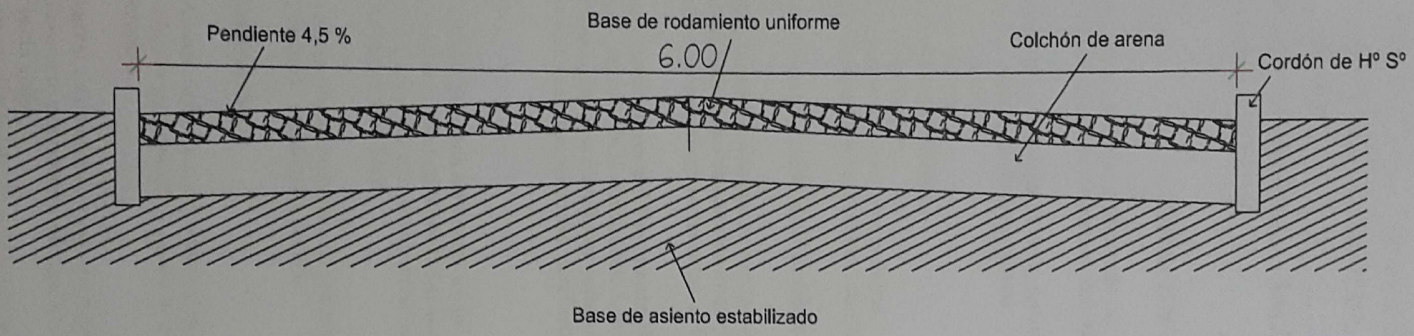

CORTE TRANSVERSAL

MUNICIPALIDAD DE GUARAMBARE		
OBRA: PAVIMENTO PETREO - ALCANTARILLA/ PUENTE - CANAL A CIELO AB.		
UBICACION: CALLE SIN NOMBRE ESQ. BENJAMIN ACEVAL		
PROFESIONAL: Arq. Fernando Arevalo		
DOMICILIO: Curupayty Nº 554 c/ Gral. Diaz		REG. PROF.: 3.058
EMPEDRADO SUP.: 600,00 m2	ANCHO: 6,00 m	LARGO:100,00 m
ALCANTARILLA/PUENTE: 10,00 m	CANAL A CIELO ABIERTO: 50,00 m	
PROPIETARIO		PROFESIONAL

Scanned by CamScanner

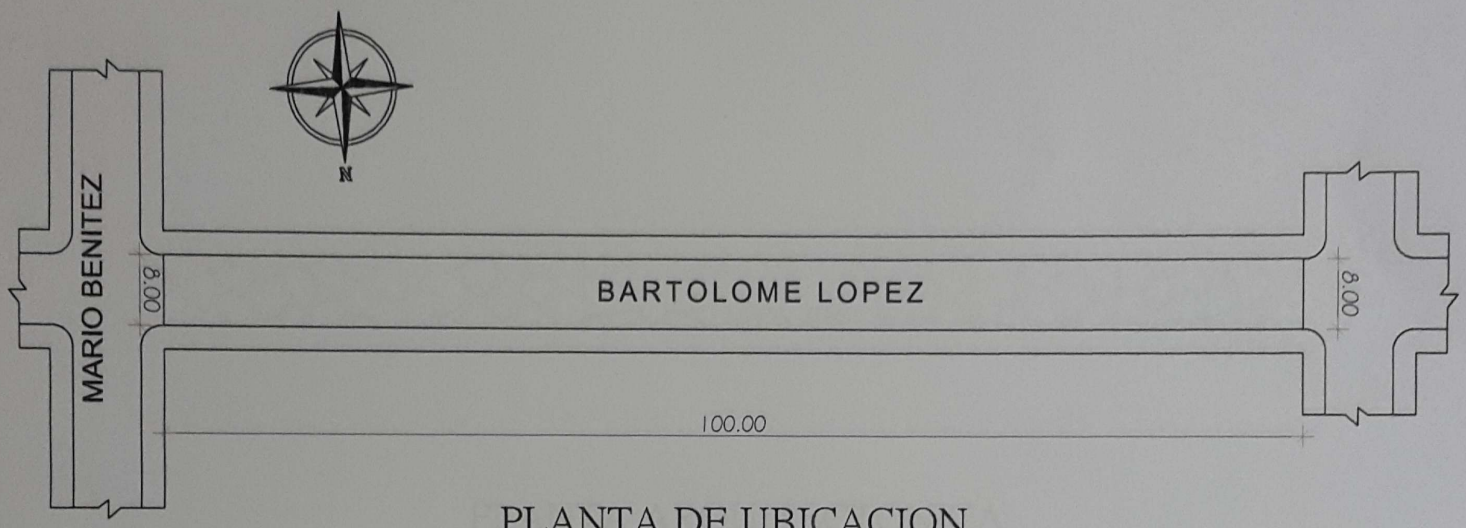

PLANTA DE UBICACION

MUNICIPALIDAD DE GUARAMBARE		
OBRA: PAVIMENTO PETREO (EMPEDRADO)		
UBICACION: BARTOLOME LOPEZ ESQ. MARIO BENITEZ		
PROFESIONAL: Arq. Fernando Arevalo		
DOMICILIO: Curupayty Nº 554 c/ Gral. Diaz		REG. PROF.: 3.058
SUPERFICIE A CONST. 800,00 m2	ANCHO: 8,00 m	LARGO: 100,00 m

PROPIETARIO

PROFESIONAL

Scanned by CamScanner

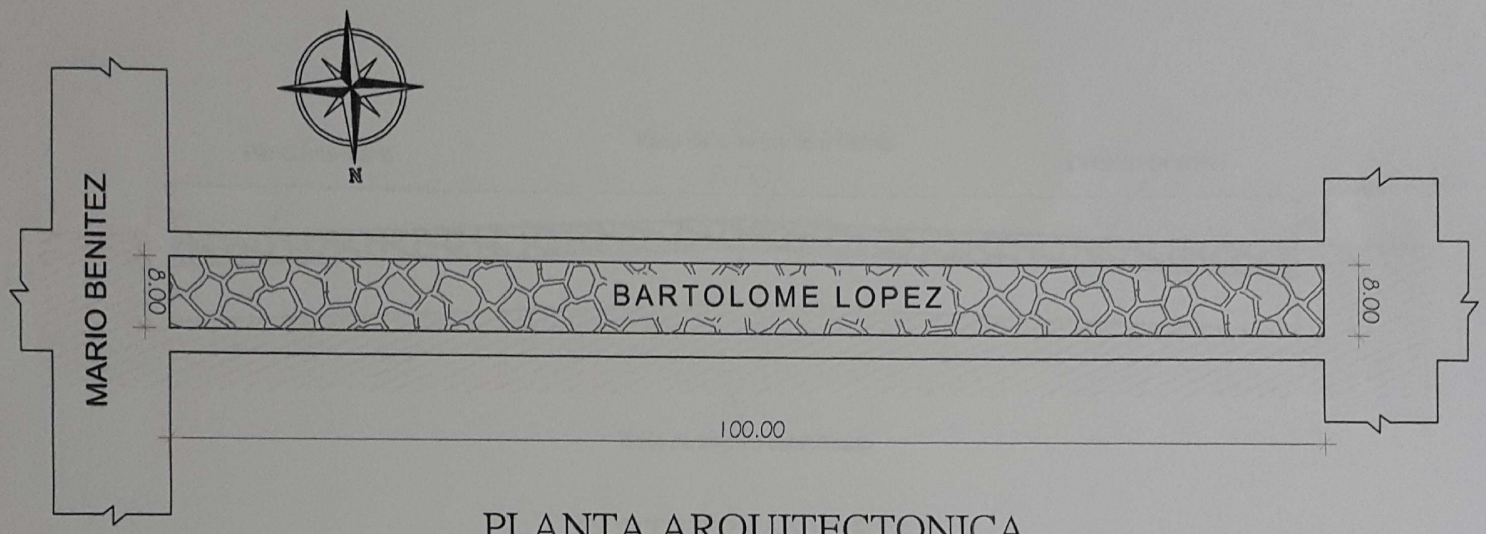

PLANTA ARQUITECTONICA

MUNICIPALIDAD DE GUARAMBARE		
OBRA: PAVIMENTO PETREO (EMPEDRADO)		
UBICACION: BARTOLOME LOPEZ ESQ. MARIO BENITEZ		
PROFESIONAL: Arq. Fernando Arevalo		
DOMICILIO: Curupayty Nº 554 c/ Gral. Diaz		REG. PROF.: 3.058
SUPERFICIE A CONST. 800,00 m2	ANCHO: 8,00 m	LARGO: 100,00 m

PROPIETARIO

PROFESIONAL

Scanned by CamScanner

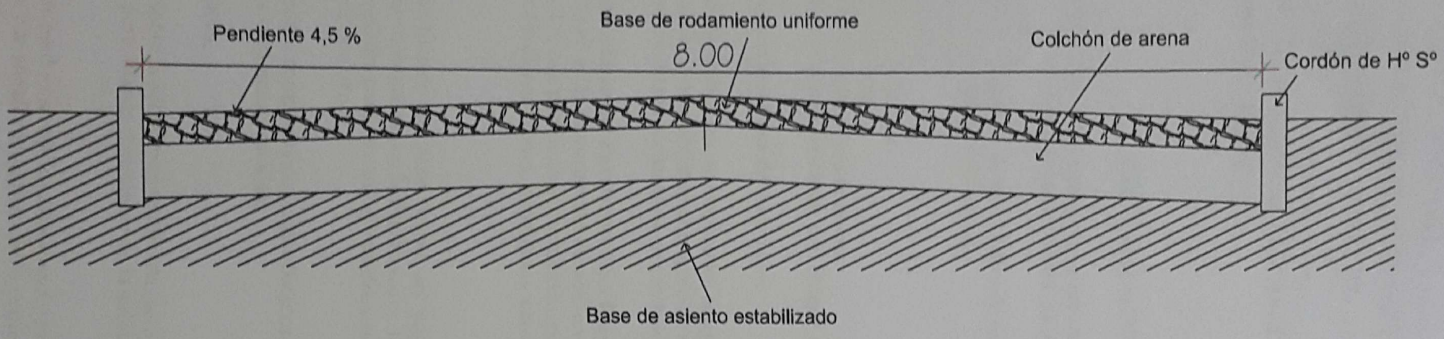

CORTE TRANSVERSAL

MUNICIPALIDAD DE GUARAMBARE		
OBRA: PAVIMENTO PETREO (EMPEDRADO)		
UBICACION: BARTOLOME LOPEZ ESQ. MARIO BENITEZ		
PROFESIONAL: Arq. Fernando Arevalo		
DOMICILIO: Curupayty Nº 554 c/ Gral. Diaz		REG. PROF.: 3.058
SUPERFICIE A CONST. 800,00 m2	ANCHO: 8,00 m	LARGO: 100,00 m

PROPIETARIO

PROFESIONAL

Scanned by CamScanner