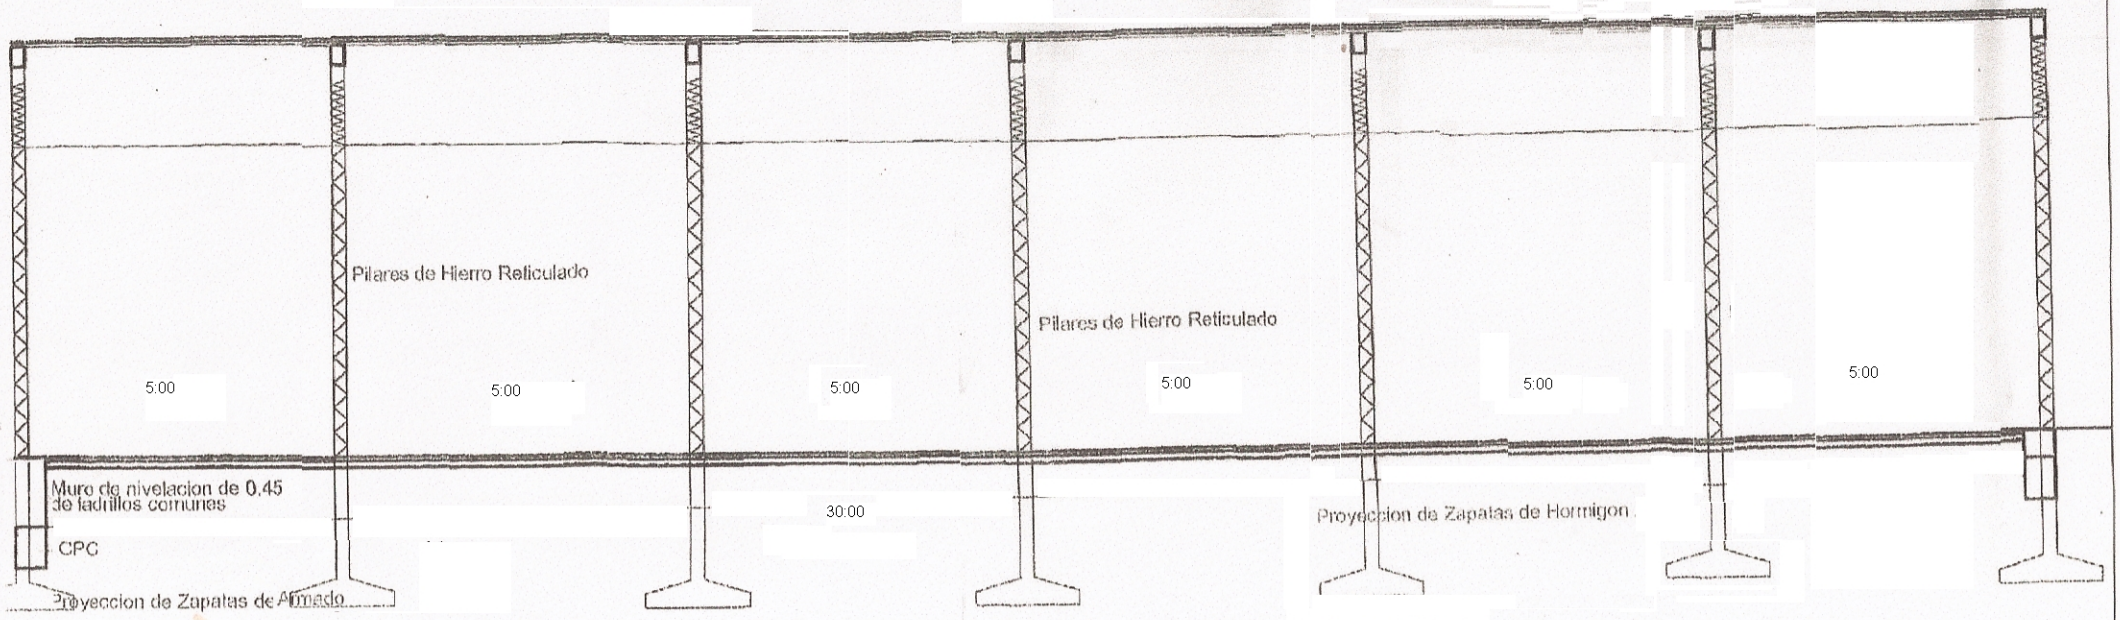

CORTE LONGITUDINAL
ESC. 1:75

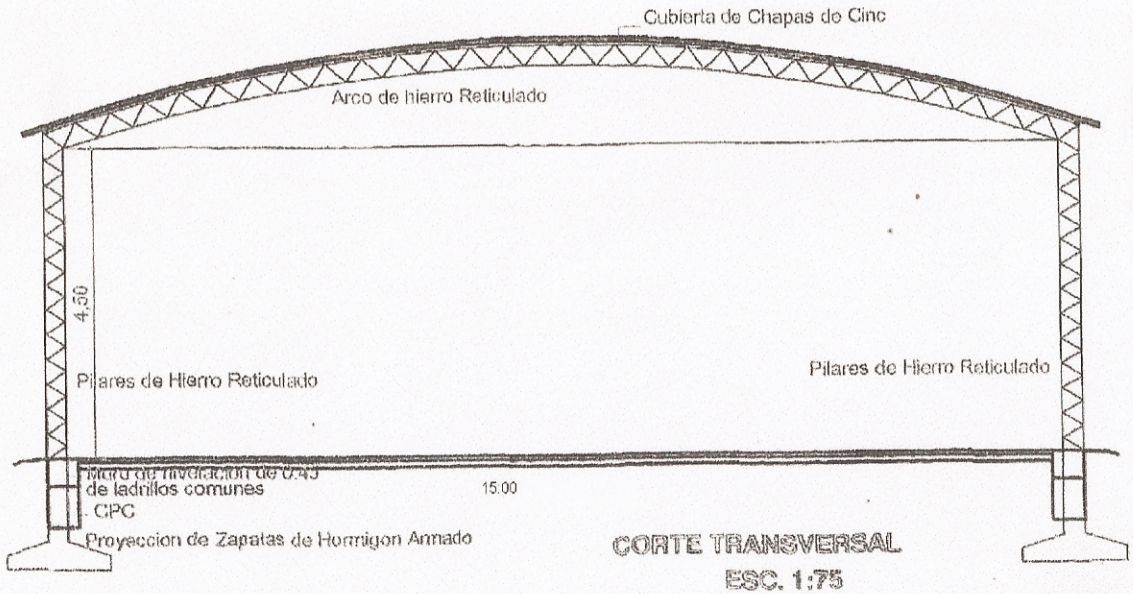

CORTE TRANSVERSAL
ESC. 1:75

CONSTRUCCION TINGLADO

UBICACIÓN:	Barrio Tacuapyty
PROPIETARIO:	
DOMICILIO:	
PROFESIONAL:	
Nº DE PATENTE	
DIRECCIÓN:	
SUP. TERRENO: m2	SUP A CONST: 450 m2
CTA. CTE. CTRAL:	