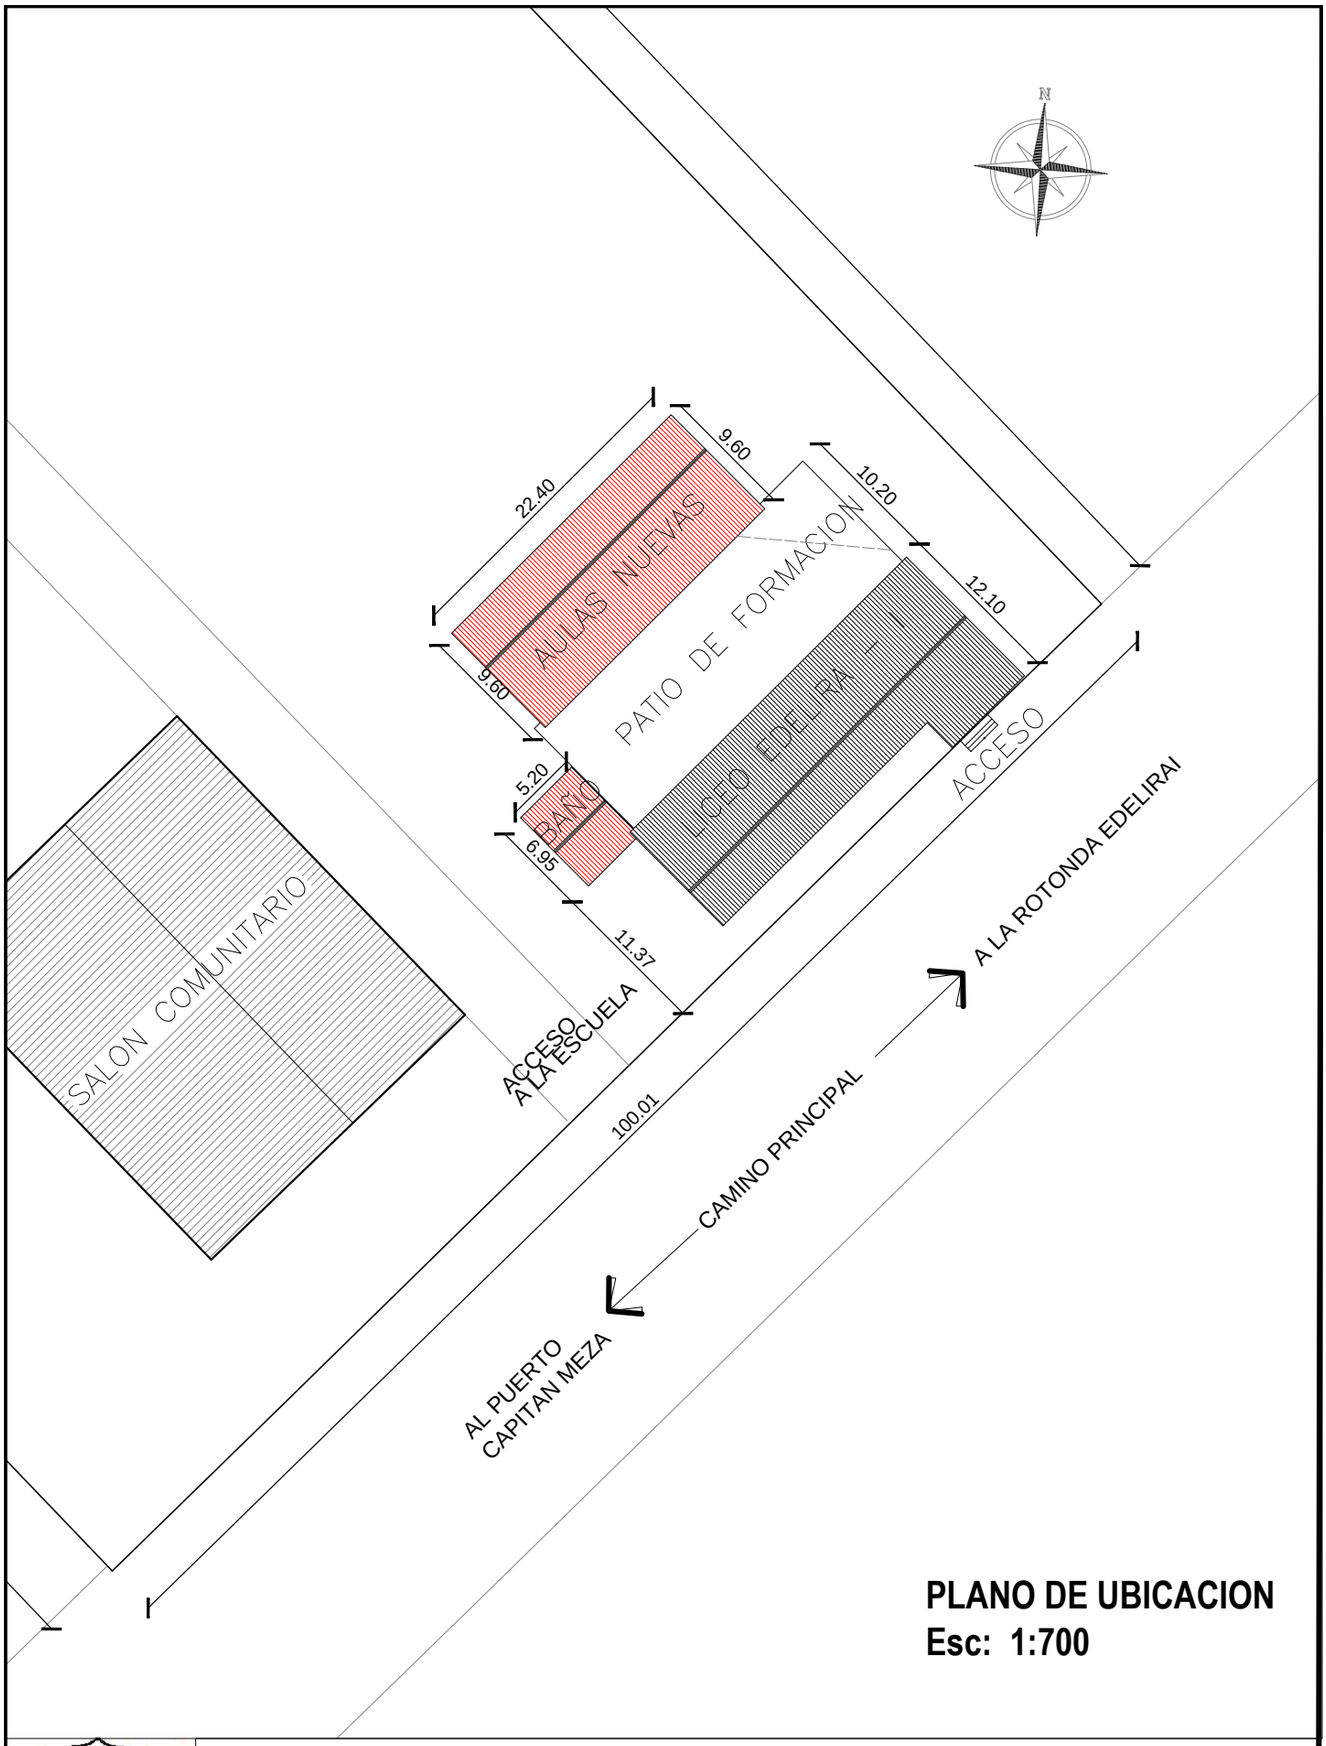

PLANO DE UBICACION
Esc: 1:700

MUNICIPALIDAD CAPITAN MEZA

Municipalidad de Cap. Meza

ESCUELA N°: COLEGIO NACIONAL EDELIRA I

OBRA: BAÑO 4,40 X 6,15

DIRECCION: EDELIRA I

PROYECTO:

LAMINA N°

01

Arq. Milciades Mercado

Agr. German Solinger Santander
Intendente Municipal

JUNIO 2019