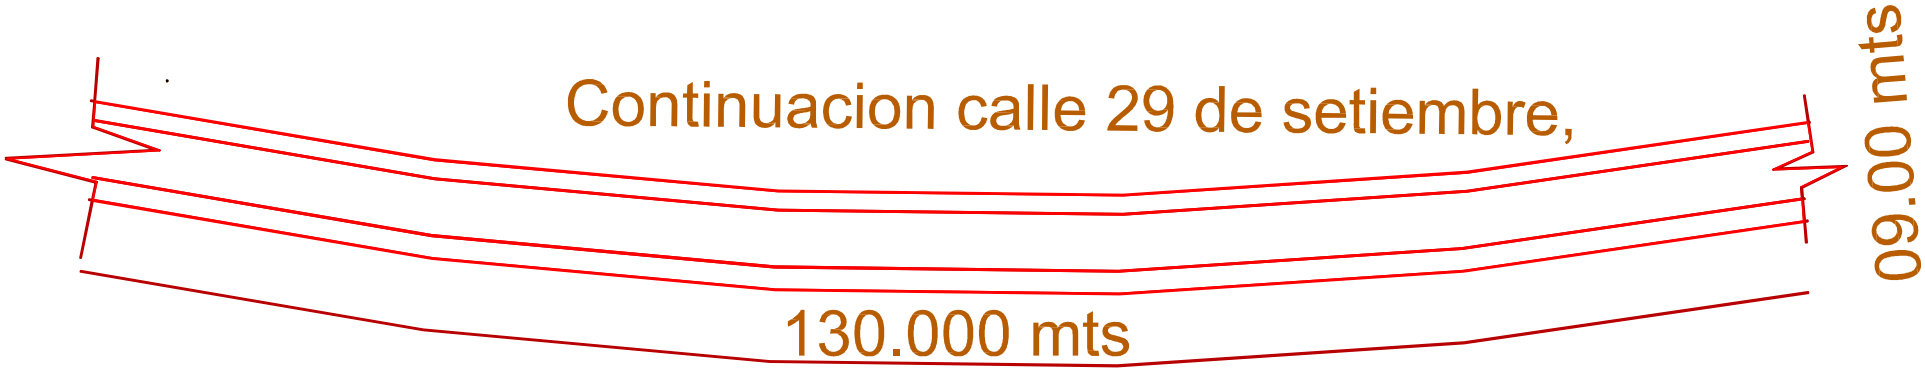

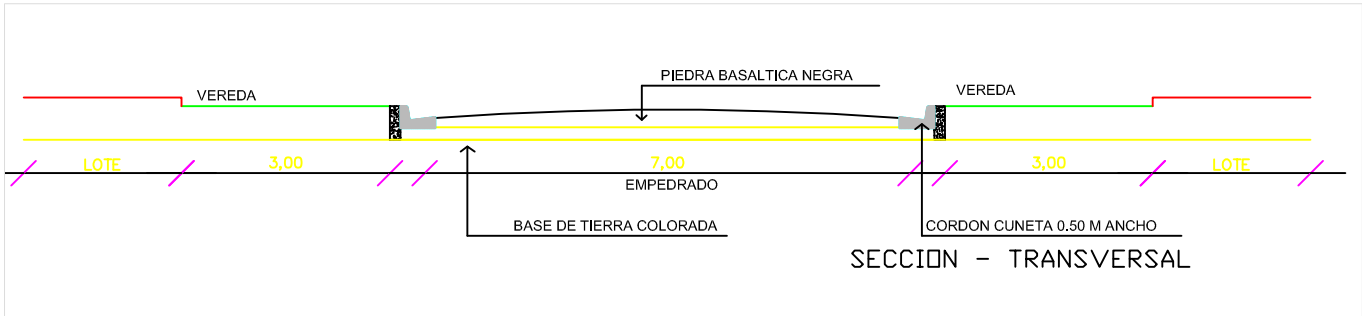

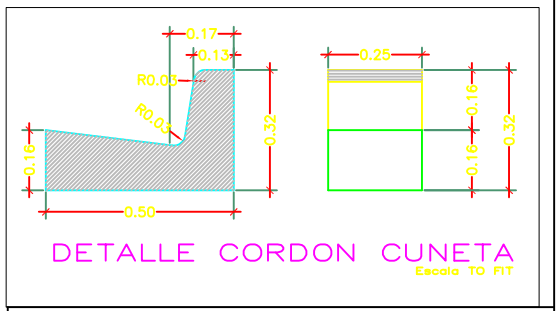

MUNICIPALIDAD DE SAN PEDRO DEL PARANA

CONST. DE PAV. TIPO EMPEDRADO
CALLE 29 DE SETIEMBRE CAMINO A YUTY

2

FECHA : ABRIL / 2013 ESCALA S/E