Proyecto de Cercado Perimetral en el Club INTER.

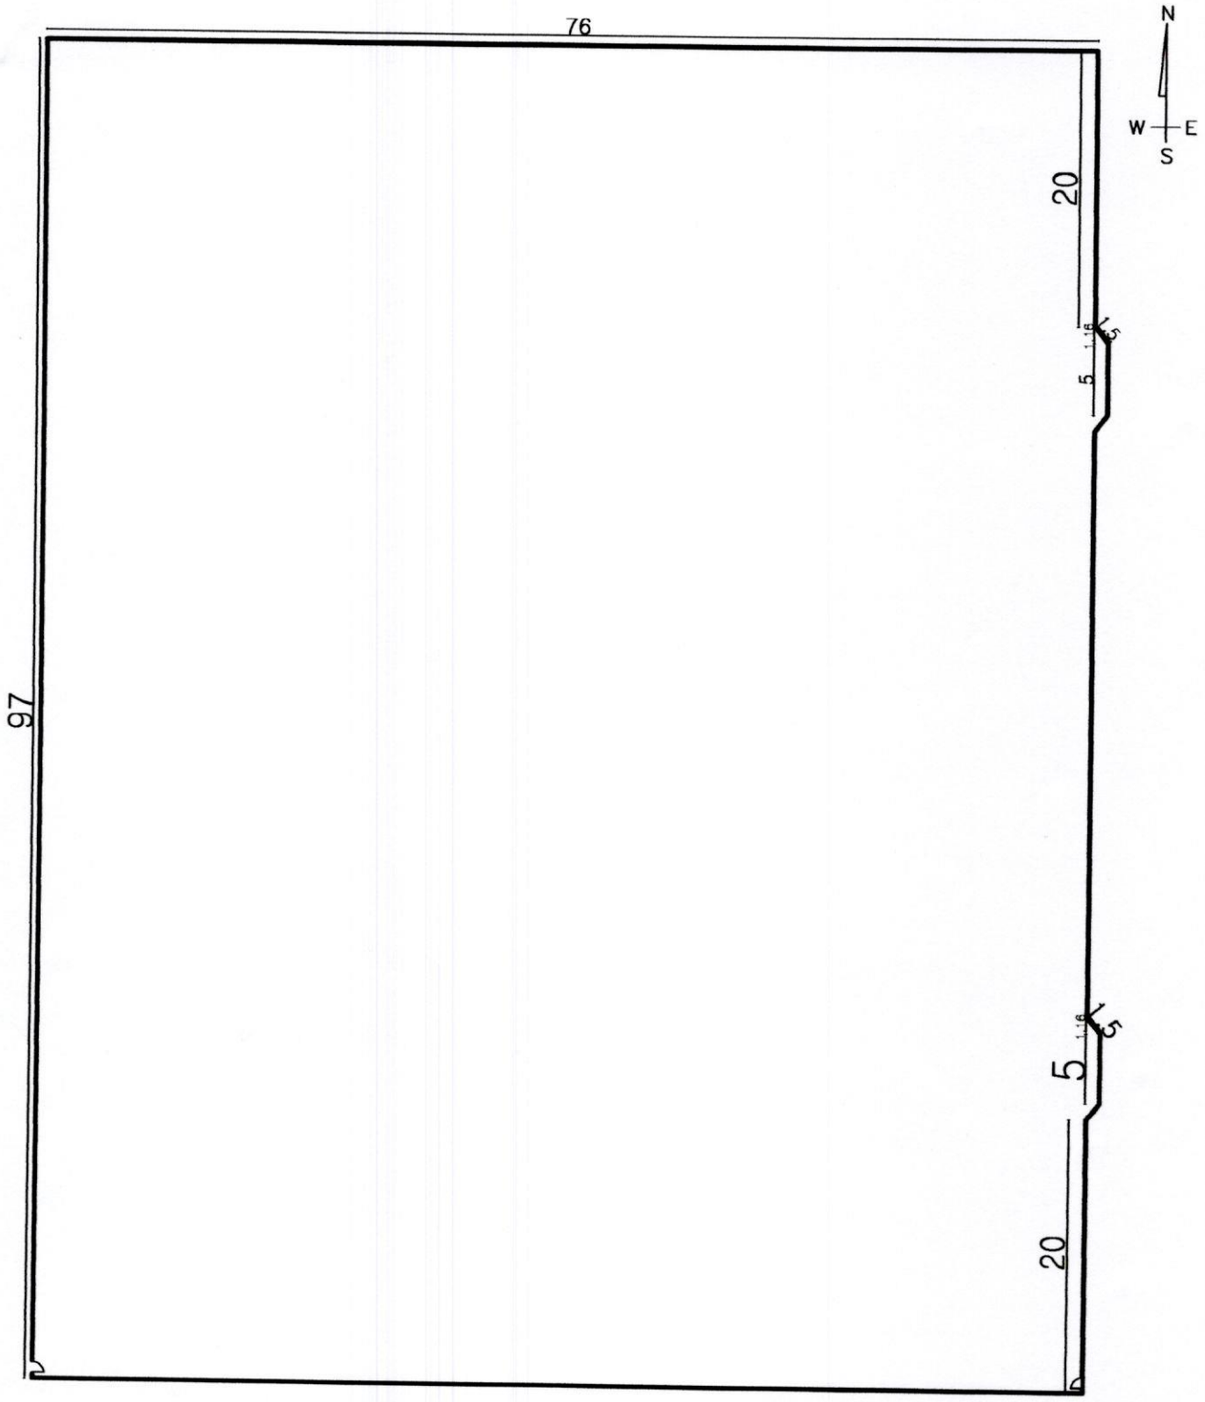

Planta Arquitectónica

MUNICIPALIDAD DE ITAUGUA
DPTO. OBRAS Y CATASTRO
APROBADO
Por Resolución Nº 1480
Fecha 10 - 08 - 016
Observación
Firma del Encargado

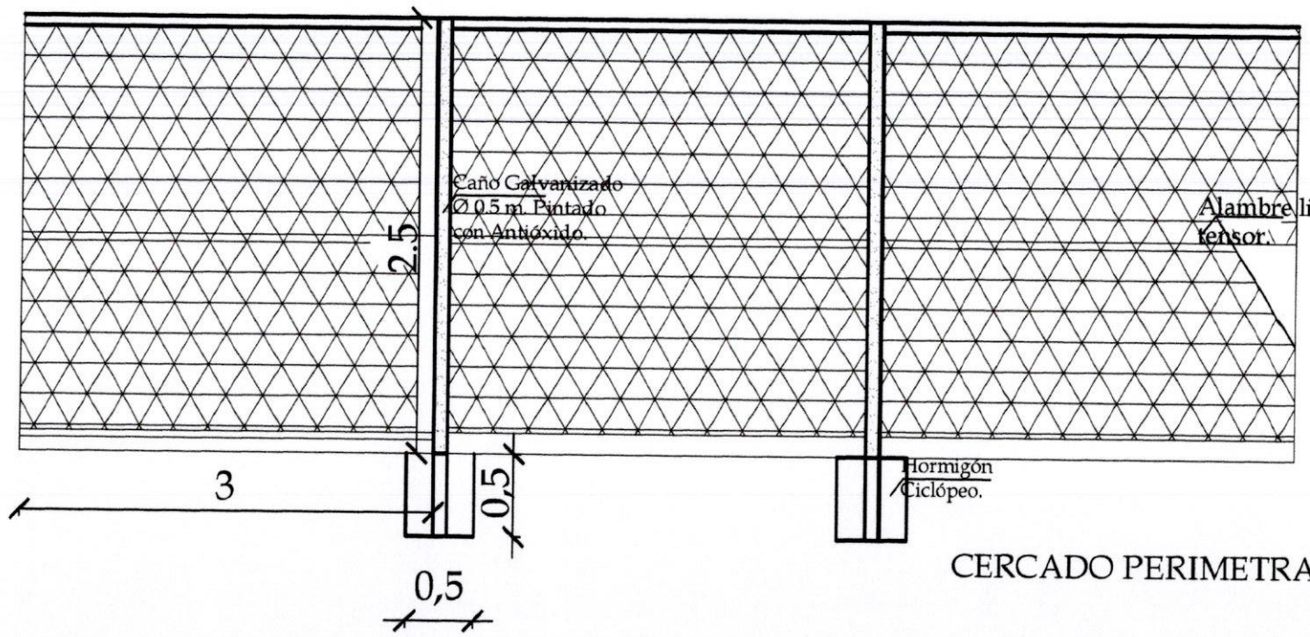

CERCADO PERIMETRAL.

MUNICIPALIDAD DE ITAUGUA
DPTO. OBRAS Y CATASTRO
APROBADO
Por Resolución Nº 1480
Fecha 10-08-016
Observación

Proyecto de Cercado Perimetral en el Club Aquidabán.

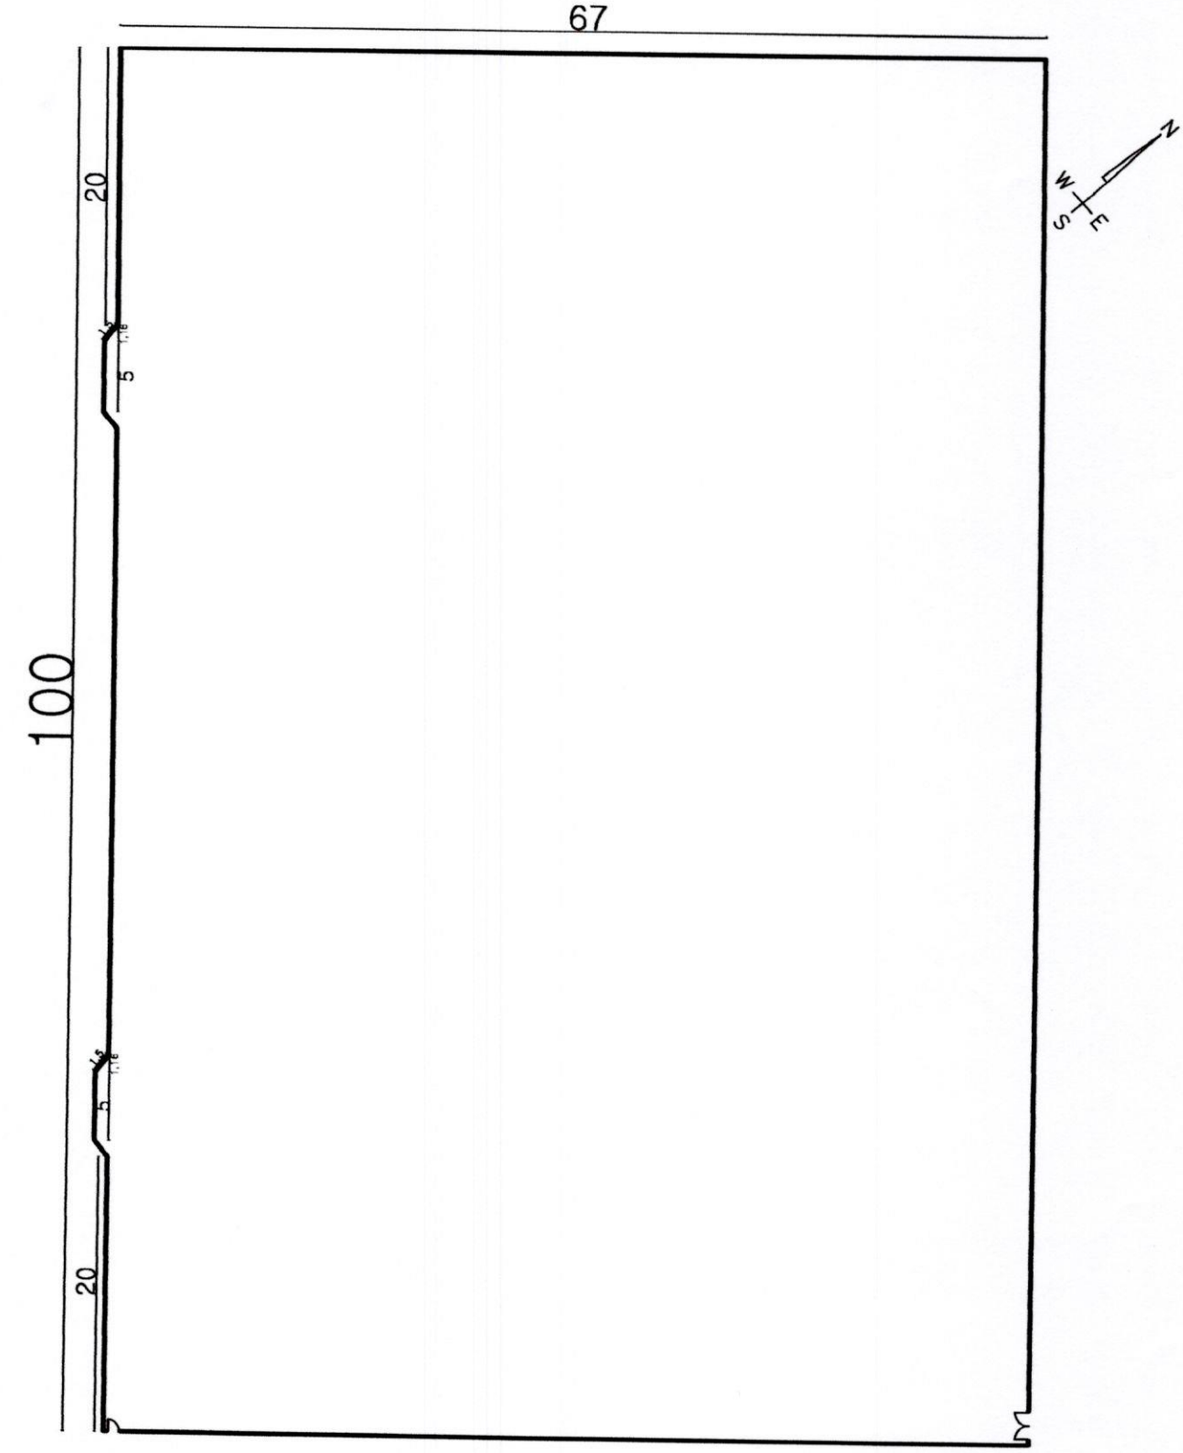

Planta Arquitectónica.

MUNICIPALIDAD DE ITAUGUA
DPTO. OBRAS Y CATASTRO
APROBADO
Por Resolución Nº 1430
Fecha 10-08-016
Observación

CERCADO PERIMETRAL.

MUNICIPALIDAD DE ITAUGUA
DPTO. OBRAS Y CATASTRO
APROBADO
Por Resolución Nº 1480
Fecha 10-08-016
Observación
Firma del C.

Proyecto de Cercado Perimetral en el Club
24 de Junio.

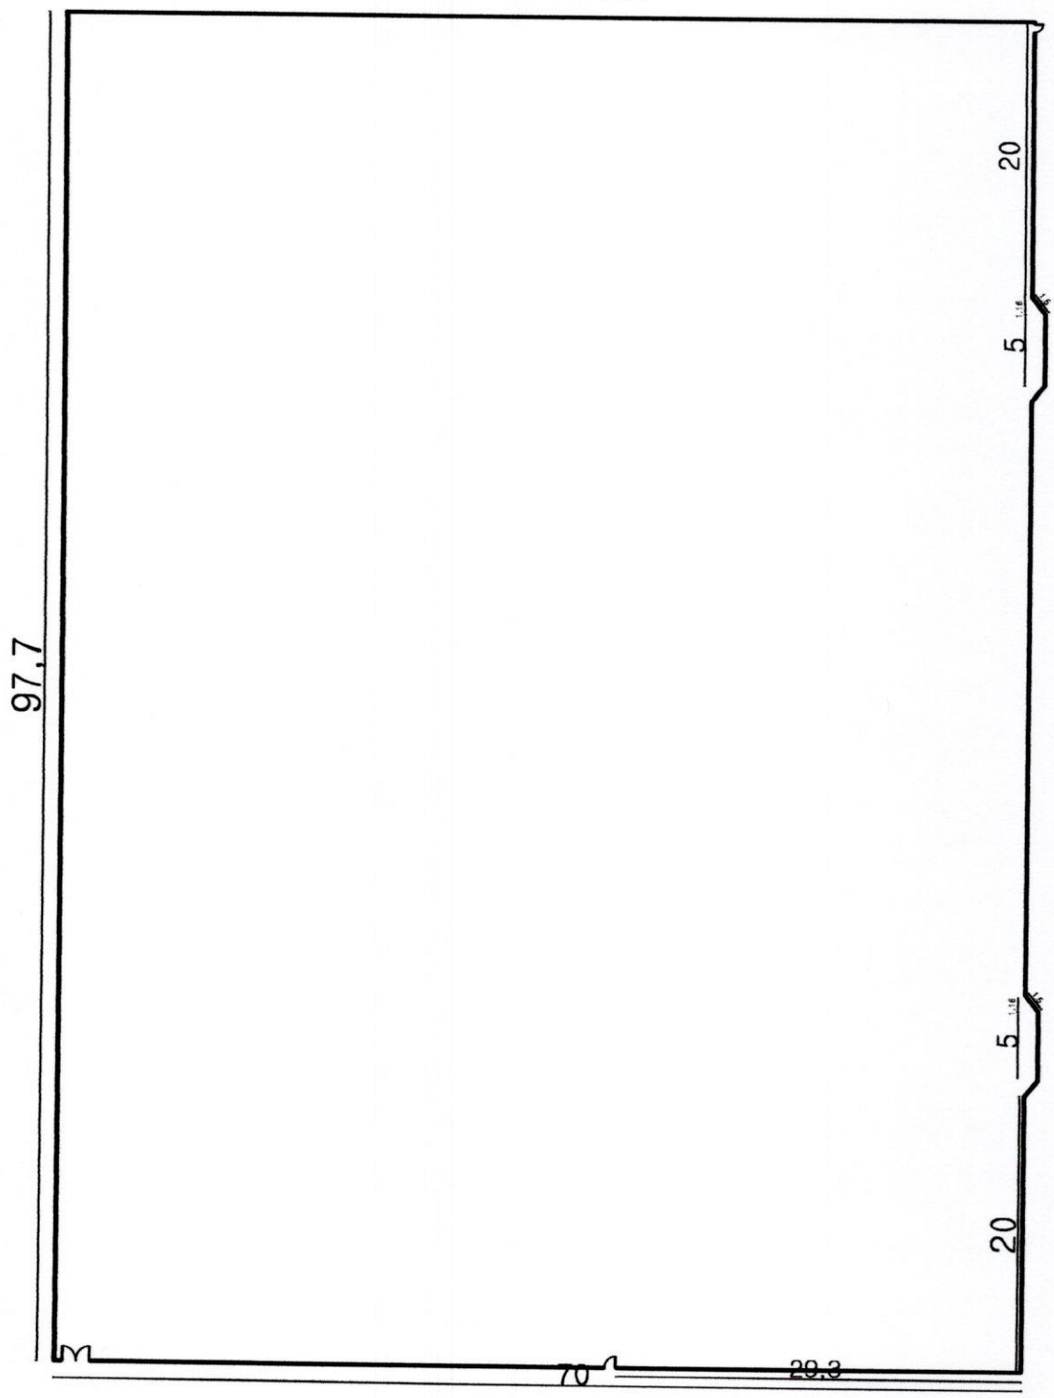

Planta Arquitectónica.

MUNICIPALIDAD DE ITAUGUA
DPTO. OBRAS Y CATASTRO
APROBADO
Por Resolución Nº 1480
Fecha 10-08-016
Observación

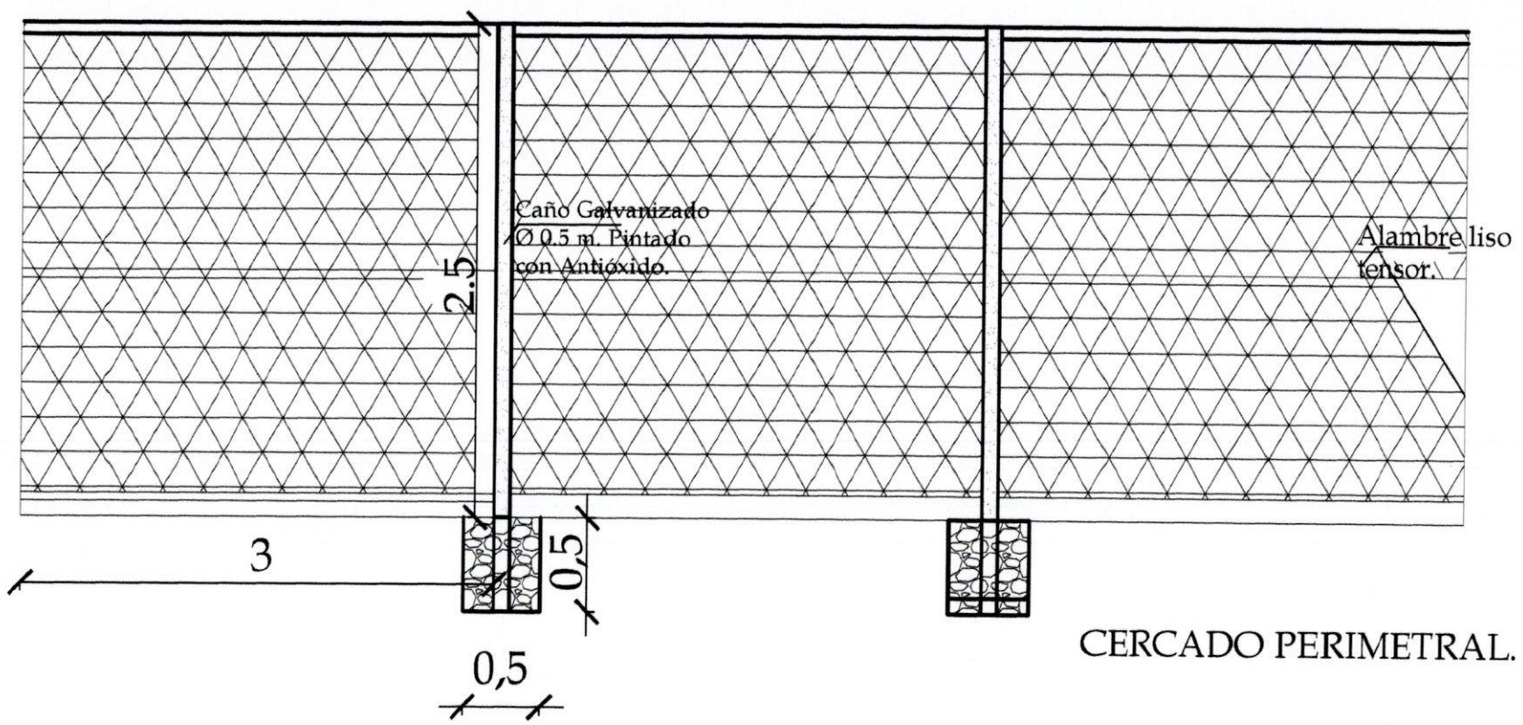

CERCADO PERIMETRAL.

MUNICIPALIDAD DE ITAUGUA
DPTO. OBRAS Y CATASTRO
APROBADO
Por Resolución Nº 1490
Fecha 10 - 08 - 2016
Observación