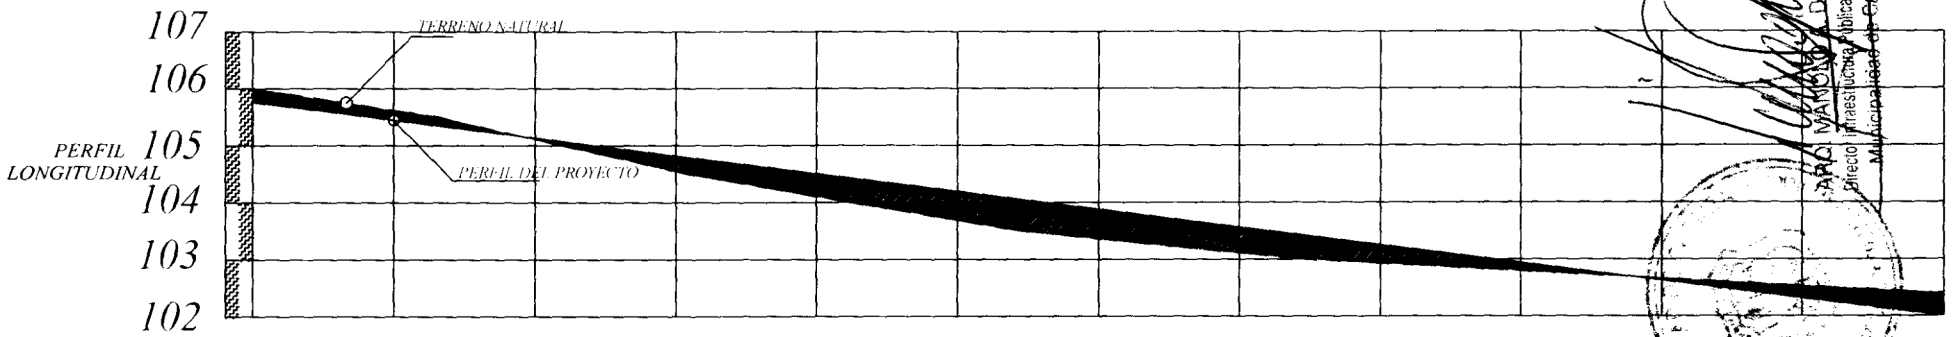

PROGRESIVA	00+000	25.00	00+025	25.00	00+050	25.00	00+075	25.00	00+100	25.00	00+125	25.00	00+150	25.00	00+175	25.00	00+200	25.00	00+225	25.00	00+250	25.00	00+275	15.00	00+290
RAZANTE DEL TERRENO	106.00		105.62		105.11		104.54		104.10		103.68		103.36		103.11		102.92		102.79		102.66		102.53		102.40
RAZANTE DEL PROYECTO	105.76		105.45		105.13		104.82		104.51		104.19		103.88		103.57		103.25		102.94		102.62		102.31		102.00

PLANIMETRIA

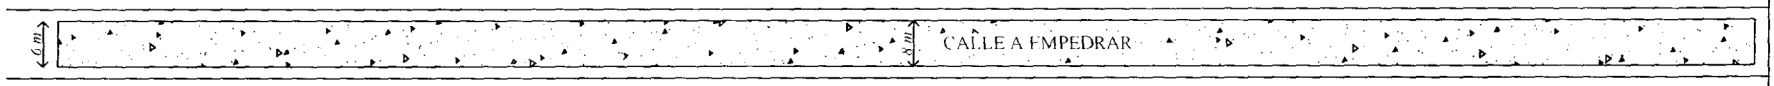

OBRA: PAVIMENTO TIPO EMPEDRADO	LUGAR: CÑIA 10 B° San Francisco	DISTRITO: CAPIATA	2013	NM
	CALLE 1ro de Marzo			

ARQ. MARCELO A. DUARTE
Director Infraestructura Pública y Servicios
Municipalidad de Capiatá