Dirección: Defensores del Chaco Nº 170
c/ Caballero Alvarez y Tte A. Martínez
Teléfax: 0294 220 282 - 0294 220 398
Email:
contactos@municipalidadeitagua.gov.py

-185-

CONSTRUCCION DE SANITARIO TIPO 4.40 M X 6.15 M
CON TECHO DE TEJA- PARA LA ESCUELA BÁSICA Nº 2959
MBOKAJATY DEL SUR.

MUNICIPALIDAD DE ITAUGUÁ
DEPARTAMENTO DE OBRAS

Arq. Floria L. Piris
Reg. Prof. Nº 253
Directora de Obras

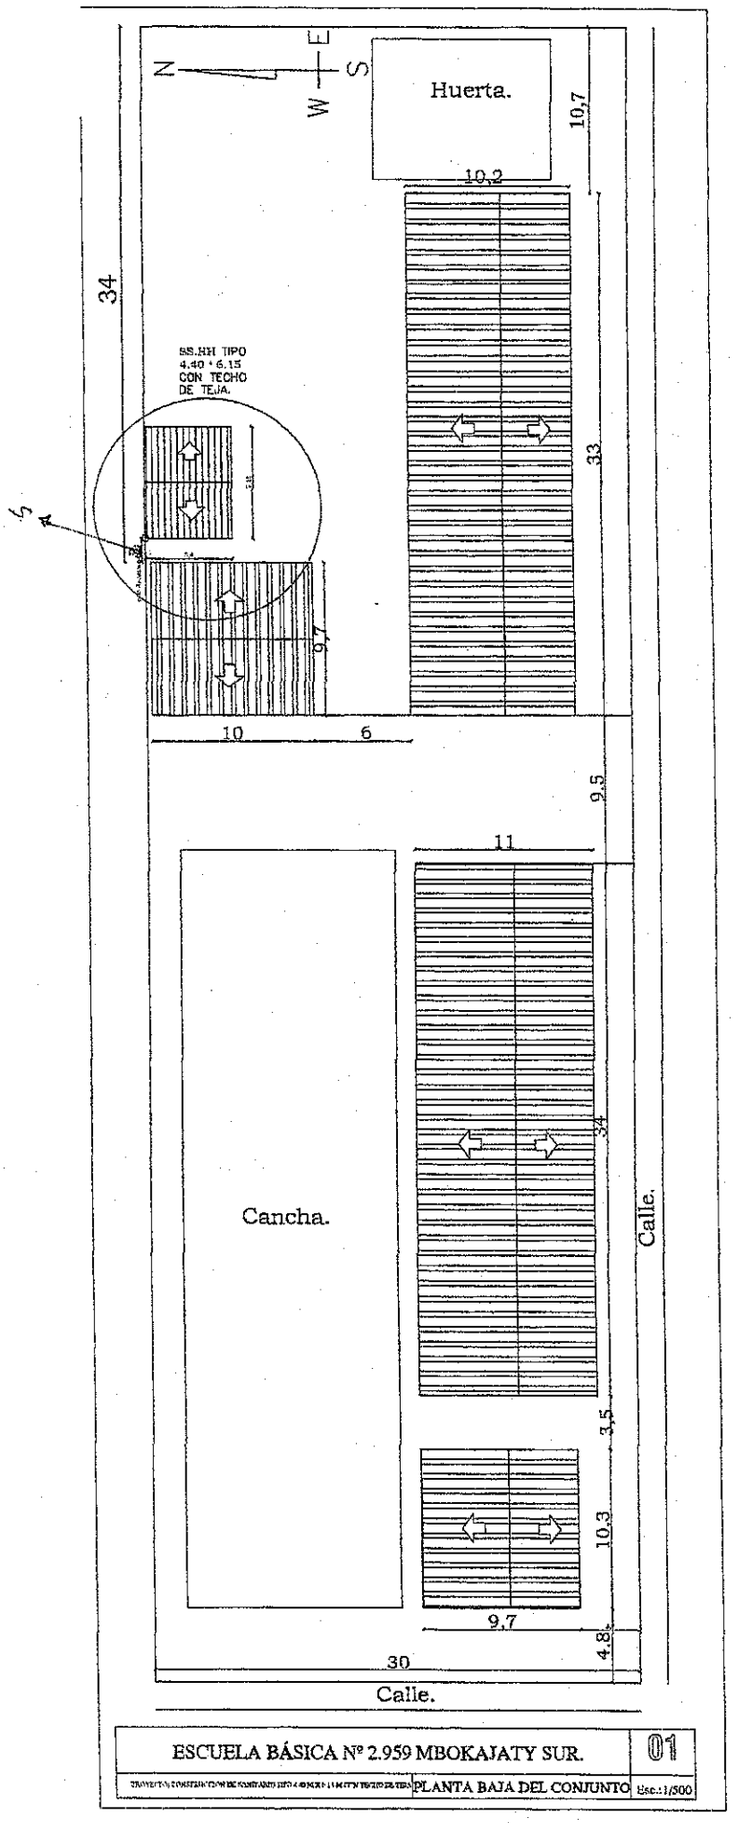

MUNICIPALIDAD DE ITAUGUA
DEPARTAMENTO DE OBRAS

Arq. Gloria L. Pir
Reg. Prof. Nº 25

MUNICIPALIDAD DE ITAUGUA
DEPARTAMENTO DE OBRAS

Arq. Flora L. Pires
Reg. Prof. N° 253
Directora de Obras

SSHH TIPO 4.40 x 6.15 CON TECHO DE TEJAS

DI

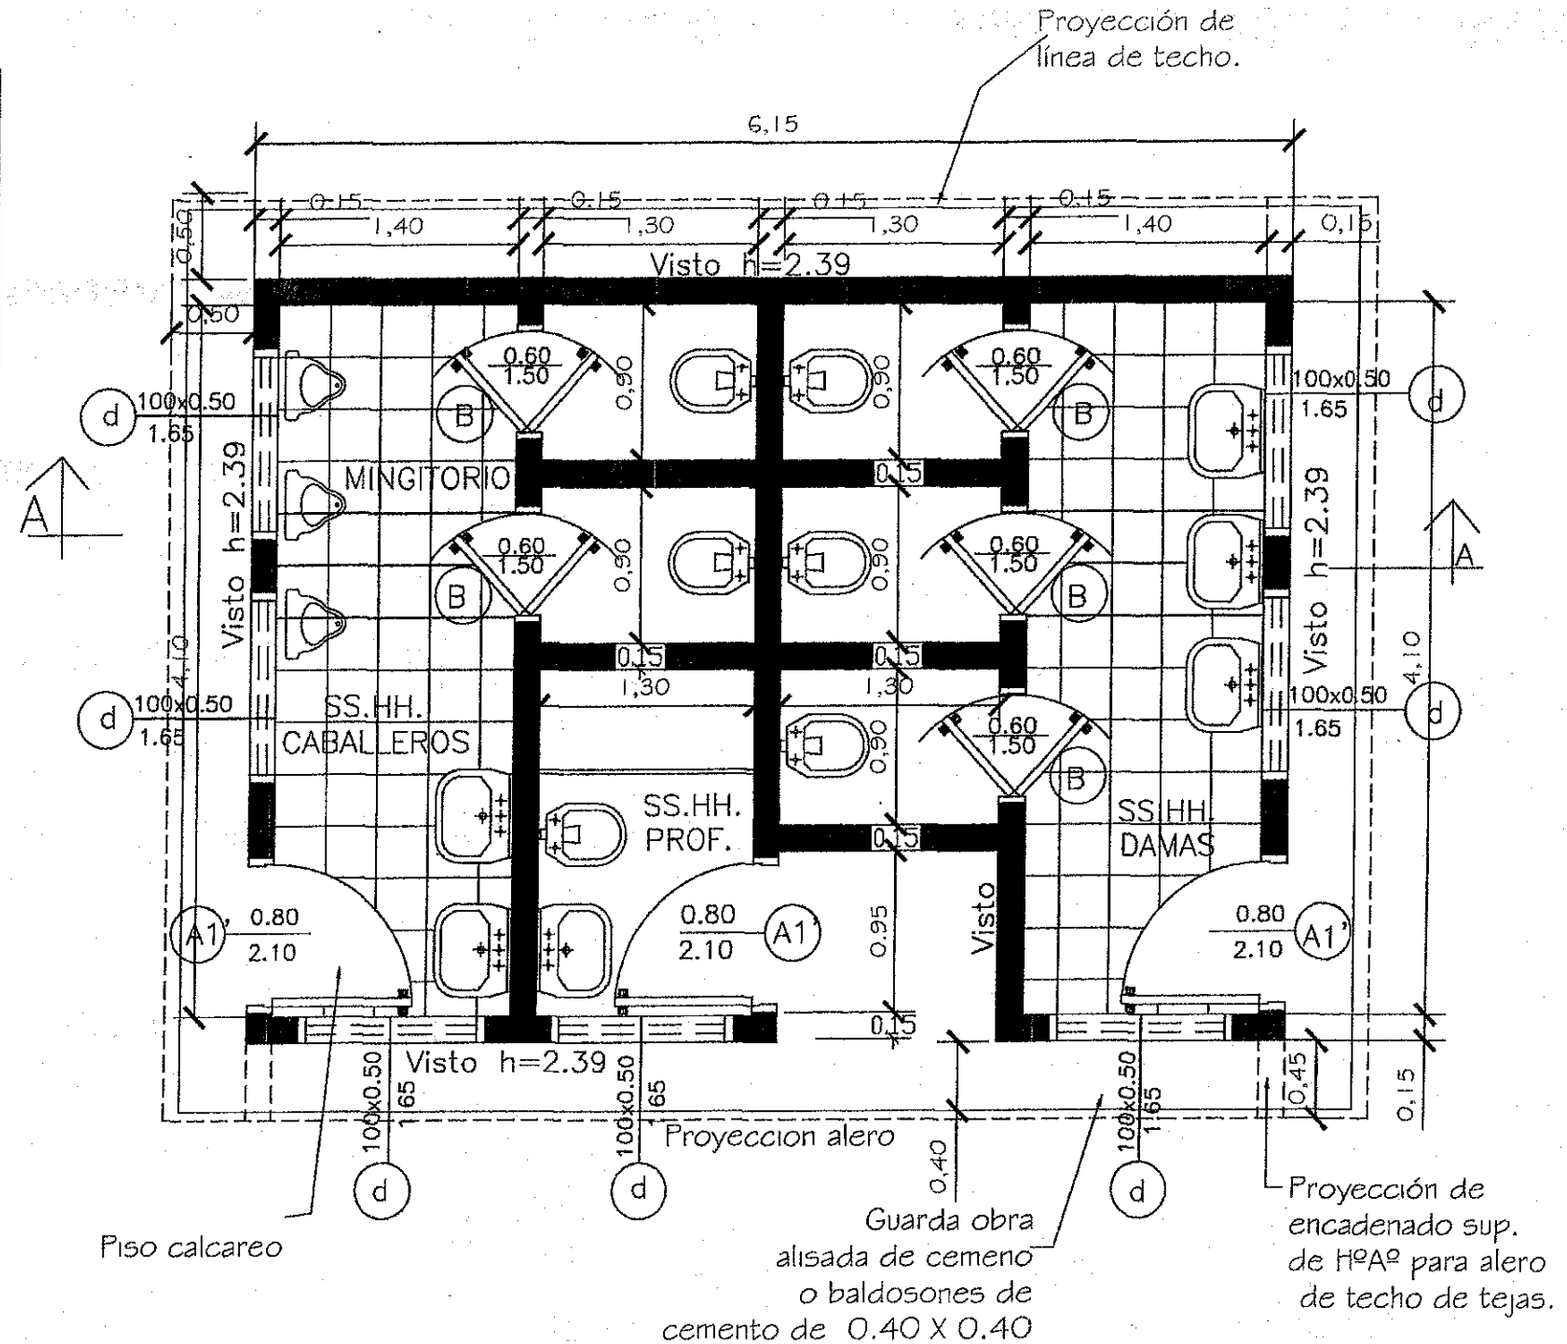

MINISTERIO DE EDUCACION Y CULTURA

DIRECCIÓN DE INFRAESTRUCTURA

SSHH tipo 4.40 x 6.15 con techo de tejas

PLANTA ARQUITECTONICA

Esc.: 1/75

01

MUNICIPALIDAD DE TUCUMAN · DEPARTAMENTO DE OBRAS · VISADO

Arq. Eduardo L. Paris
Reg. Prof. Nº 253

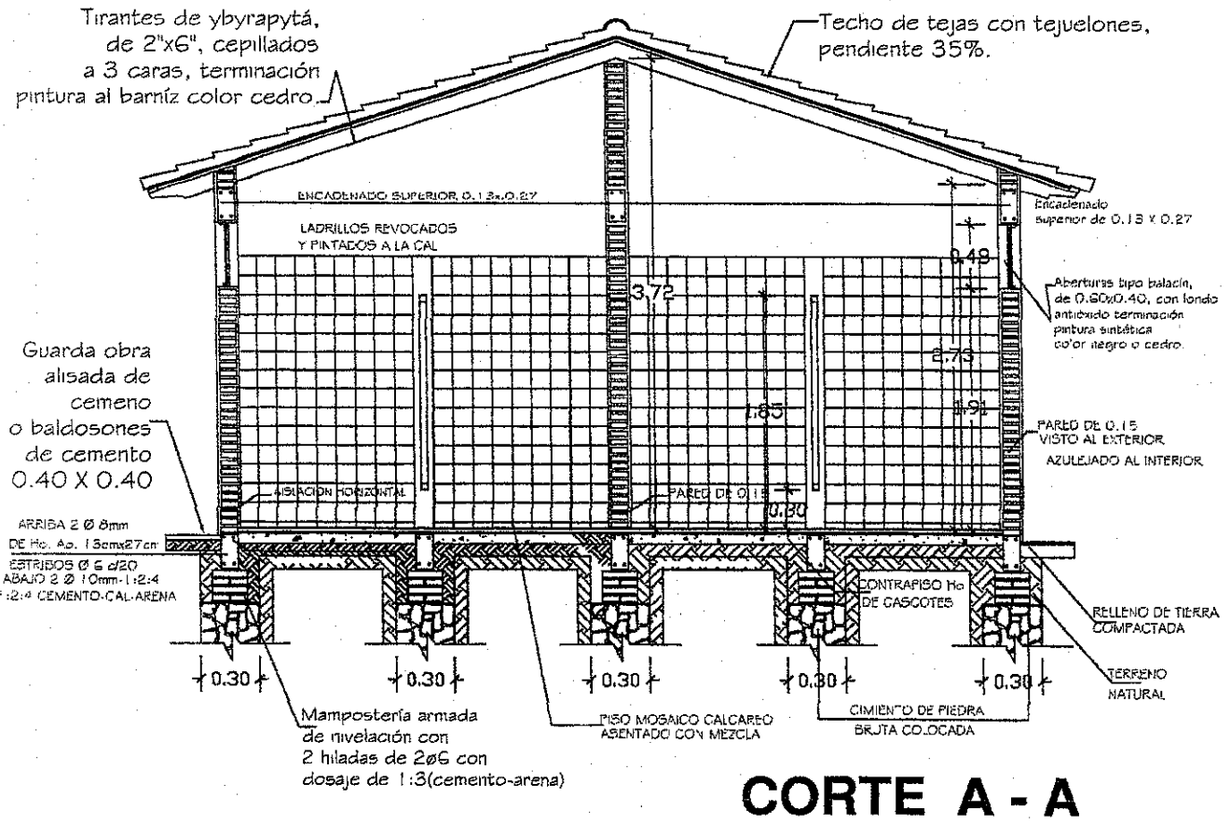

CORTE A - A

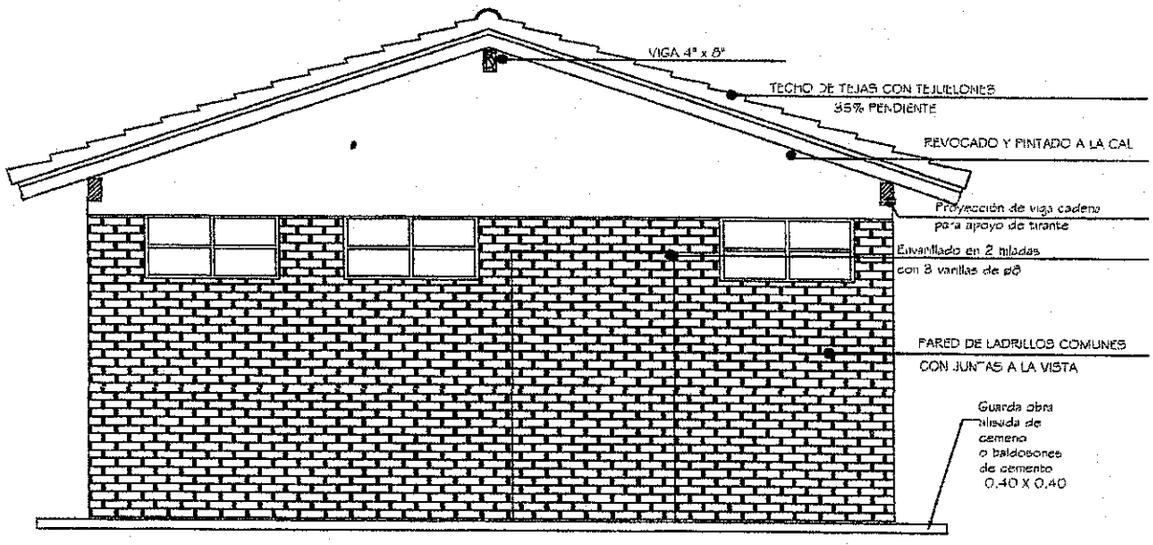

FACHADA

MINISTERIO DE EDUCACION Y CULTURA DIRECCIÓN DE INFRAESTRUCTURA		02
SSHH tipo 4.40 x 6.15 con techo de tejas	CORTE TRANSVERSAL Y FACHADA FRONTAL	Esc.: 1/100

MUNICIPALIDAD DE ITAUGUA · DEPARTAMENTO DE OBRAS ·

Arq. Fiona L. Piris
Reg. Prof. N° 253
Directora de Obras

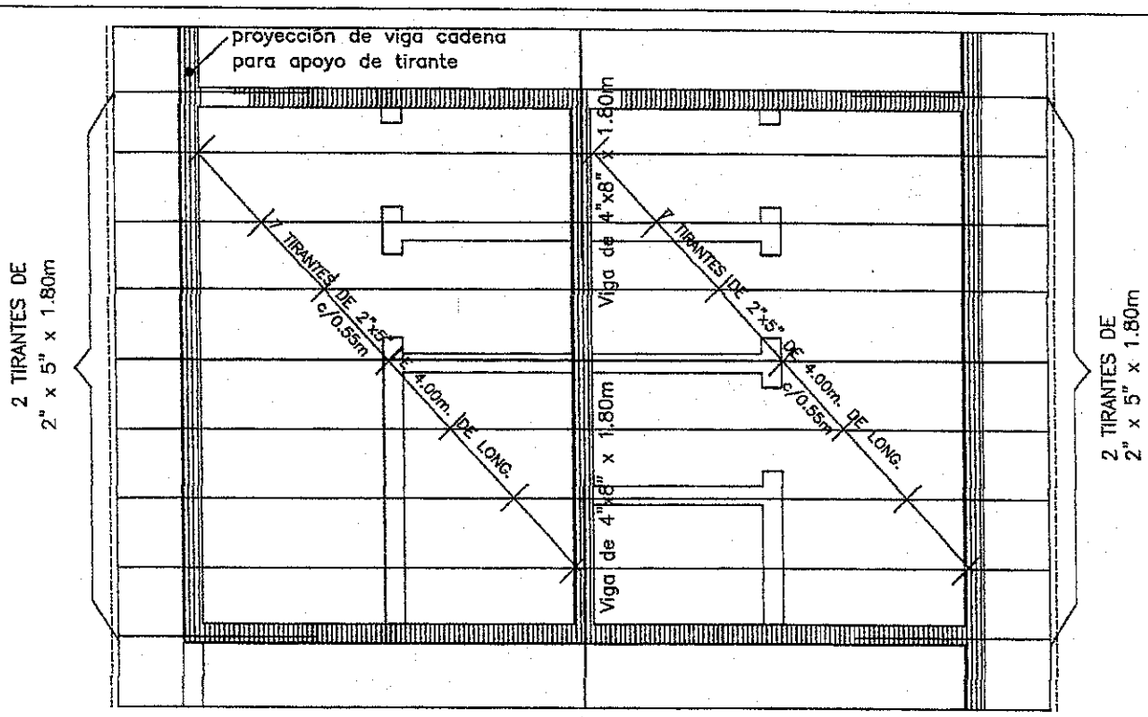

Planta de techo

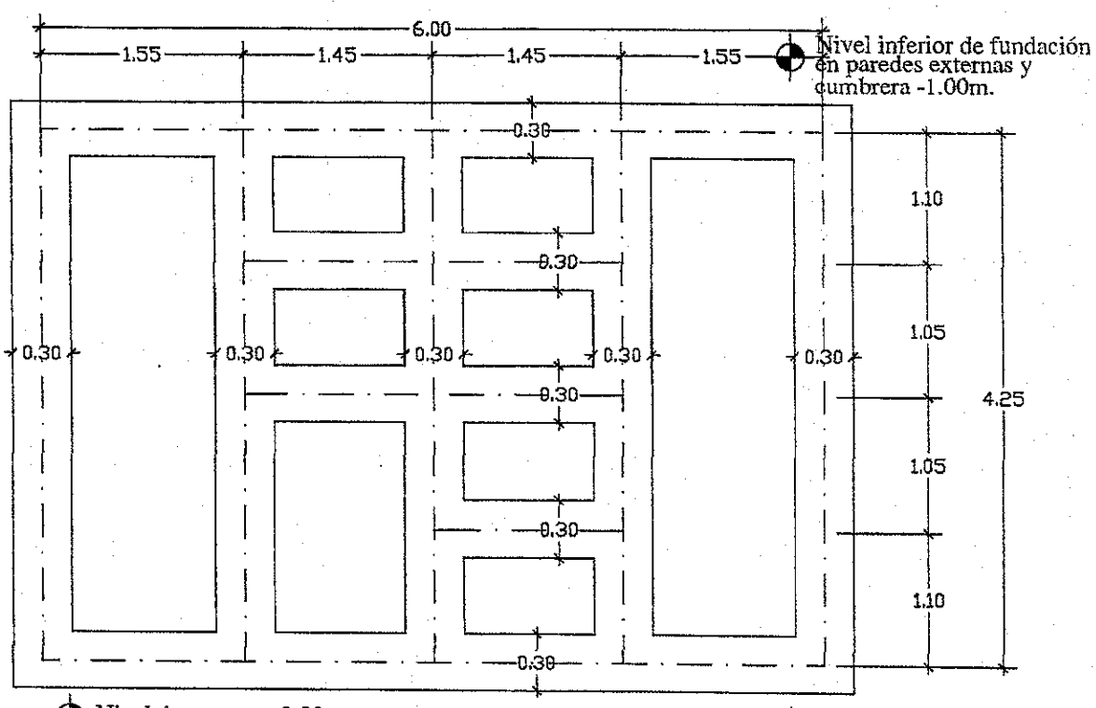

Planta de fundación

MINISTERIO DE EDUCACION Y CULTURA DIRECCIÓN DE INFRAESTRUCTURA		03
SSHH tipo 4.40 x 6.15 con techo de tejas	PLANTA DE TECHO Y PLANTA DE FUNDACION	Esc.: 1/100

MUNICIPALIDAD DE ITAUGUA · DEPARTAMENTO DE OBRAS

Arq. Flora L. Piris
Reg. Prof. N° 253
Directora de Obras

Planta Instalación Agua corriente

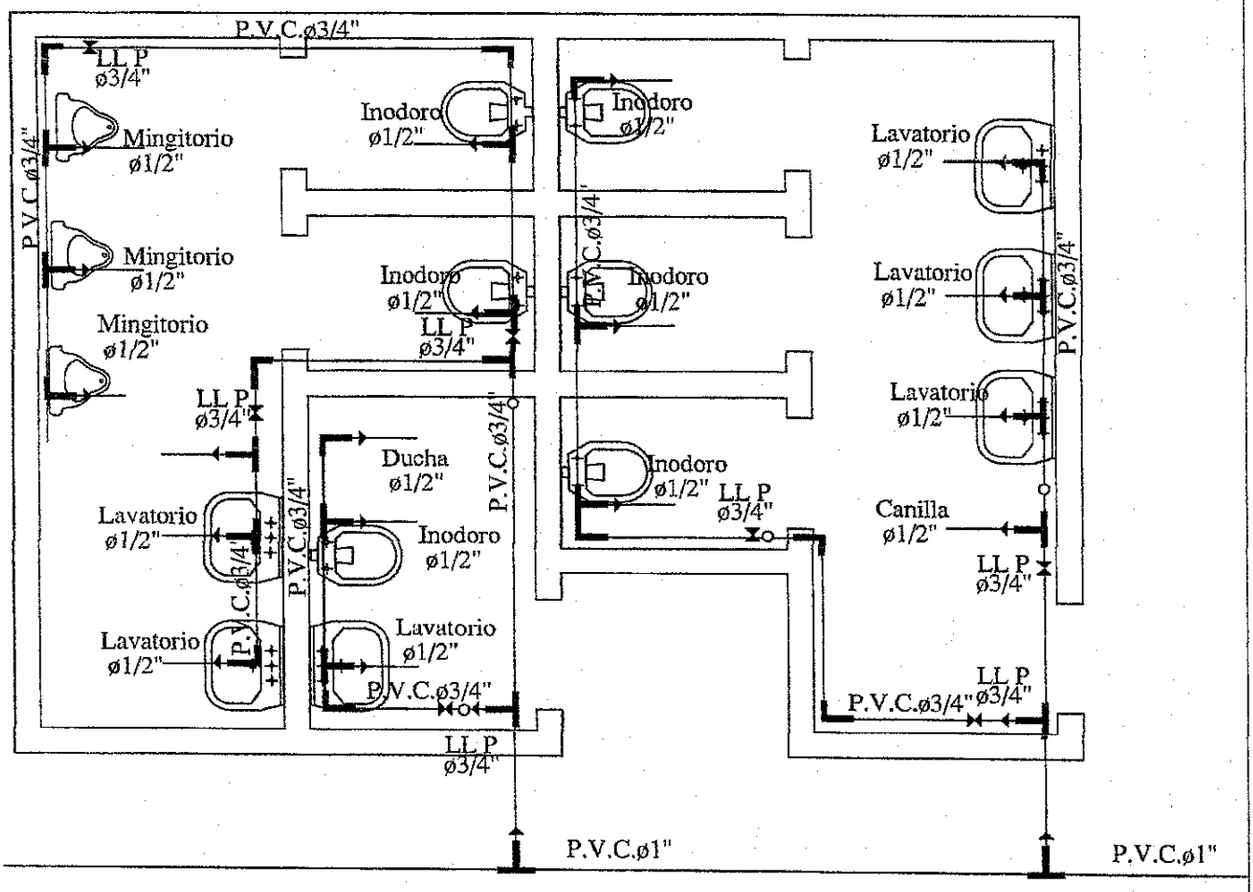

Para cada cisterna de los inodoros se debera colocar una llave de paso

MUNICIPALIDAD DE ITAUGUA · DEPARTAMENTO DE OBRAS

Arq. Flavia L. Piris
Reg. Prof. N° 253
Directora de Obras

MINISTERIO DE EDUCACION Y CULTURA DIRECCIÓN DE INFRAESTRUCTURA		04
SSHH tipo 4.40 x 6.15 con techo de tejas	PLANTA INSTALACION AGUA CORRIENTE	Esc.: 1/75

Axonometría

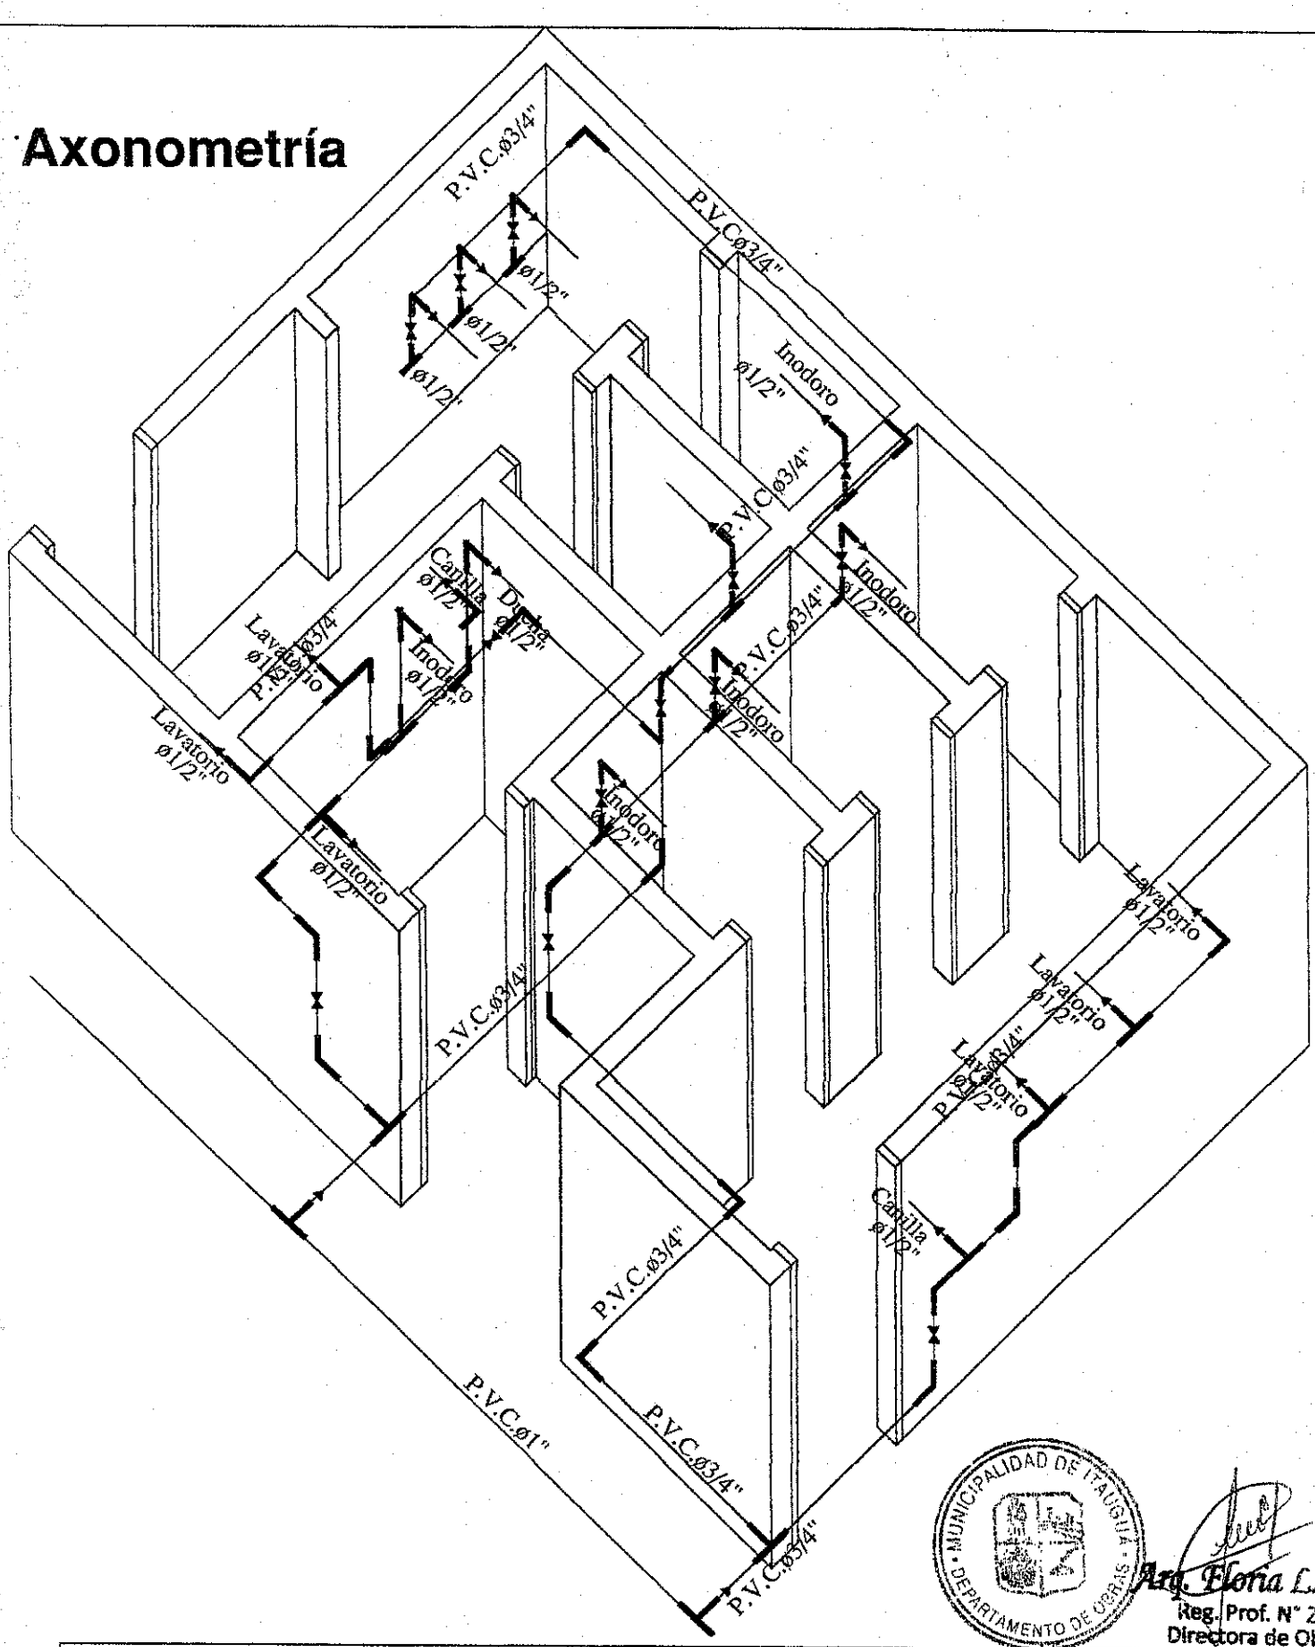

MUNICIPALIDAD DE ITAUGUÁ · DEPARTAMENTO DE OBRAS

Arq. Flora L. Piris
Reg. Prof. N° 253
Directora de Obras

MINISTERIO DE EDUCACION Y CULTURA DIRECCIÓN DE INFRAESTRUCTURA		05
SSHH tipo 4.40 x 6.15 con techo de tejas	DETALLE CAÑERIAS	Esc.: 1/75

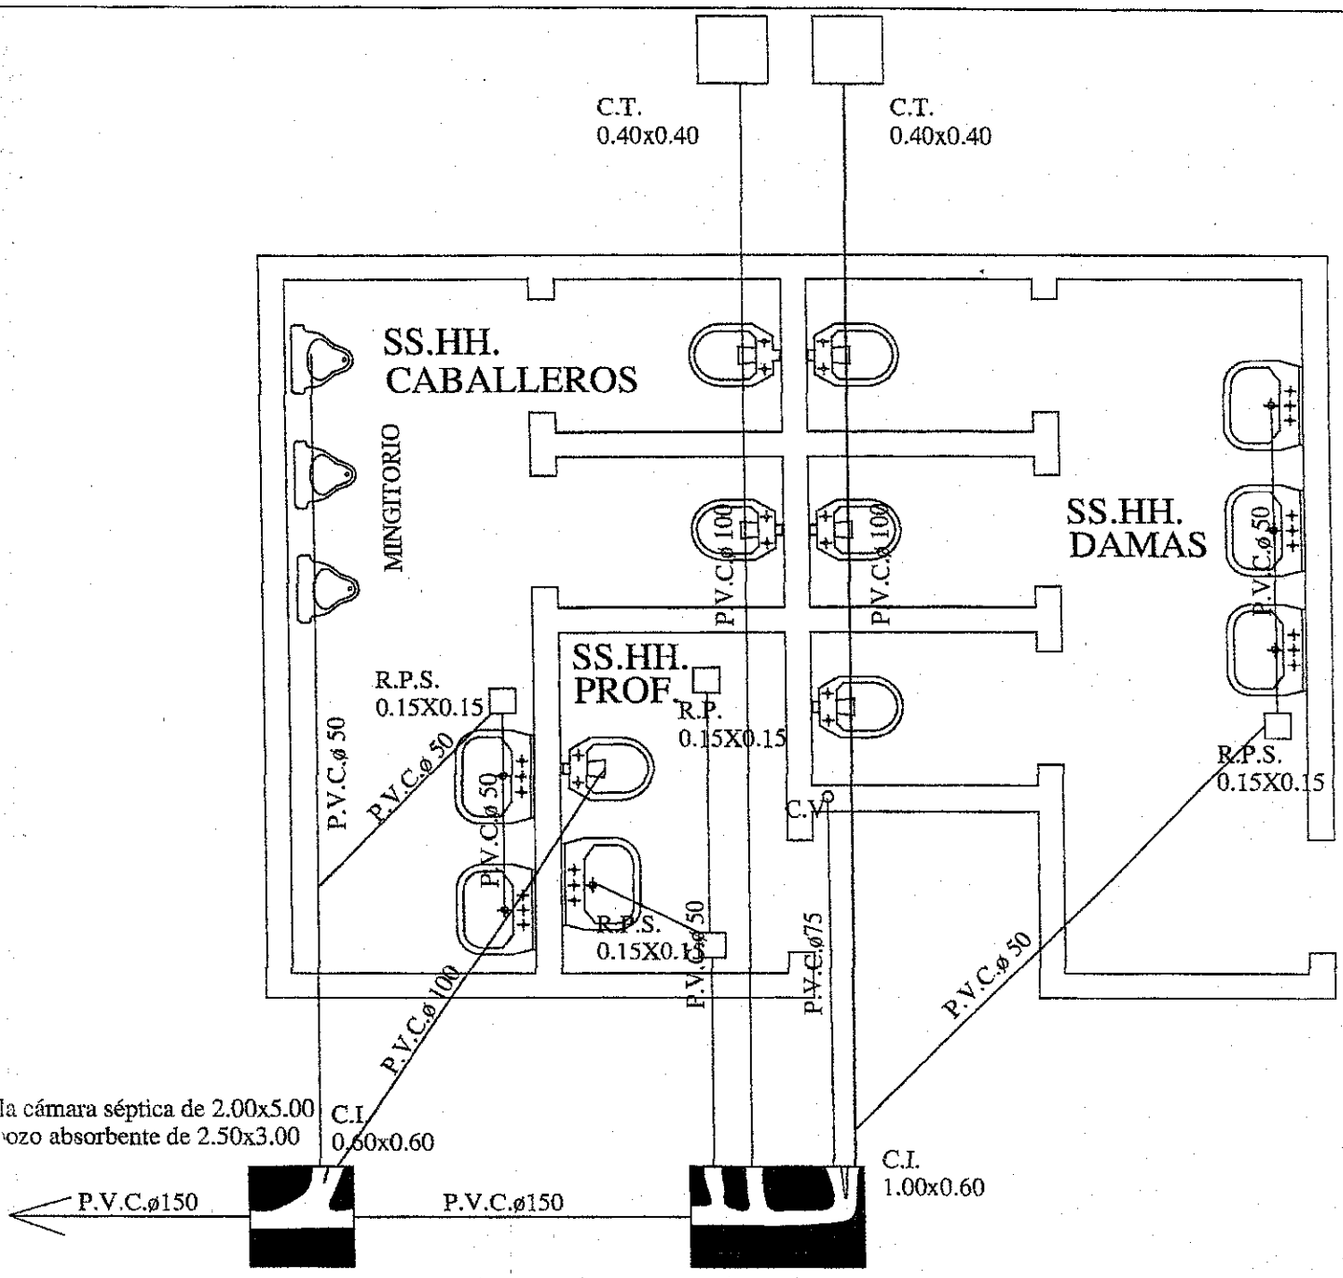

OBS.:

1. La pend. de las cañerías deberán ser del 0.5%
2. En caso de tener el S.S.H.H. en el lindero colocar la cámara tapada dentro del último box pegado al muro del lindero.

MUNICIPALIDAD DE ITAUGUÁ · DEPARTAMENTO DE OBRAS

Arq. Fiona C. Gral.
Reg. Prof. Nº 233
Directora de Obras

Planta Instalación Desagüe Cloacal

MINISTERIO DE EDUCACION Y CULTURA DIRECCIÓN DE INFRAESTRUCTURA		06
SSHH tipo 4.40 x 6.15 con techo de tejas	PLANTA INSTALACION DESAGÜE CLOACAL	Esc.: 1/75

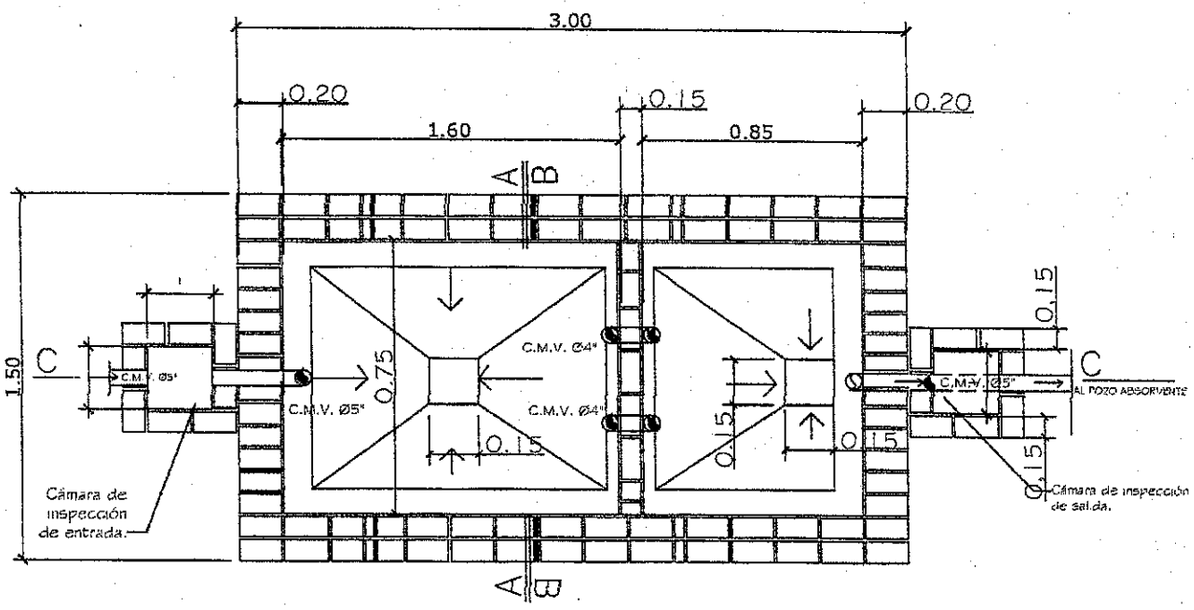

PLANTA CAMARA SEPTICA
Sin escala

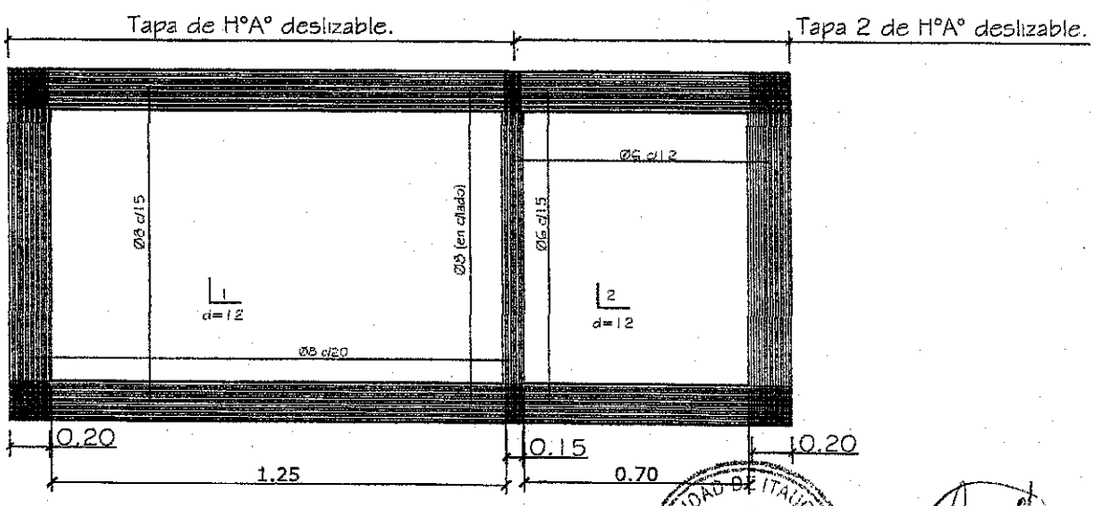

DETALLE DE LOSA TAPA CAMARA SEPTICA
Sin escala

MUNICIPALIDAD DE ITAUGUA · DEPARTAMENTO DE OBRAS

Arq. Flora L. Piris
Reg. Prof. N° 253
Directora de Obras

MINISTERIO DE EDUCACION Y CULTURA DIRECCIÓN DE INFRAESTRUCTURA		07
SSHH tipo 4.40 x 6.15 con techo de tejas	DETALLE CAMARA SEPTICA	Esc.: 1/100

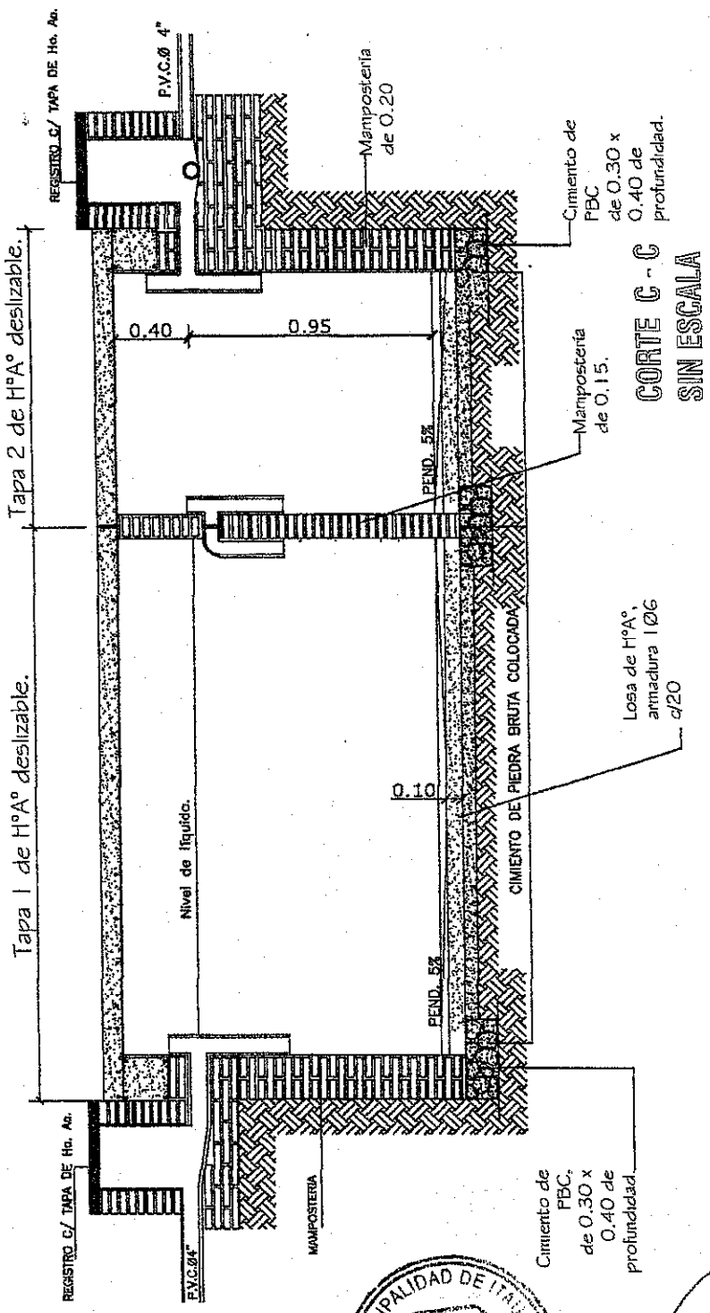

CORTE C - C
SIN ESCALA

MUNICIPALIDAD DE ITAUGUA
DEPARTAMENTO DE OBRAS

Arq. Flora L. Piris
Reg. Prof. N° 253
Directora de Obras

MINISTERIO DE EDUCACION Y CULTURA DIRECCIÓN DE INFRAESTRUCTURA		08
SSHH tipo 4.40 x 6.15 con techo de tejas	DETALLE CAMARA SEPTICA	Esc.: 1/100

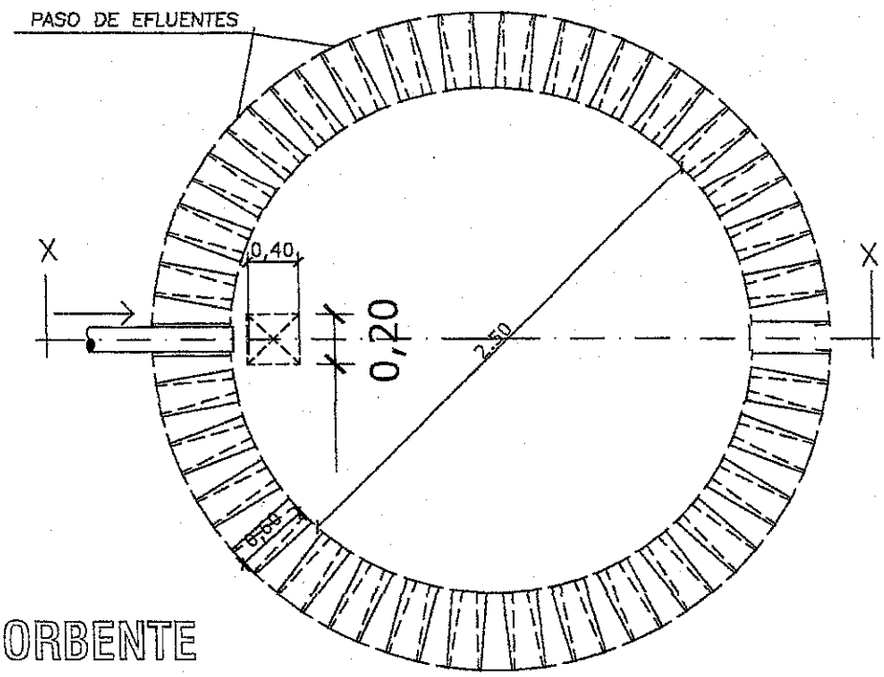

PLANTA
POZO ABSORBENTE

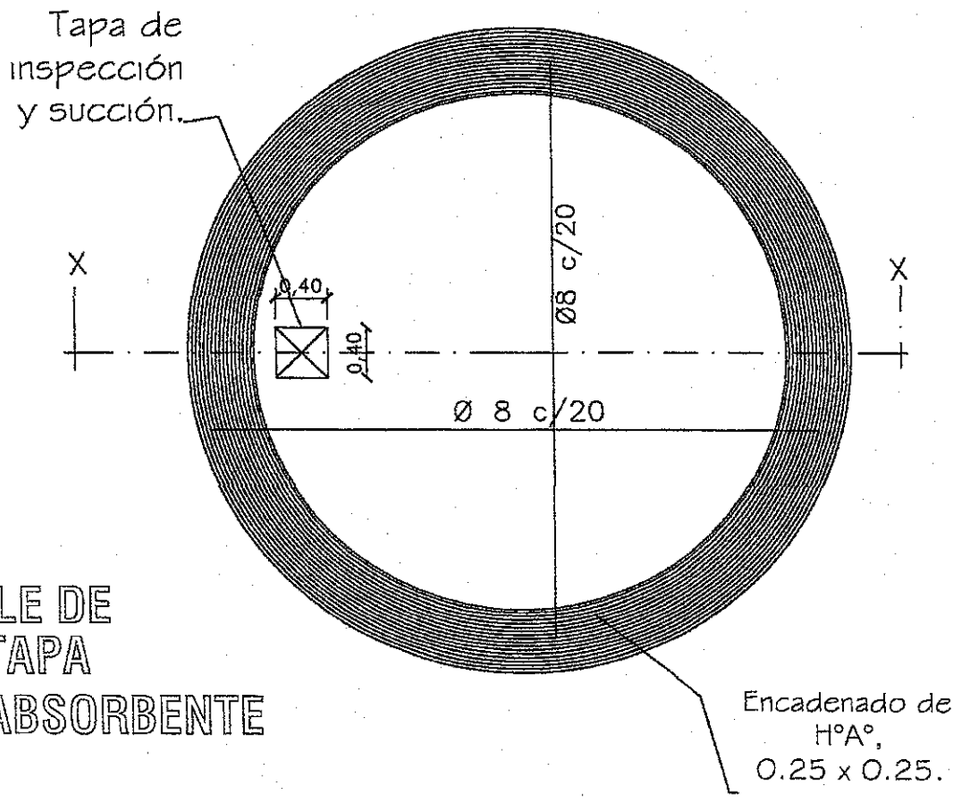

DETALLE DE
LOSA TAPA
POZO ABSORBENTE

MINISTERIO DE EDUCACION Y CULTURA DIRECCIÓN DE INFRAESTRUCTURA		09
S$HH tipo 4.40 x 6.15 con techo de tejas	DETALLE POZO ABSORBENTE	Esc.: 1/50

MUNICIPALIDAD DE TAIGUA · DEPARTAMENTO DE OBRAS

Arq. Floria L. Piris
Reg. Prof. N° 253
Directora de Obras

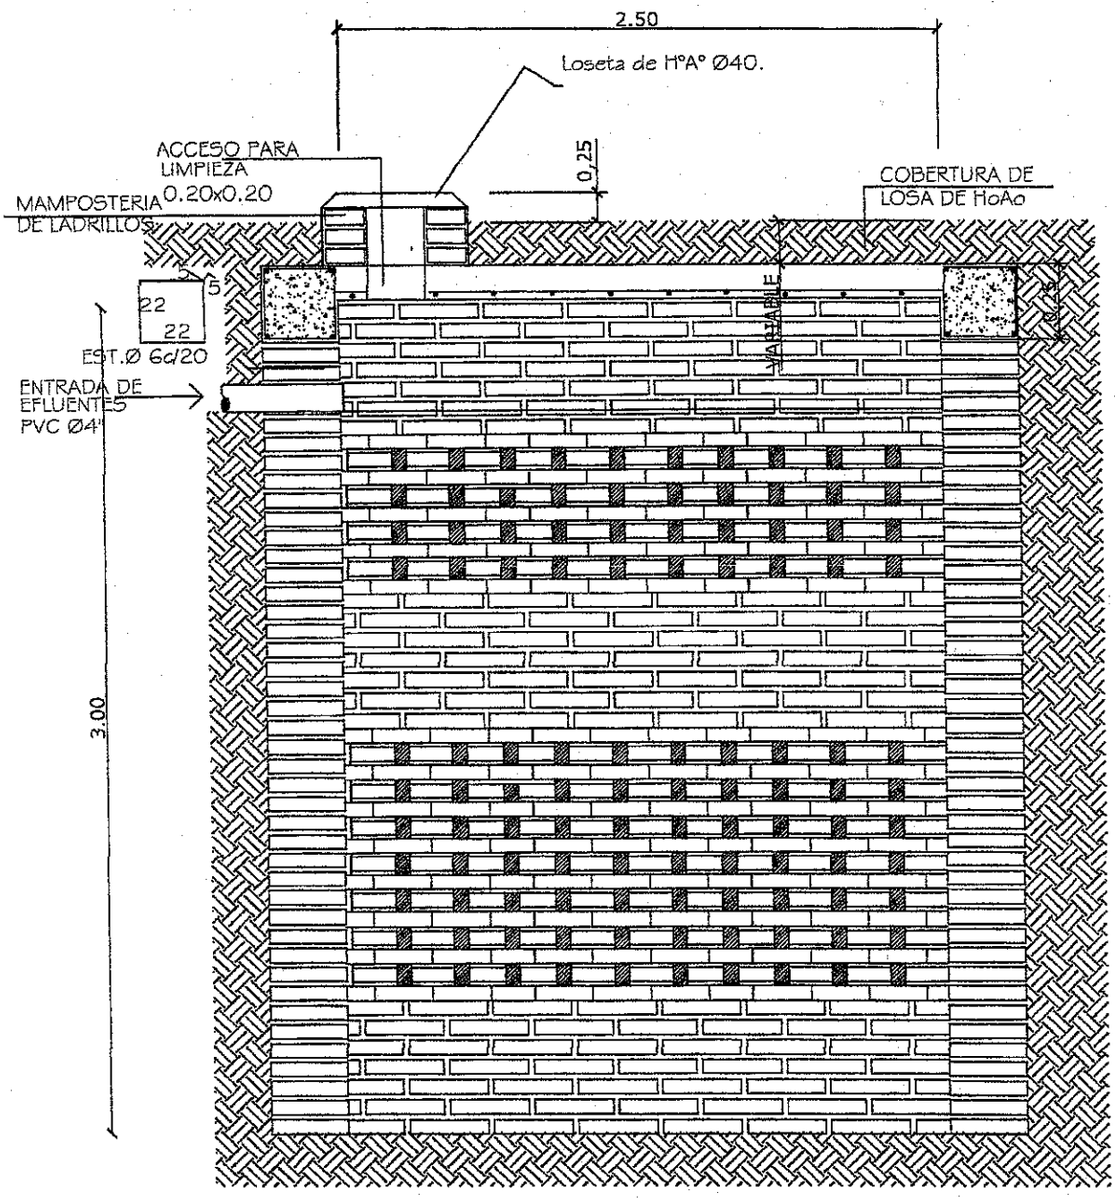

POZO ABSORBENTE

CORTE X-X

MUNICIPALIDAD DE ITAUGUÁ · DEPARTAMENTO DE OBRAS ·

Arq. Gloria L. Piris
Reg. Prof. N° 253
Directora de Obras

MINISTERIO DE EDUCACION Y CULTURA DIRECCIÓN DE INFRAESTRUCTURA		10
SSHH tipo 4.40 x 6.15 con techo de tejas	DETALLE CAMARA SEPTICA	Sin Escala

Planta y Esquema de Instalación Eléctrica

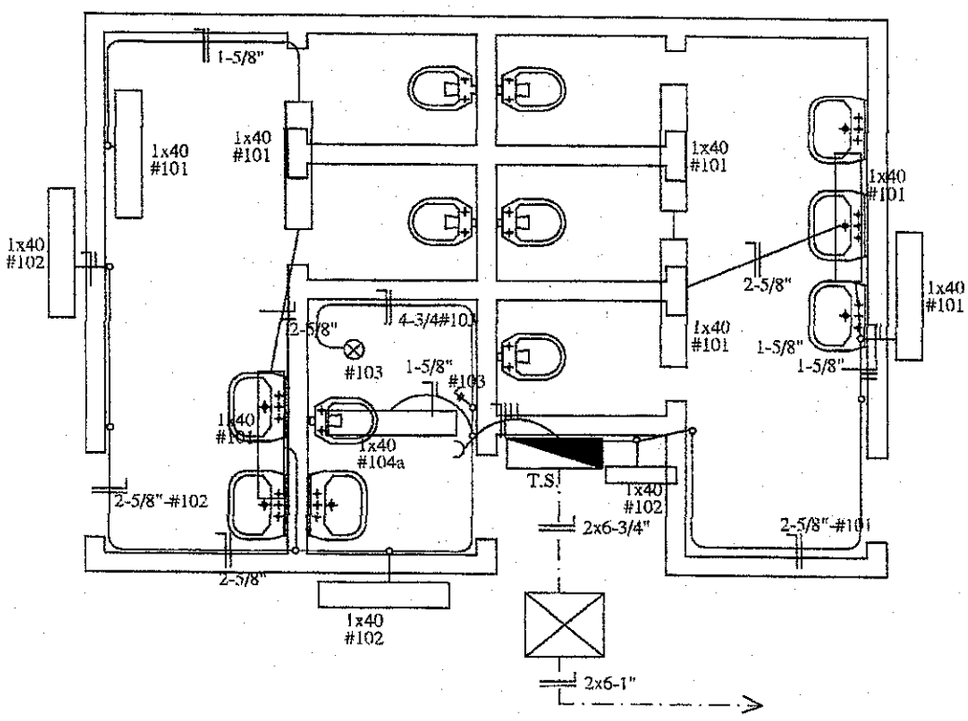

ESQUEMA DEL T.S.

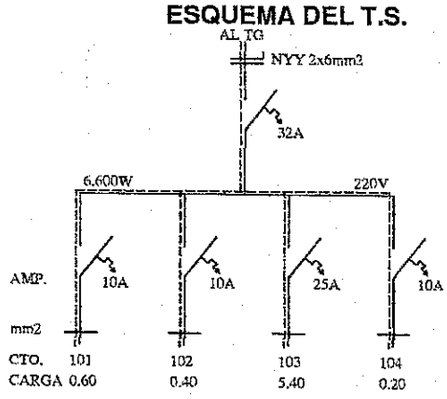

DETALLE DE CARGA T.S.

CTO.	Fluorescentes 1x40w	Tomas Watt	OTRAS CARGAS	TOTAL
#101	6x100			600
#102	4x100			400
#103			5.400	5.400
#104	1x100	1x100		200
TOTAL				6.600 W

Arq. Fiona L. Piris
Reg. Prof. N° 253
Directora de Obras

MINISTERIO DE EDUCACION Y CULTURA DIRECCIÓN DE INFRAESTRUCTURA		11
SSHH tipo 4.40 x 6.15 con techo de tejas	PLANTA Y ESQUEMA INST. ELECTRICA	Esc.: 1/100