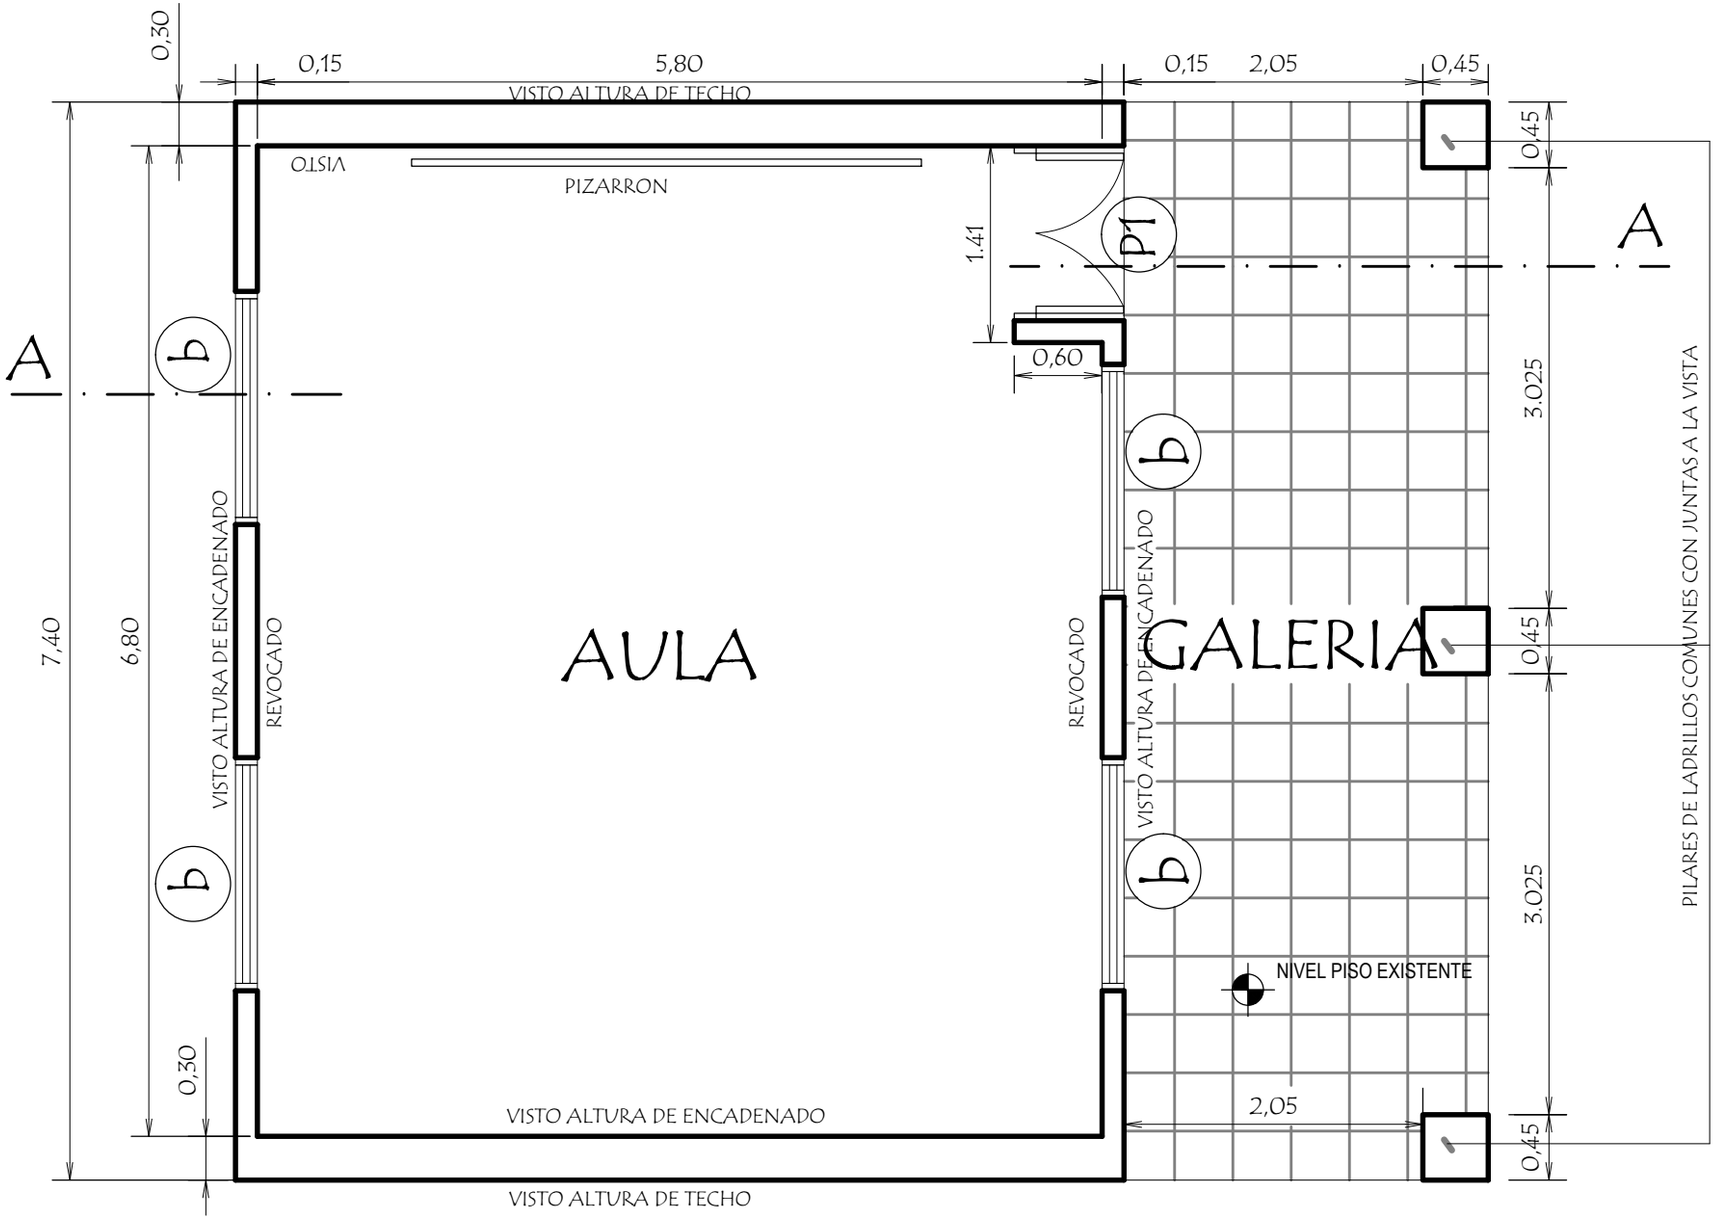

PLANTA ARQ. ACOTADA
escala 1/50

ESCUELA BASICA NRO. 367

Caaguy Cupe.

Itacurubi de la Cordillera