PLANILLA DE CANTIDADES Y PRECIOS

Nº	Código de Catalogo	Descripción	Cantidad	Unidad	Precio Total 1
1	**72131601-001**	**Construcción e Instalaciones Eléctricas**	**1**	**gl**	
Sub Item	**Trabajos a ejecutar**	**unidad**	**Cantidad**	**Precio Unitario**	**Precio Total**
1.1	Cartel de Obras según diseño	gl	1,00		
1.2	Preparacion y trabajos preventivos de apuntalamiento de vigas existentes	gl	1,00		
1.3	Demoliciones de techso de tejas existentes s/ recuperacion	M2	493,20		
1.4	Retiro de instalaciones electricas existentes	unidad	22,00		
1.5	Revoque interior y exterior a una capa	m2	25,00		
1.6	Techo de tejas y tejuelones prensadas a maquina (nuevas) sobre maderamen existentes	m2	493,20		
1.7	Reemplazo de liston de boca de perfil de 1 1/2 x 1 1/2 abulonado por tirantes de madera	ml	90,00		
1.8	Pinturas De paredes a la cal	m2	382,80		
1.9	Pinturas De pilares vistos con antimoho incoloro	m2	55,60		
1.10	Pinturas De ladrillos vistos con antimoho incoloro	m2	476,00		
1.11	Pinturas De maderamen y tejuelones con barniz, con terminacion de termifugo	m2	493,20		
1.12	Pintura de abertura de madera al barniz	m2	33,00		
1.13	Pintura de abertura metalicas	m2	41,04		
1.14	Pintura de pizarrones	m2	18,00		
1.15	Vidrios dobles	m2	4,00		
1.16	Instalacion de tablero de 20 AG, reparacion de iluminacion en galerias y exteriores	gl	1,00		
1.17	Alimentacion de circuitos de luces y tomas	gl	1,00		
1.18	Artefactos electricos tipo fluorescentes 3x40w	unidad	12,00		
1.19	Artefactos electricos tipo bajo consumo 1x40w	Unidad	6,00		
1.20	Sustitucion de lamparas 1x40 con sus reactancias	Unidad	12,00		
1.21	Canaletas de desague y bajadas 33cm	ml	166,00		
1.22	Limpieza final	gl	1,00		

PLANOS

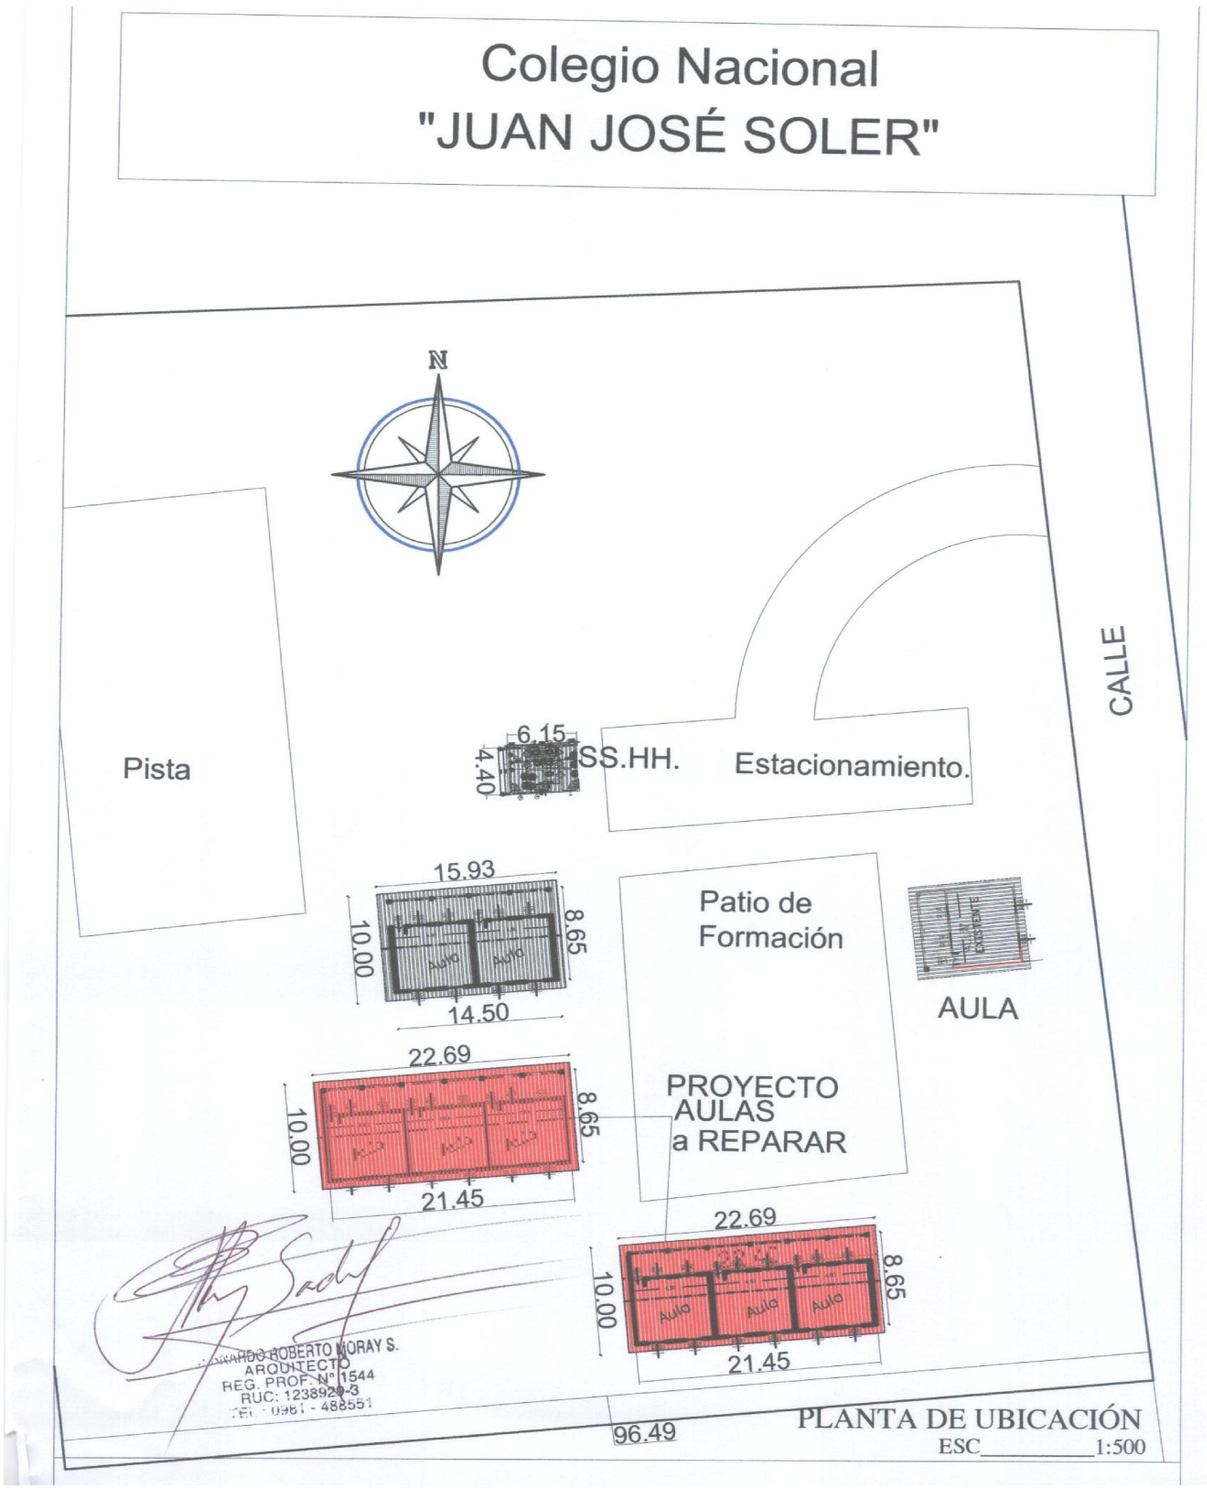
Colegio Nacional
"JUAN JOSÉ SOLER"
N
Pista
6.15
4.40
SS.HH.
Estacionamiento.
CALLE
15.93
10.00
8.65
14.50
Patio de
Formación
AULA
22.69
10.00
8.65
21.45
PROYECTO
AULAS
a REPARAR
22.69
10.00
8.65
21.45
ARQUITECTO
REG. PROF. N° 1544
RUC: 1238920-3
96.49
PLANTA DE UBICACIÓN
ESC_____1:500