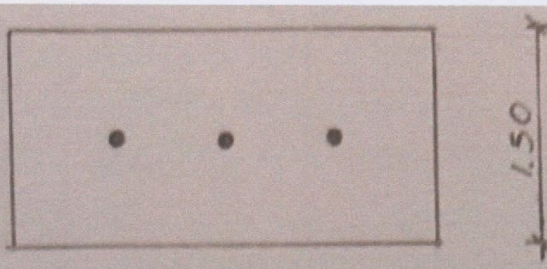

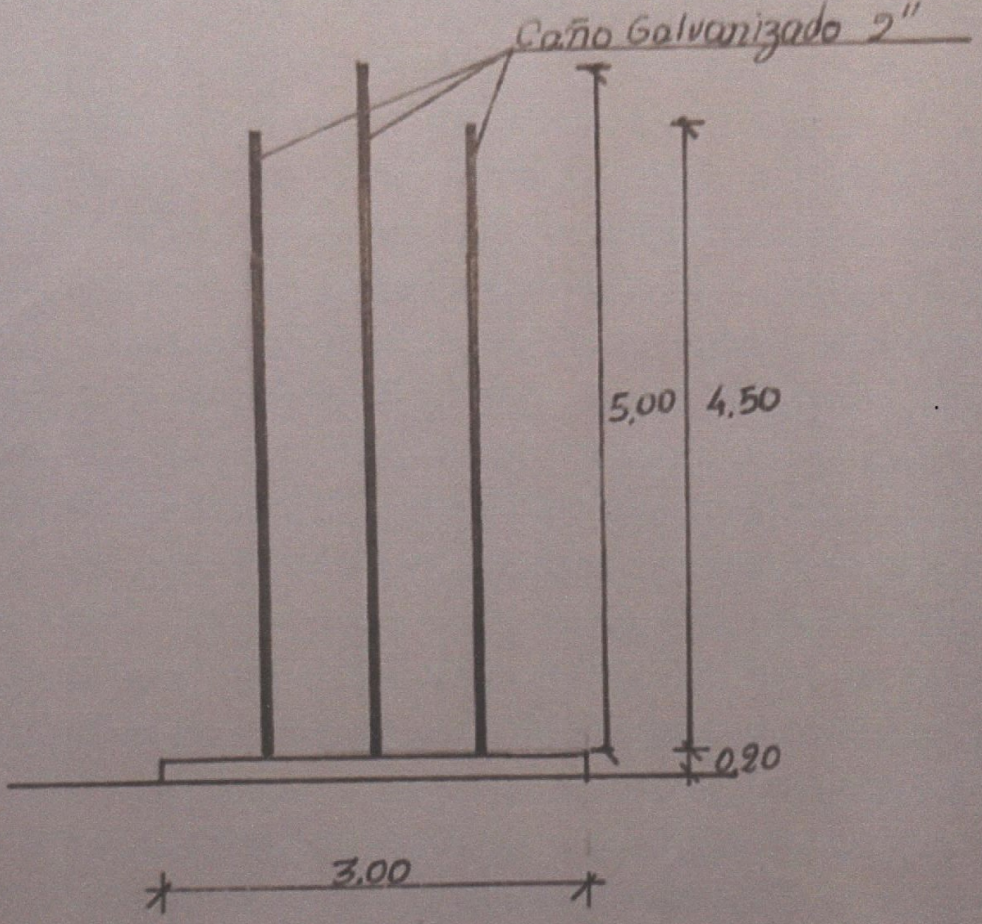

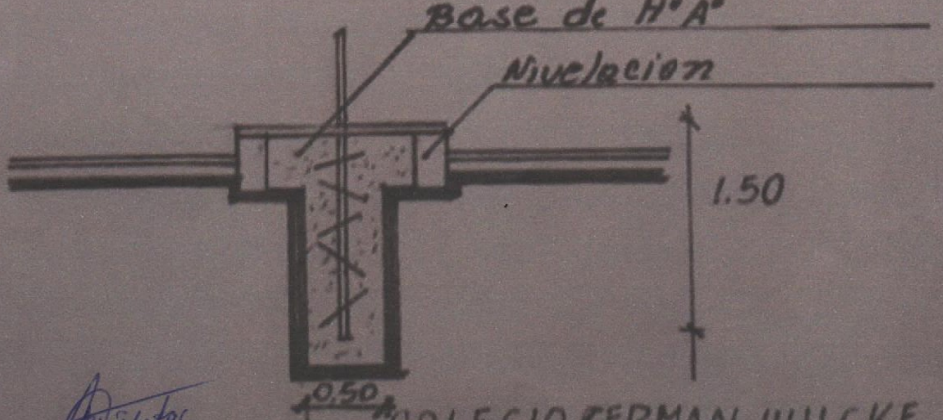

Julio César Villate
ARQUITECTO

COLEGIO GERMAN WILCKE

DETALLE DE MASTIL

Escala: 1:50

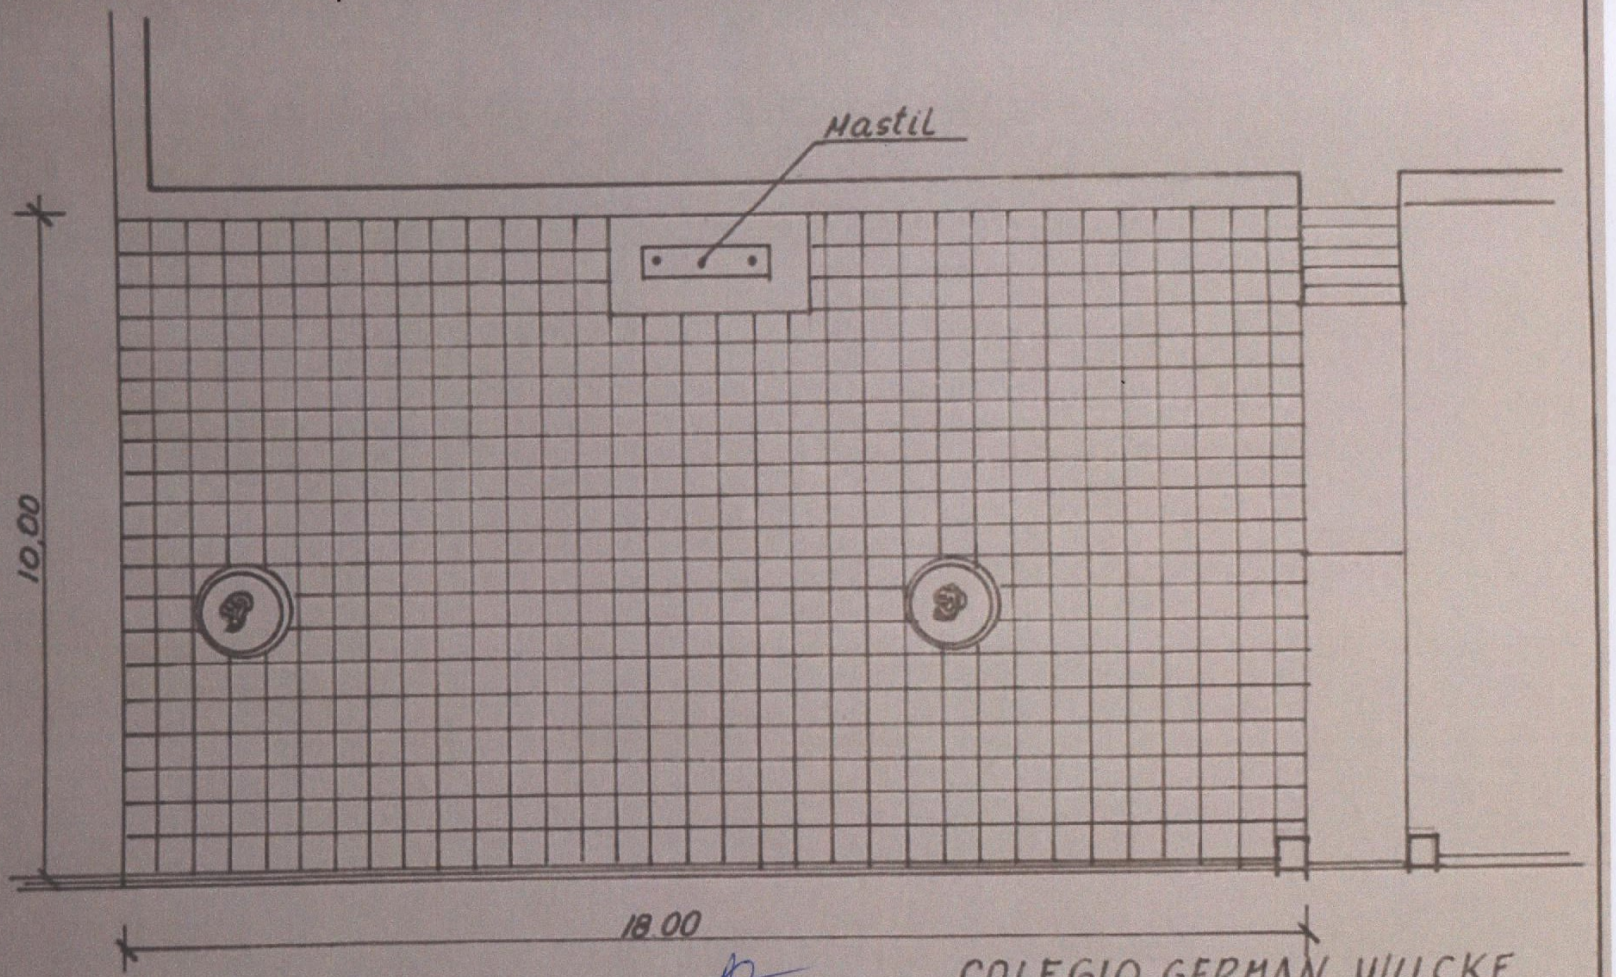

Julio César Villate
ARQUITECTO

COLEGIO GERMAN WILCKE

PATIO DE FORMACION

Planta : esc : 1:100

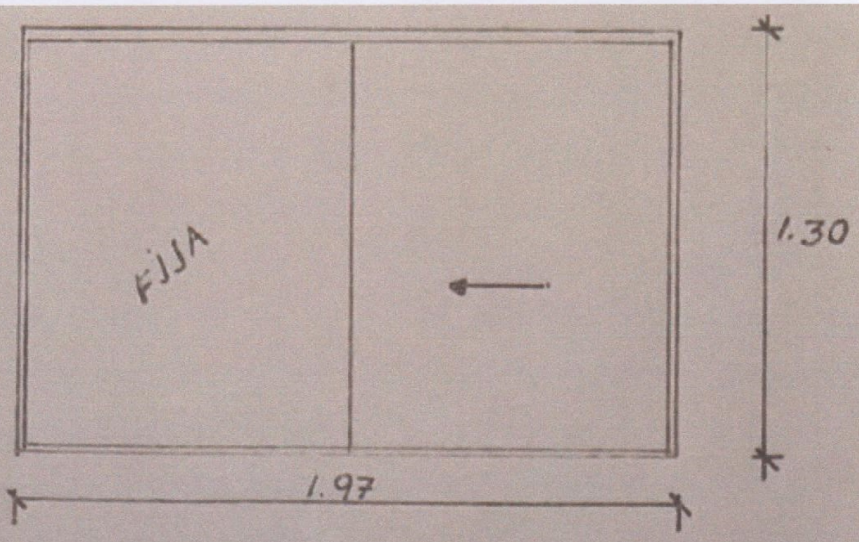

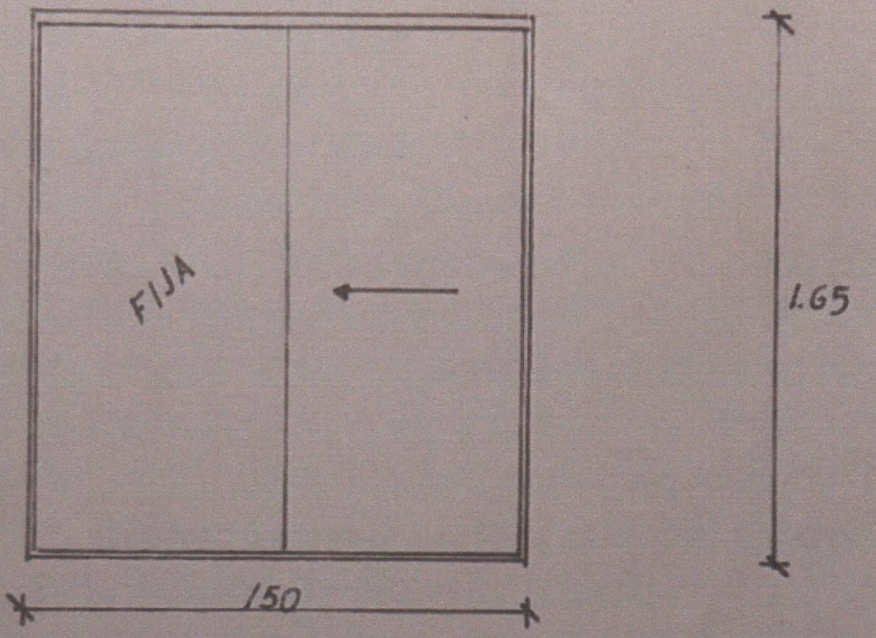

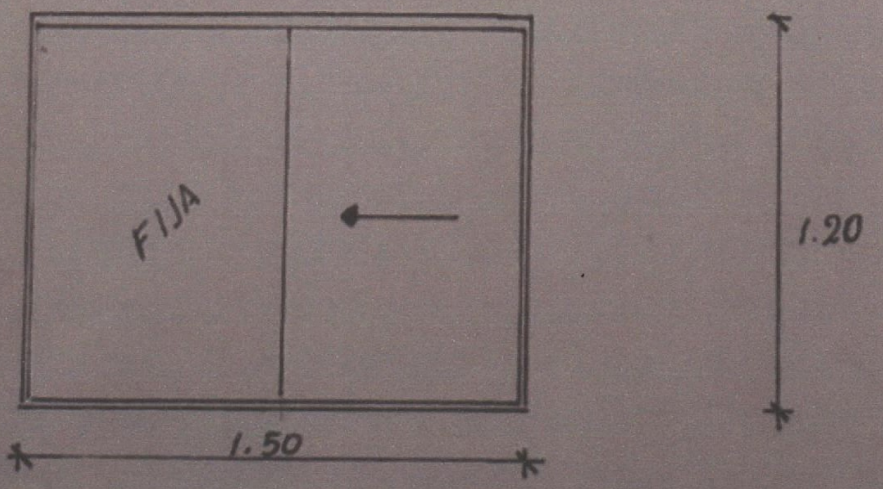

Julio César Villate
ARQUITECTO

COLEGIO GERMAN WILCKE

DETALLE DE ABERTURAS

Escala : 1:20

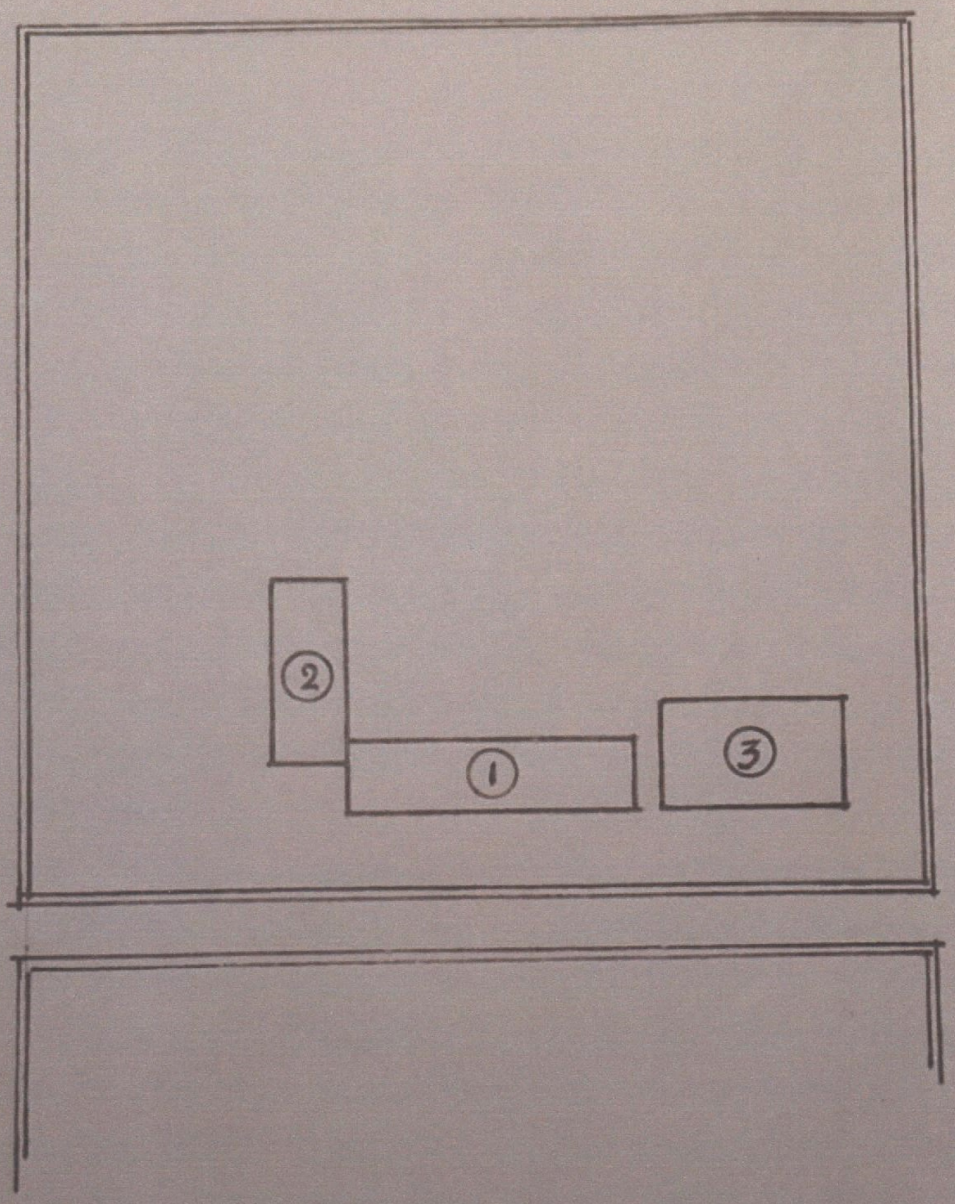

Julio César Villate
ARQUITECTO

ESCUELA GERMAN WILCKE

PLANTA DE UBICACION