PLANOS

FACHADA FRONTAL SUR
ESC.:
1:100
RECIDENCIA UNIVERSITARIA
SALTO DEL GUAIRÁ
GOBERNACIÓN DE CAAMINDEYU

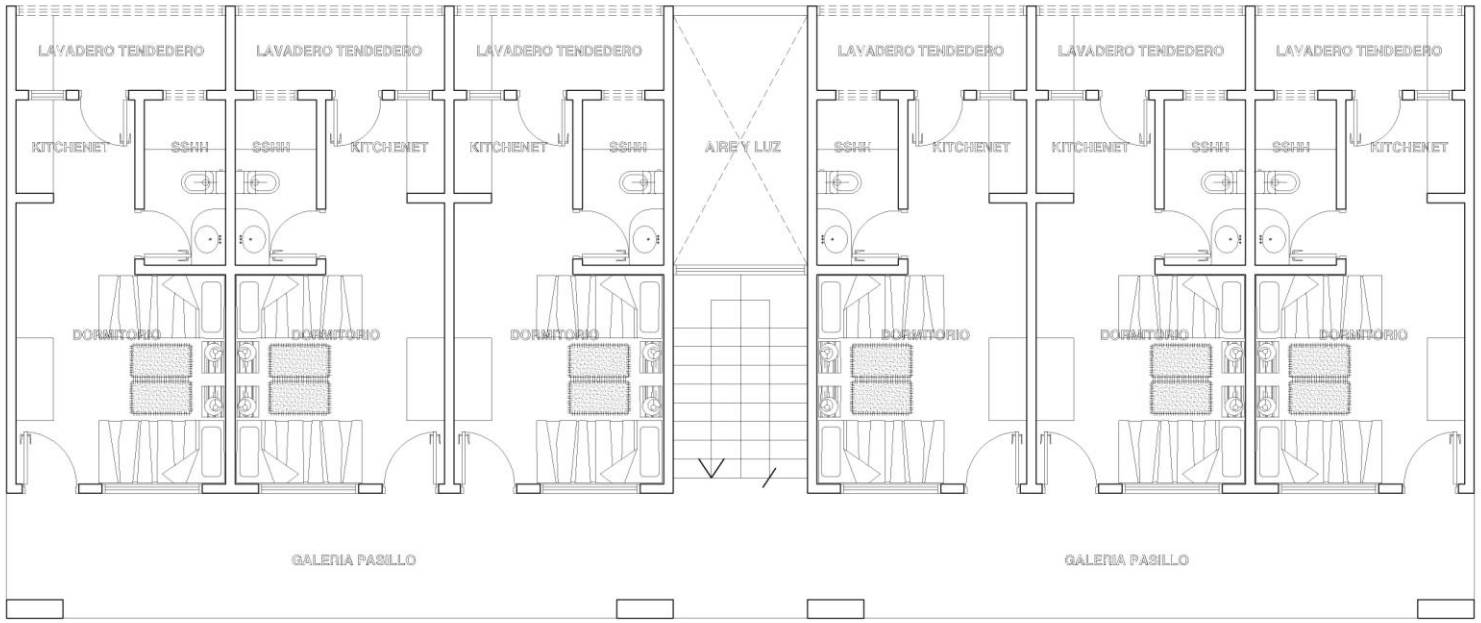

PLANTA ARQUITECTONICA

ESC.: 1:100

RESIDENCIA UNIVERSITARIA
SALTO DEL GUAIRA
GOBERNACION DE CANINDEYU

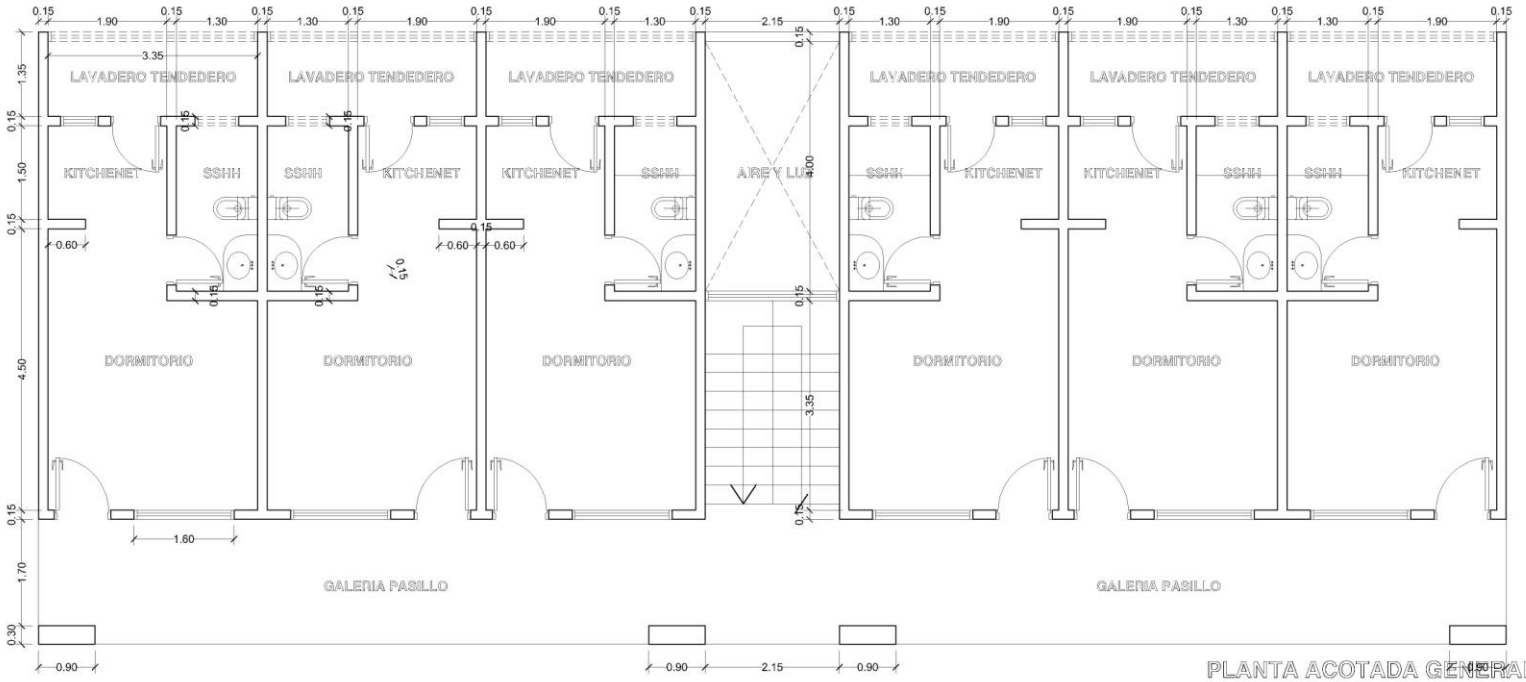

PLANTA ACOTADA GENERAL

ESC.: 1:100

RESIDENCIA UNIVERSITARIA
SALTO DEL GUAIRA
GOBERNACION DE CANINDEYU