PERFIL LONGITUDINAL
ESCALA HORIZONTAL: 1/1000
ESCALA VERTICAL: 1/100

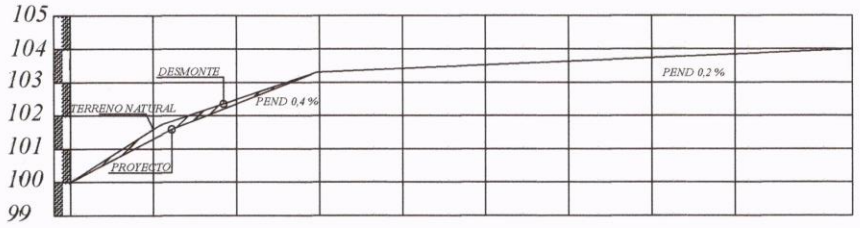

PROGRESIVA	00+000	25.00	00+025	25.00	00+050	25.00	00+075	25.00	00+100	25.00	00+125	25.00	00+150	25.00	00+175	25.00	00+200	35.00	00+225
RAZANTE DEL TERRENO	100,00		100,00		99,50		99,32		99,09		98,87		98,42		98,20		97,97		97,73
RAZANTE DEL PROYECTO	100,00		99,77		9955		99,32		99,77		98,87		98,42		98,19		97,97		97,72

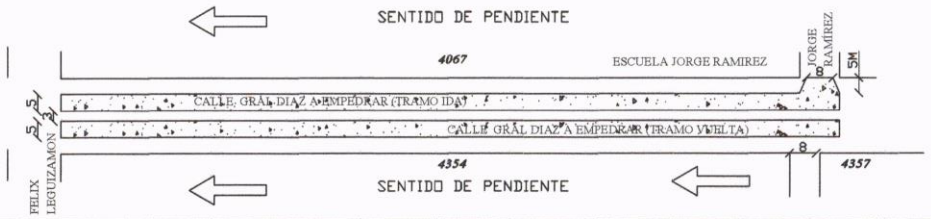

OBRA: PAVIMENTO TIPO EMPEDRADO MUNICIPALIDAD DE CAPIATA	LUGAR: COMPAÑIA 18 LOMA BARRERO TRAMO : 4067 Y 4354 BARRIO: VIRGEN DE LOS DOLORES	DISTRITO: CAPIATA DEPTO DE INFRESTRUCTURA PUBLICA Y SERVICIOS	2016	NM

MUNICIPALIDAD DE CAPIATA

DIRECCION DE INFRAESTRUCTURA PUBLICA Y SERVICIOS

DISEÑO DE PERFIL TRANSVERSAL

TRAMO: CALLE GRAL. DIAZ, CÑIA 18 LOMA BARRERO B° VIRGEN DE LOS DOLORES

DETALLES CONSTRUCTIVOS	Lamina N° DC - 01	Escala 1/50
FECHA : 2016		

CORTE TRANSVERSAL

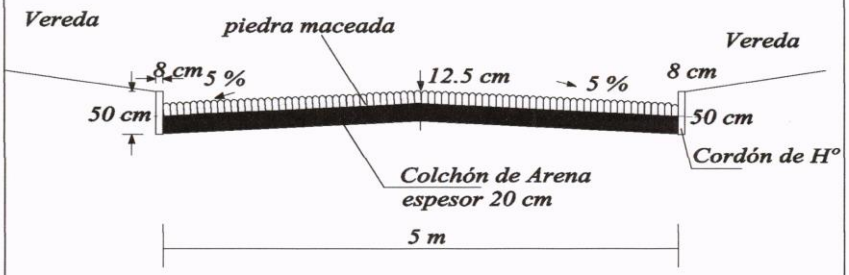

Jenny Rocío Dávalos
Lic. en Ciencias Geográficas
Reg. M.O.P.C. N° 285
Mat. C.S.J. N° 2819

MUNICIPALIDAD DE CAPIATA
INFRAESTRUCTURA PUBLICA Y SERVICIOS

ARQ. MARCELO A. DUARTE
Director Infraestructura Pública y Servicios
Municipalidad de Capiatá

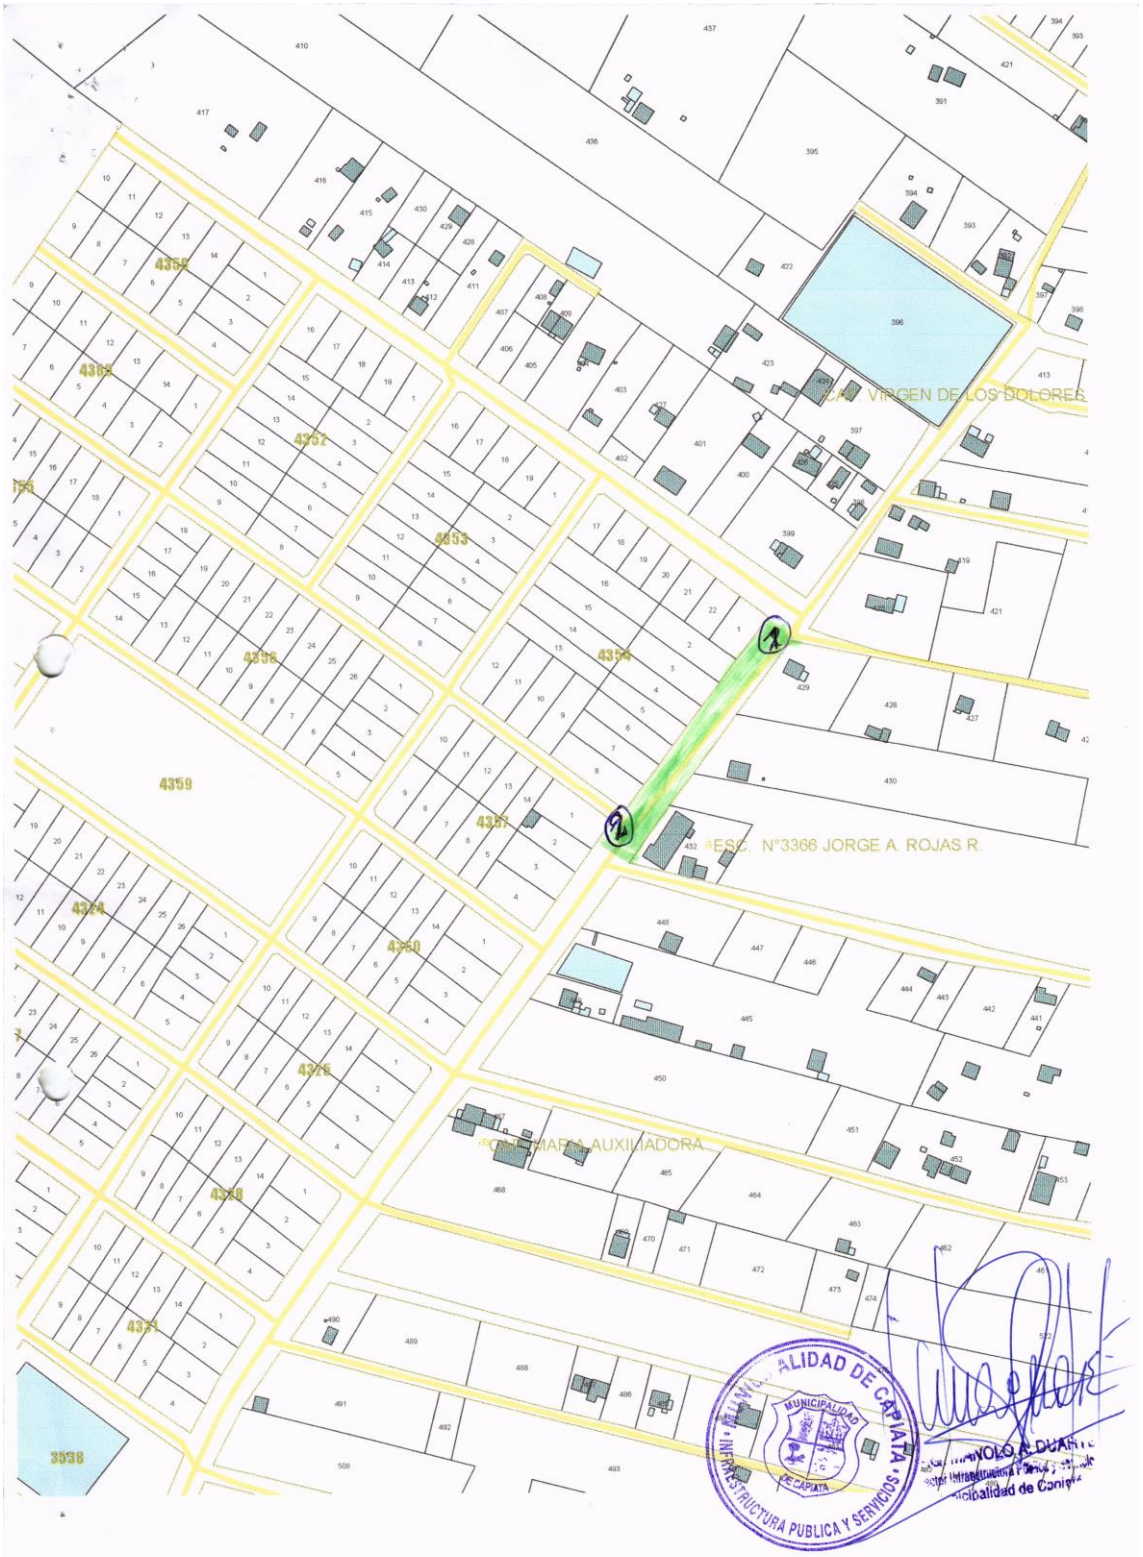
CAP. VIRGEN DE LOS DOLORES
ESC. N°3366 JORGE A. ROJAS R.
CAP. MARIA AUXILIADORA
4358
4362
4352
4353
4354
4359
4357
4364
4360
4365
4368
4371
3558
MUNICIPALIDAD DE CAPIATA
INFRAESTRUCTURA PUBLICA Y SERVICIOS