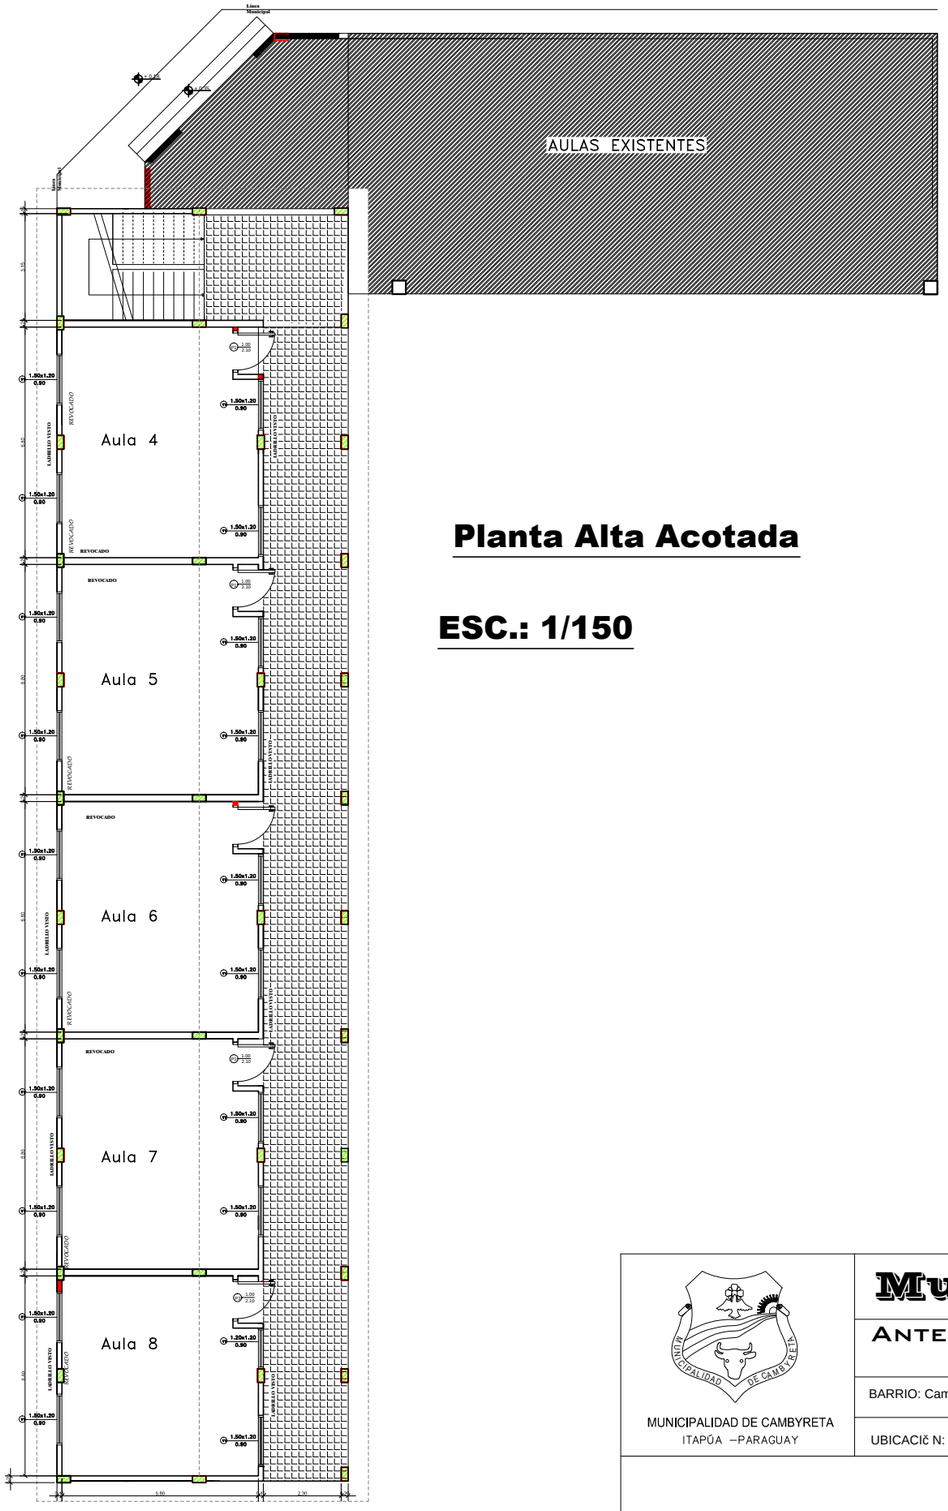

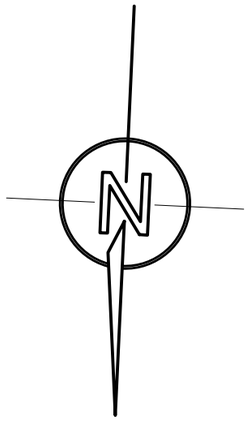

Planta Alta Acotada

ESC.: 1/150

REFERENCIAS

- A CONSTRUIR
- HORMIGON ARMADO
- CONSTRUCCIÒN EXISTENTE

MUNICIPALIDAD DE CAMBYRETA
ITAPÚA –PARAGUAY

Municipalidad de Cambyretá

ANTEPROYECTO DE CONSTRUCCIÓN DE AULAS Y BAÑOS
OBRA: ESCUELA BÁSICA N° 510 ADELA SPERATTI

BARRIO: Cambyreta Centro

UBICACIč N: Cambyreta

LÁMINA N°

5

Abril /15

Arq. Berta R. Martinez
Diretora de Obras

Francisco J. Pereira Rieve
Intendente Municipal