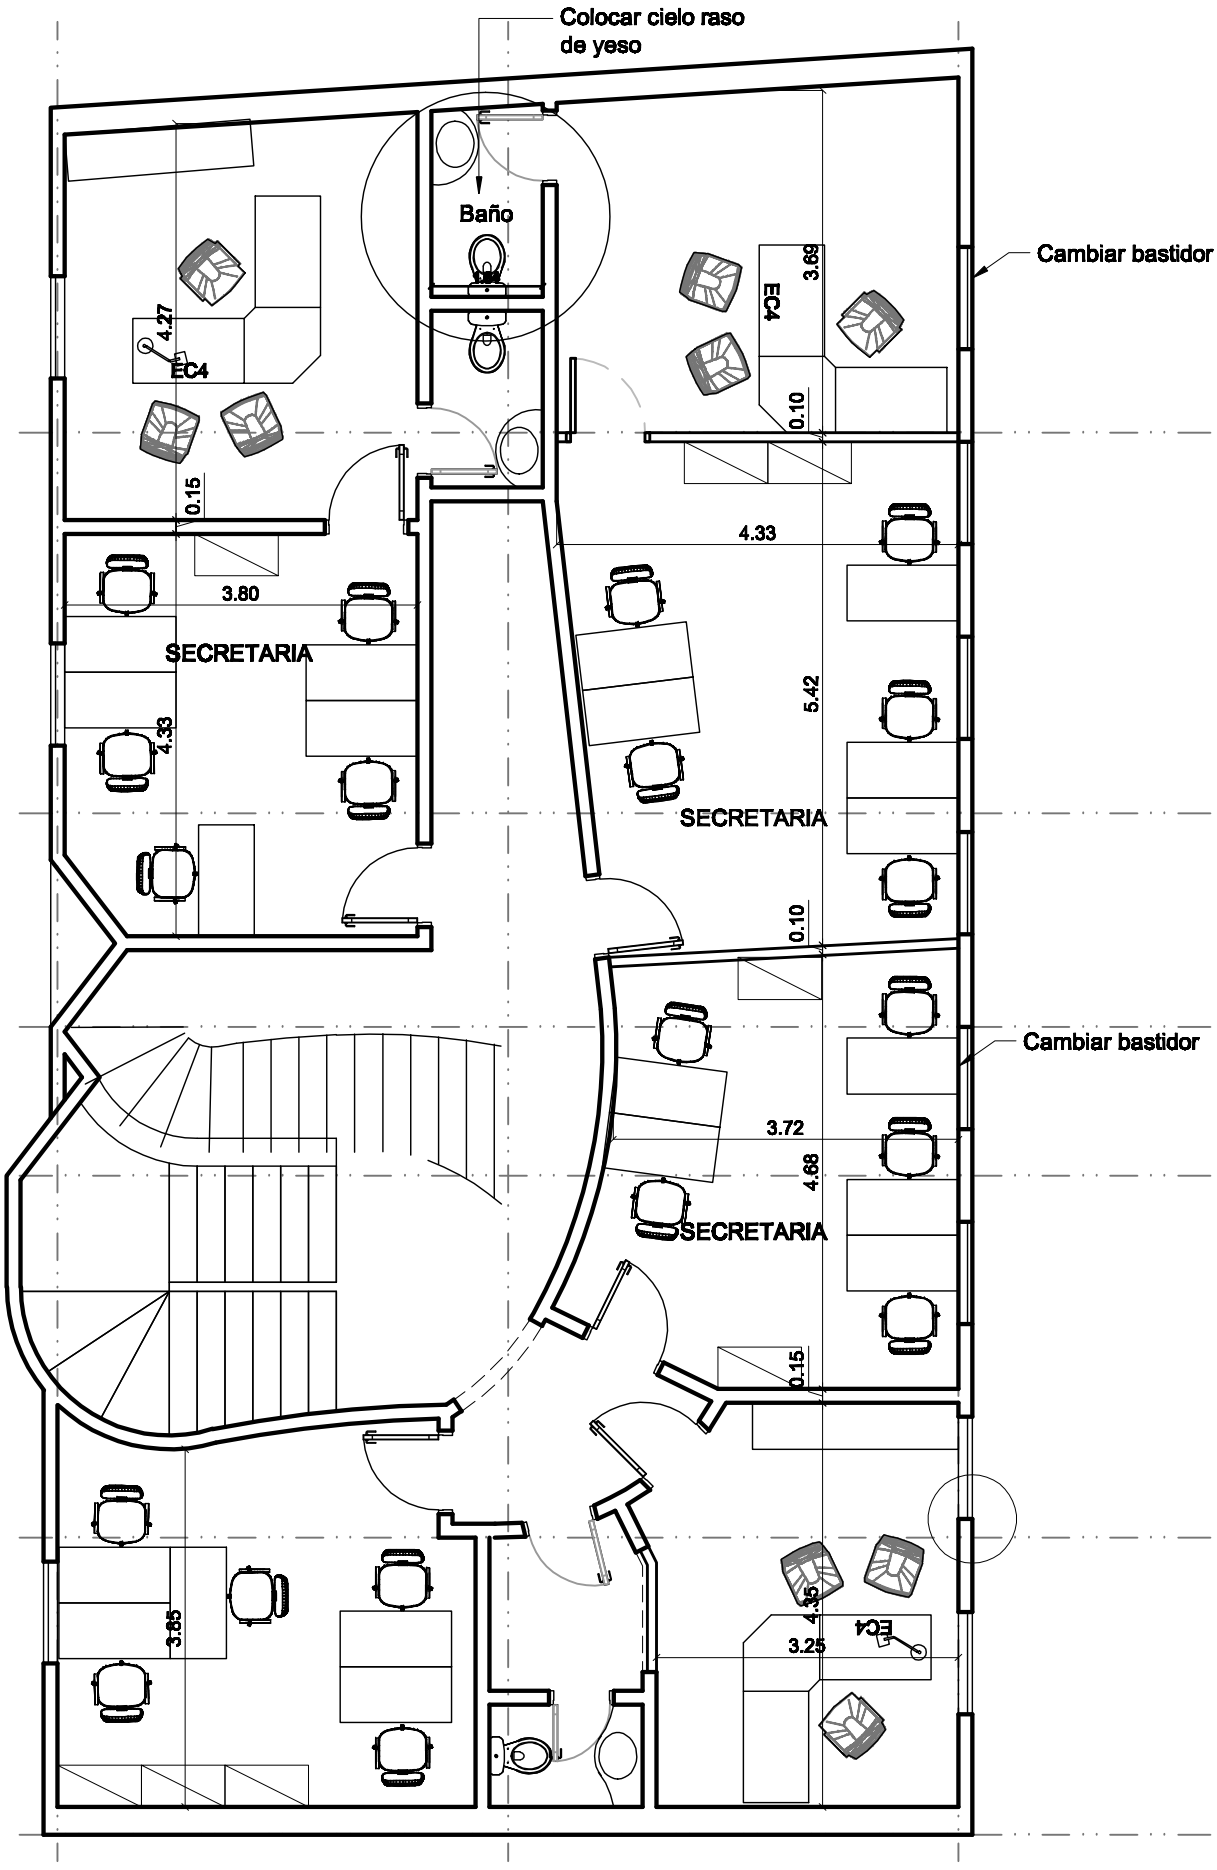

PLANTA 2do. NIVEL