CORTE B-B
ESCALA 1:10

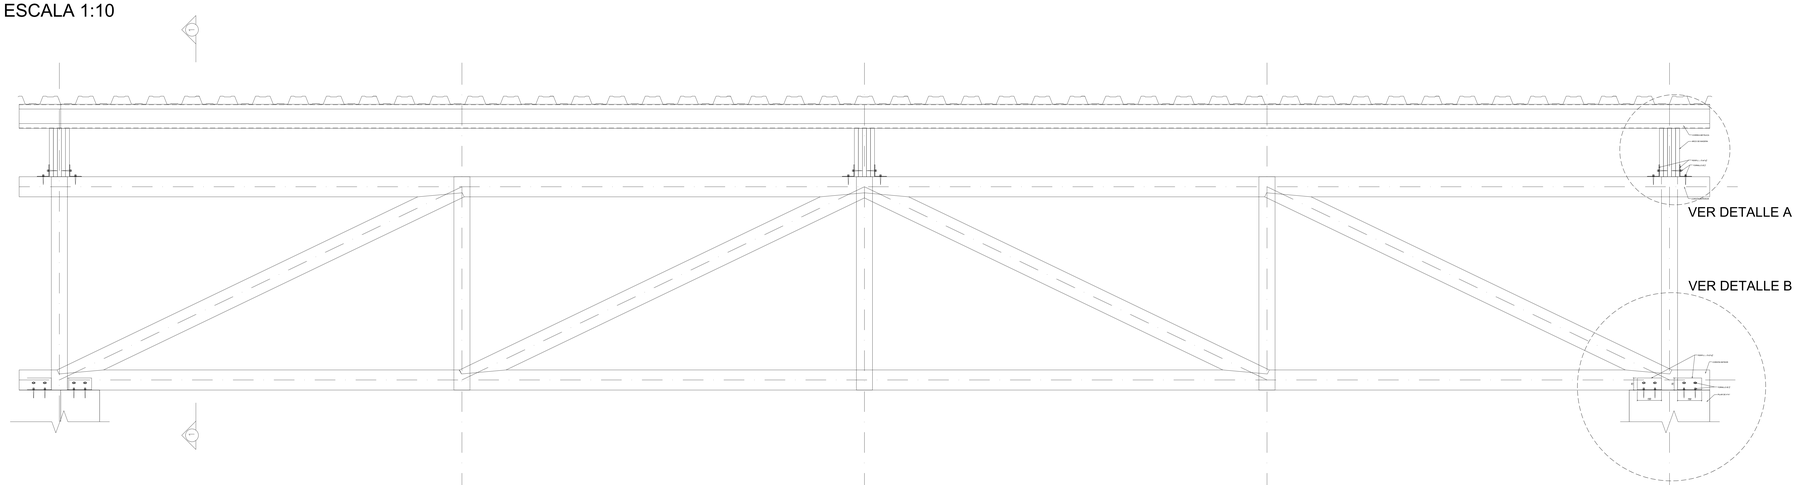

CORTE 1-1
ESCALA 1:10

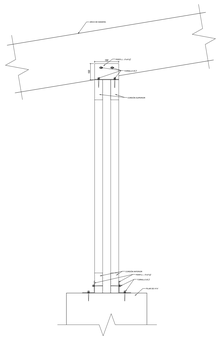

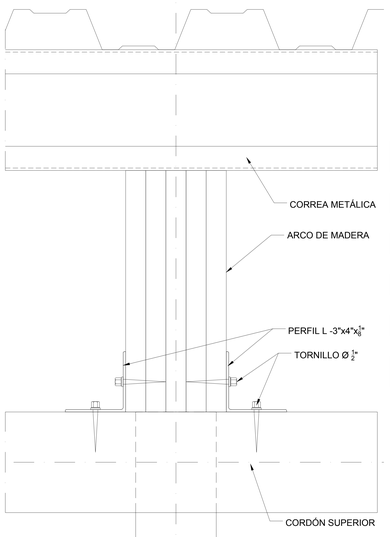

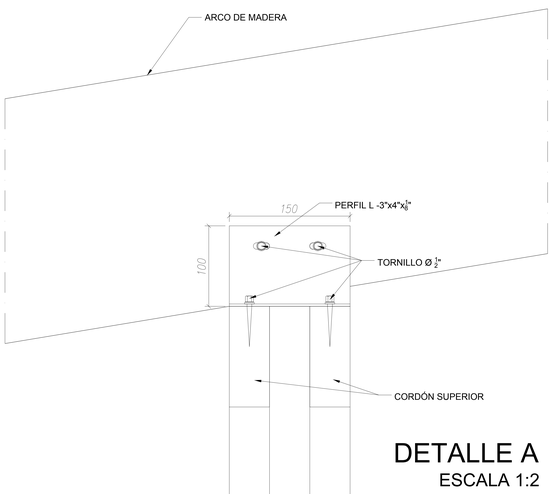

DETALLE A
ESCALA 1:2

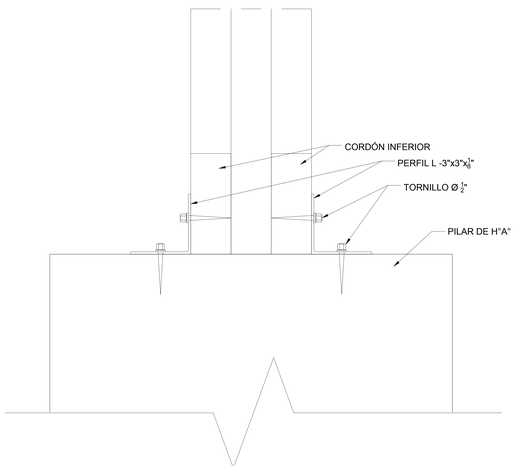

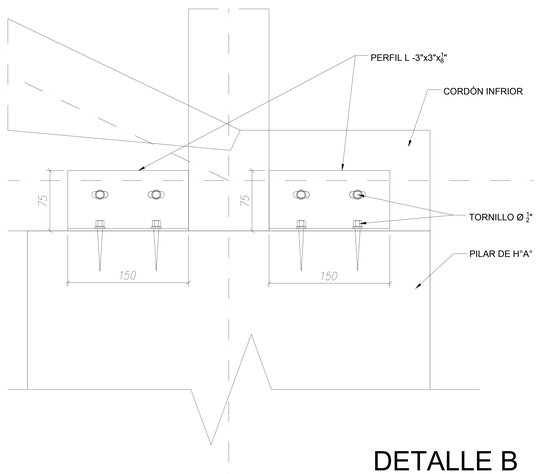

DETALLE B
ESCALA 1:2

GC. E. ES. 3.5.2 | PROYECTO EJECUTIVO ESTRUCTURA

PROYECTO 3

NINI (Ruido) Centro de interpretación del Gran Chaco Americano, en Filadelfia

REPLANTEO Y CUARO PILARES	GC. E. ES. 3.1.1	CUADRO DE PILARES
	GC. E. ES. 3.1.2	REPLANTEO
MUROS	GC. E. ES. 3.2.1	DETALLES DE MUROS
FUNDACIÓN	GC. E. ES. 3.3.1	ENCOFRADO
		ARMADURA DE LOSA
	GC. E. ES. 3.3.2.1	ARMADURA LONGITUDINAL INFERIOR
	GC. E. ES. 3.3.2.2	ARMADURA TRANSVERSAL INFERIOR
	GC. E. ES. 3.3.2.3	ARMADURA LONGITUDINAL SUPERIOR
	GC. E. ES. 3.3.2.4	ARMADURA TRANSVERSAL SUPERIOR
PLANTA BAJA	GC. E. ES. 3.4.1	ENCOFRADO
		DETALLE DE ARMADURA
	GC. E. ES. 3.4.2.1	ARMADURA LONGITUDINAL INFERIOR
	GC. E. ES. 3.4.2.2	ARMADURA TRANSVERSAL INFERIOR
	GC. E. ES. 3.4.2.3	ARMADURA LONGITUDINAL SUPERIOR
	GC. E. ES. 3.4.2.4	ARMADURA TRANSVERSAL SUPERIOR
PLANTA COBERTURA	GC. E. ES. 3.5.1	PLANTA DE TECHO
	GC. E. ES. 3.5.2	DETALLE TÍPICO DE ARCO DE MADERA

Escala: 1:50 / 1:10
Fecha:
Tamaño Lám: 1600 mm x 841 mm

EPa
Ettore Piras architetti
www.epa-architetti.it
Referente: Arq. Camilla Persi
Equipo: Ing. Julio Álvarez, Álvarez Ingeniería
ARQ. ETTORE PIRAS - Arq. Griselda Lorenzo - Arq. Valeria Camenara - Arq. Camilla Persi - Arq. Davide Andracco
Arq. Franco Bono - Arq. Gianluca Buongiovanni - Dott. Cristina Ferraro - Lic. Enrico Piras
Arq. Walter Romera - Arq. Giulia Castrucciio - Arq. Simonetta Spadetti
ITALIA: Palazzo Salvago, 7 ja Gnutmann TS - 16123 Genova - Tel. +39 010 8698401 - uffpira.pisa@gmail.com
FILADELFIA: Av. Chaco s/n, Edificio Ex Aduana, Filadelfia - Tel. +54 9 3491 - 15 - 5 - 6 - 7 - 8 - 9 - 0 - 1 - 2 - 3 - 4
ARGENTINA: Av. Velez Sarsfield 526 PB Oficina - Córdoba - Tel. +54 0351 4247939

- Los datos, los proyectos y el presente elaborado son de propiedad exclusiva de EP a. Prohibe presentar modificaciones -