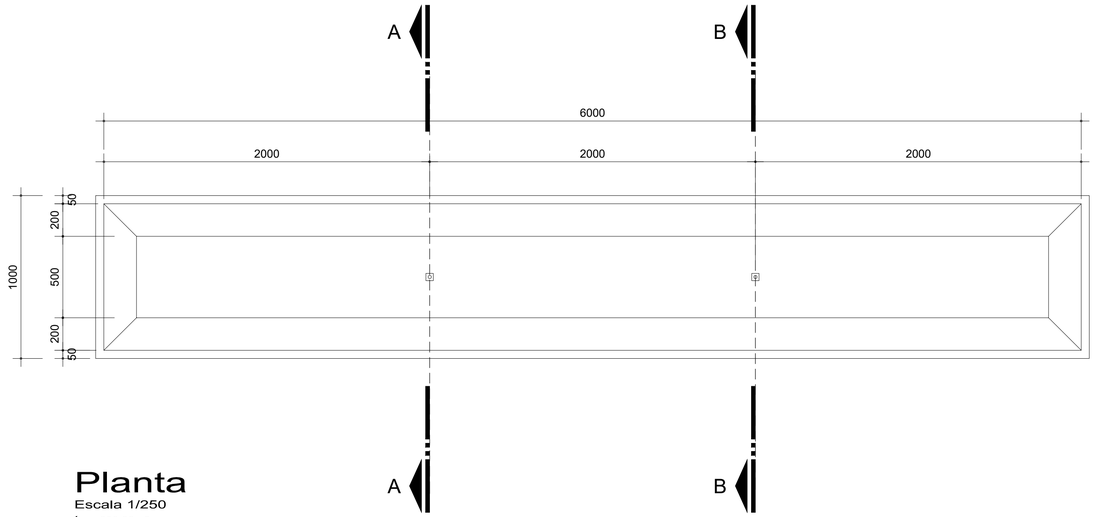

Planta
Escala 1/250

Área 600,00m2

aproximado 1.827,00m3

Det. pilar
Escala 1/100

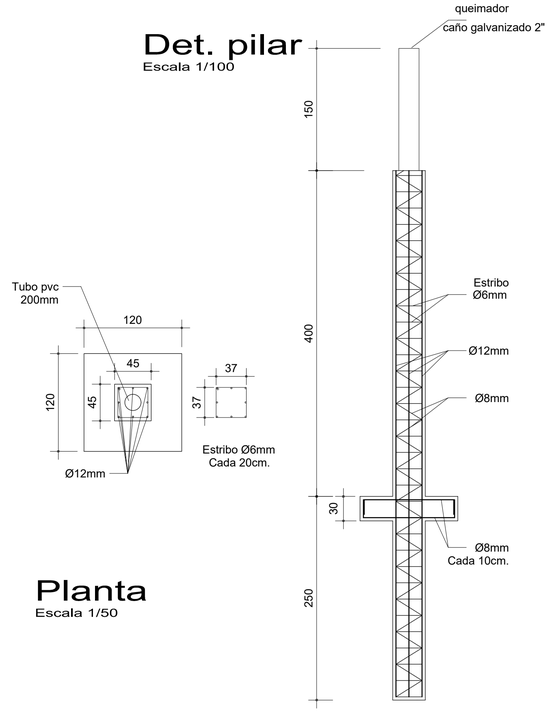

Planta
Escala 1/50

Corte
Escala 1/50

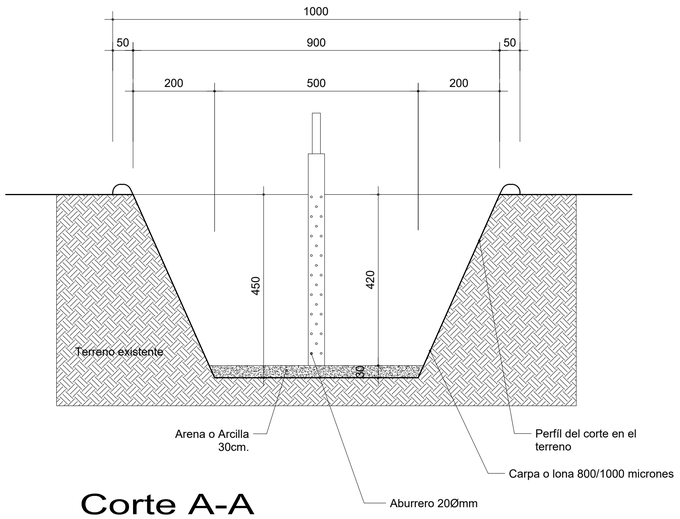

Corte A-A
Escala 1/100

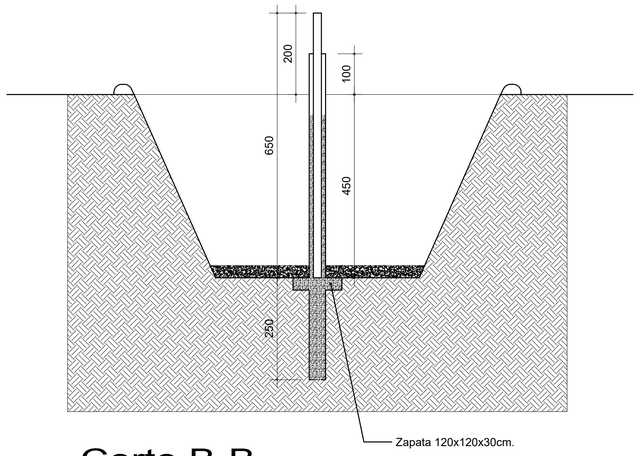

Corte B-B
Escala 1/100

MUNICIPALIDAD DE LOS CEDRALES		
DEPARTAMENTO: *SECRETARIA DE OBRAS*		
DIVISION: **PROYECTO Y FISCALIZACIÓN**		PLANO Nº
ESCALA	PLANO Estación de tratamiento de residuos	01
AÑO **2019**	Tratamiento de lixiviado	