PLANTA GENERAL

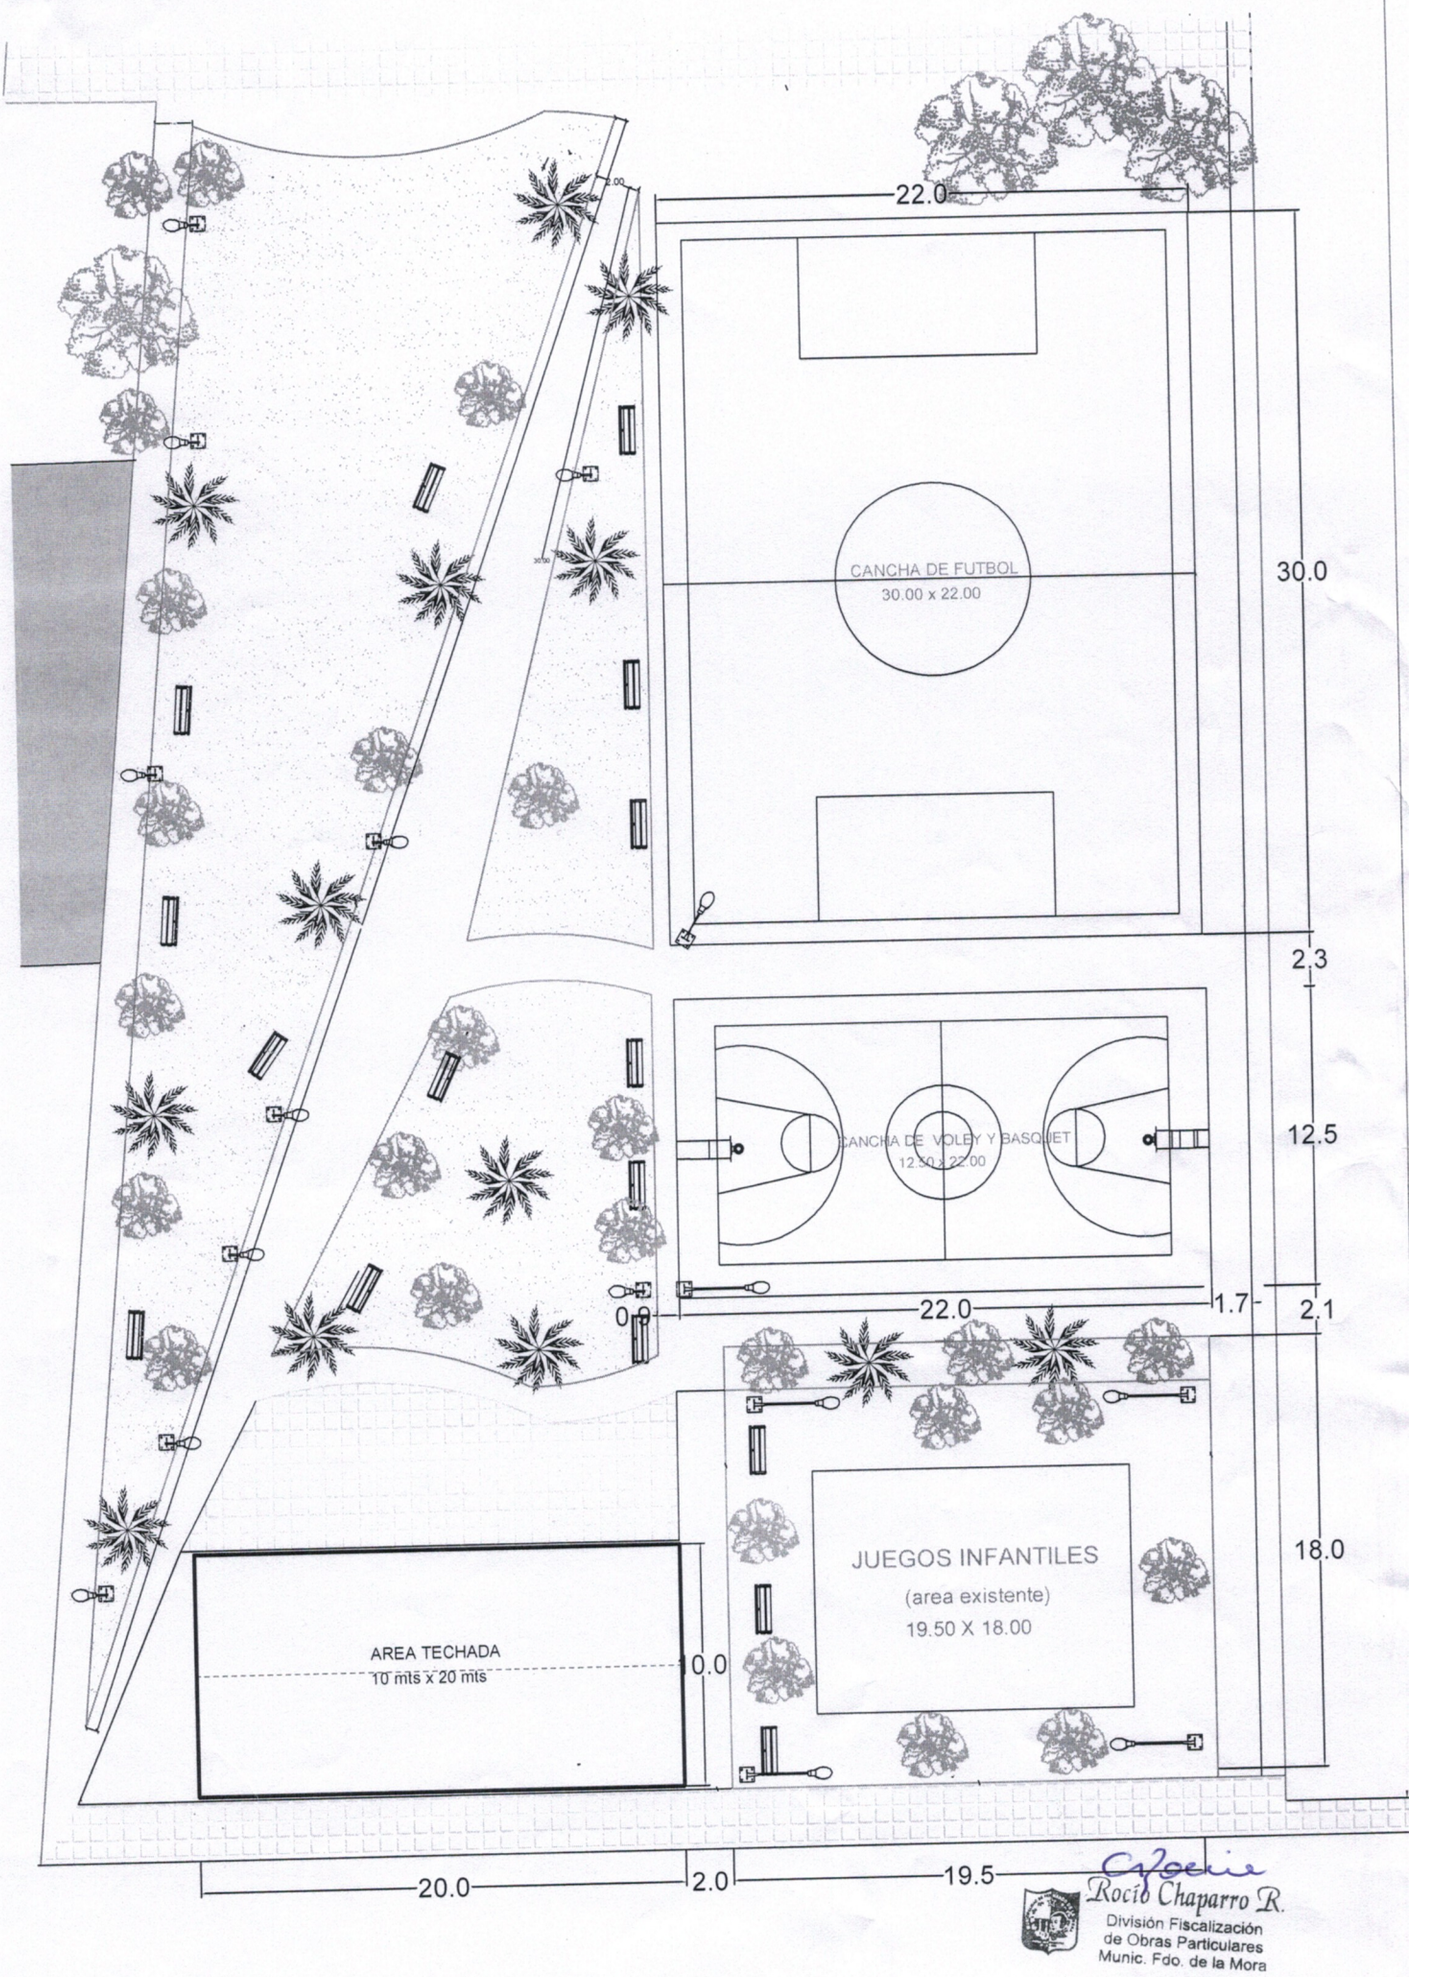

Rocío Chaparro R.
División Fiscalización
de Obras Particulares
Munic. Fdo. de la Mora

CANCHA DE VOLEY Y BASQUET

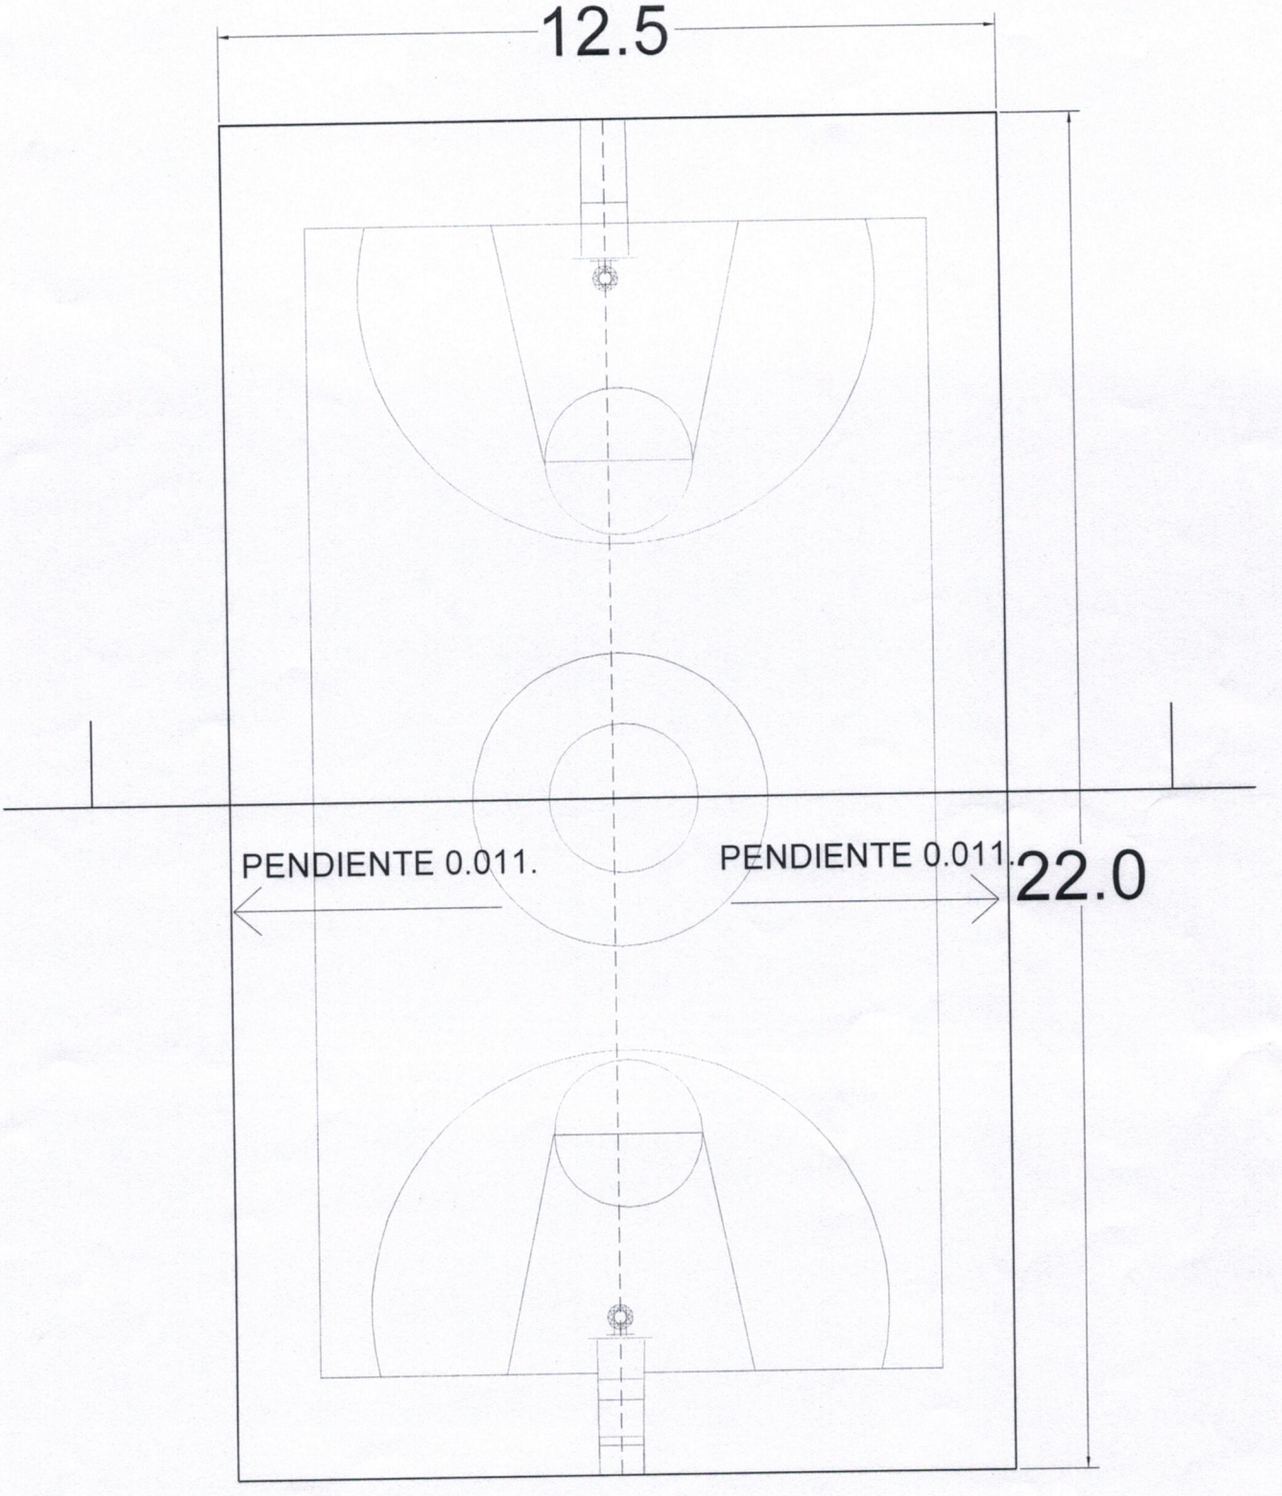

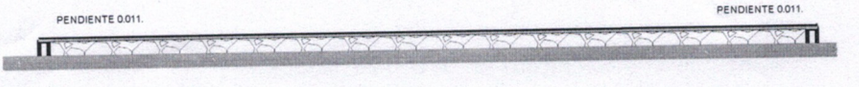

DETALLE CANCHA DE VOLEY.

Rocío Chaparro R.
División Fiscalización
de Obras Particulares
Munic. Fdo. de la Mora

CANCHA DE FUTBOL

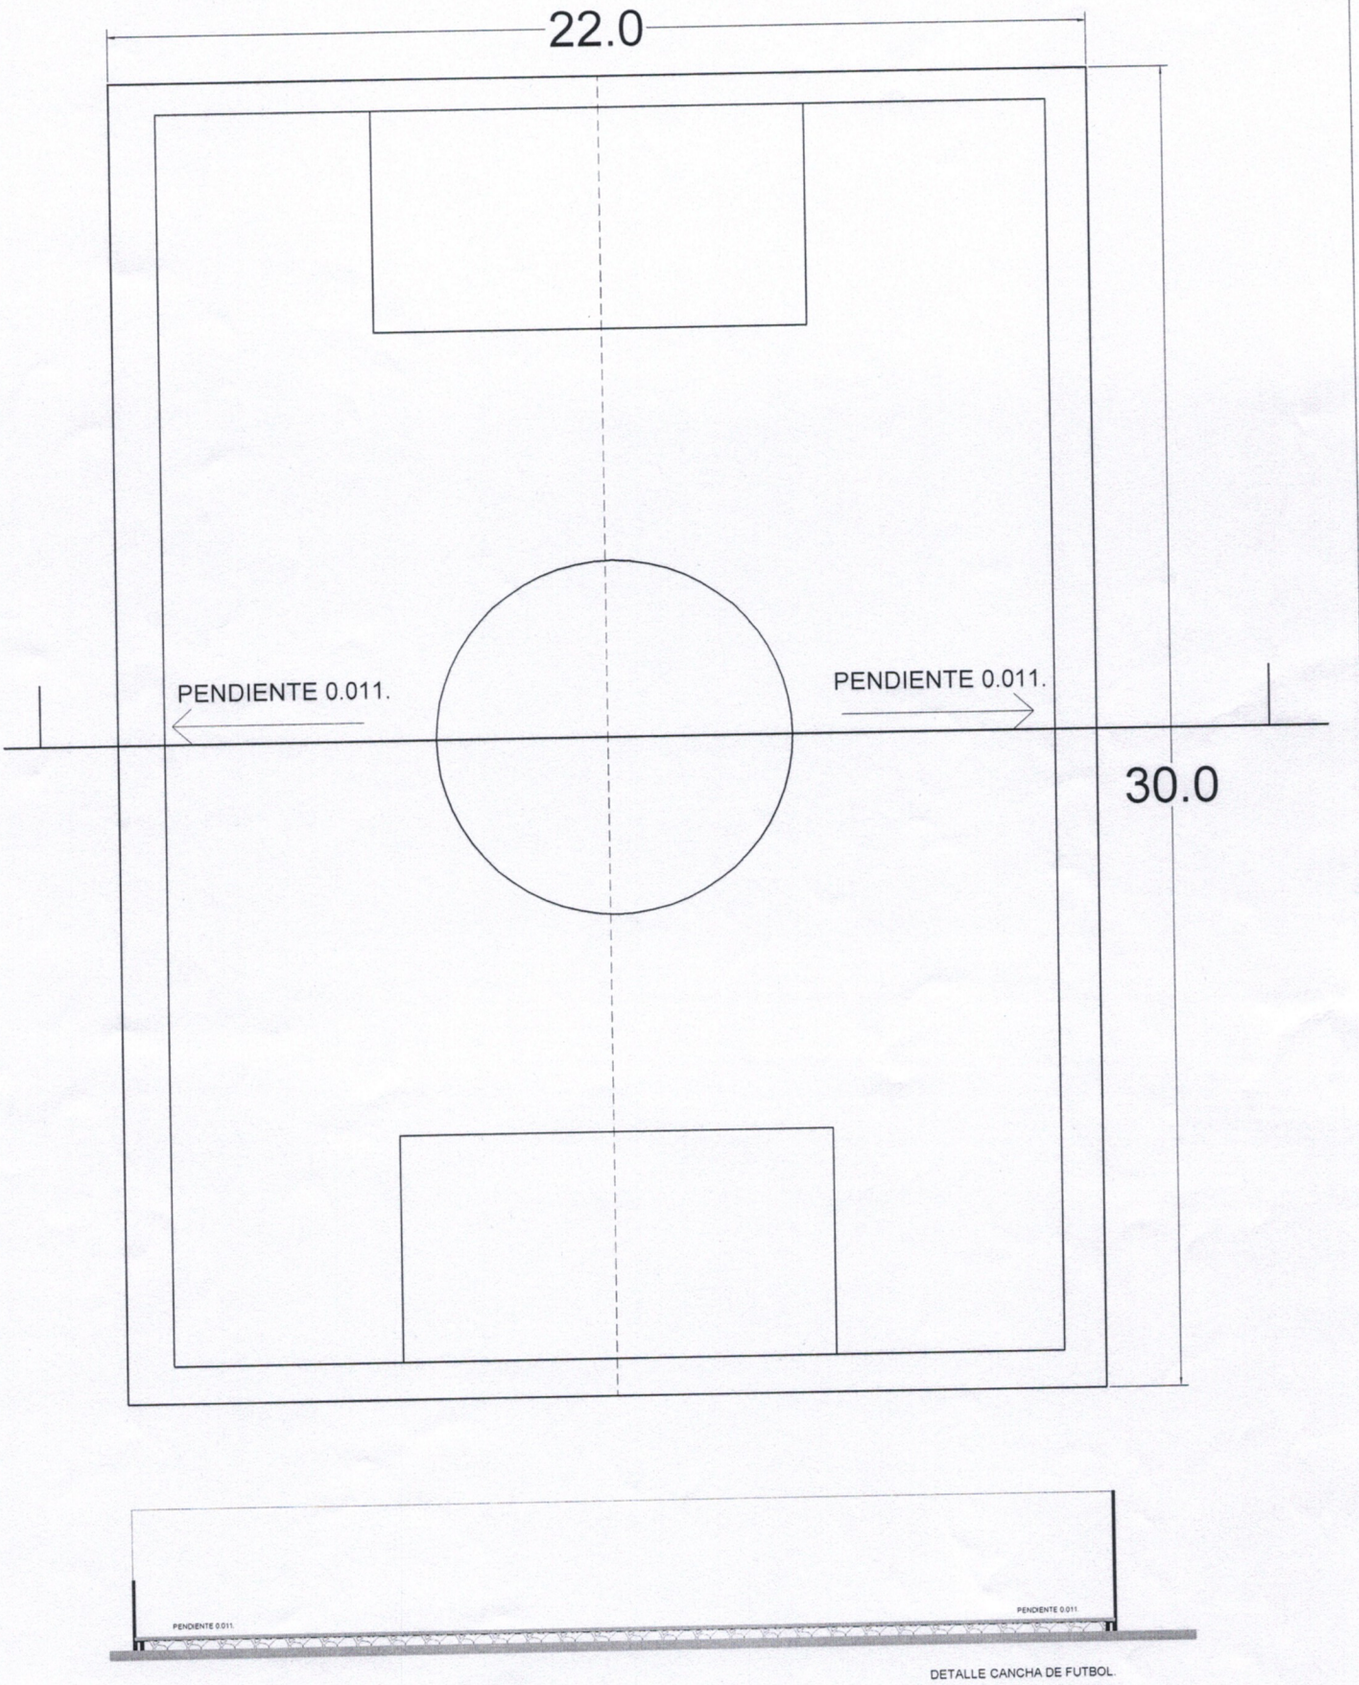

DETALLE CANCHA DE FUTBOL.

Rocio Chaparro R.
División Fiscalización
de Obras Particulares
Munic. Fdo. de la Mora

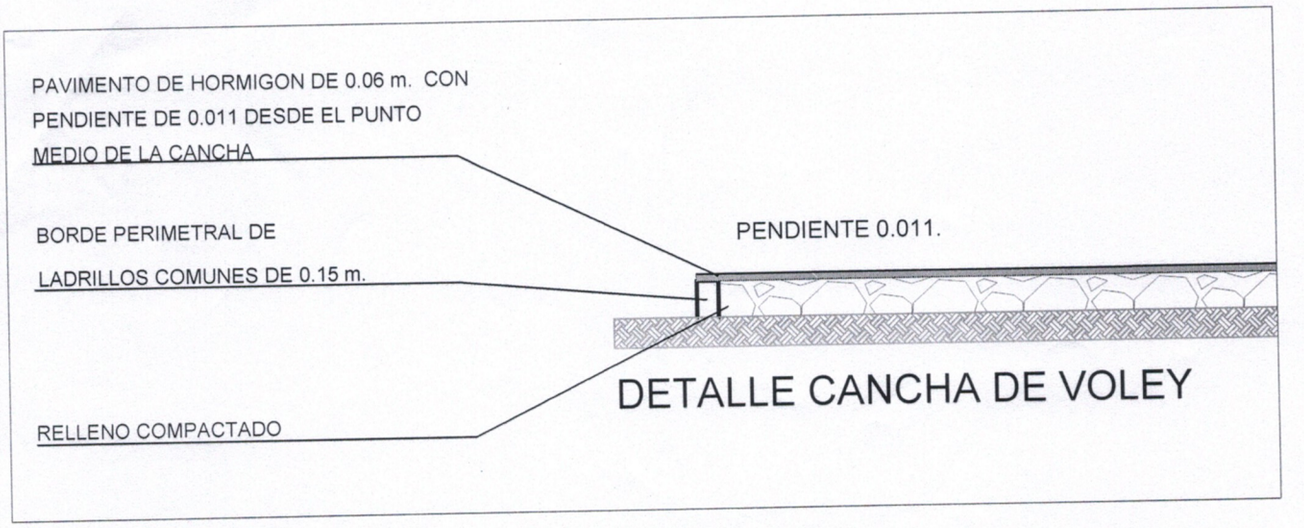

DETALLE CANCHA DE VOLEY

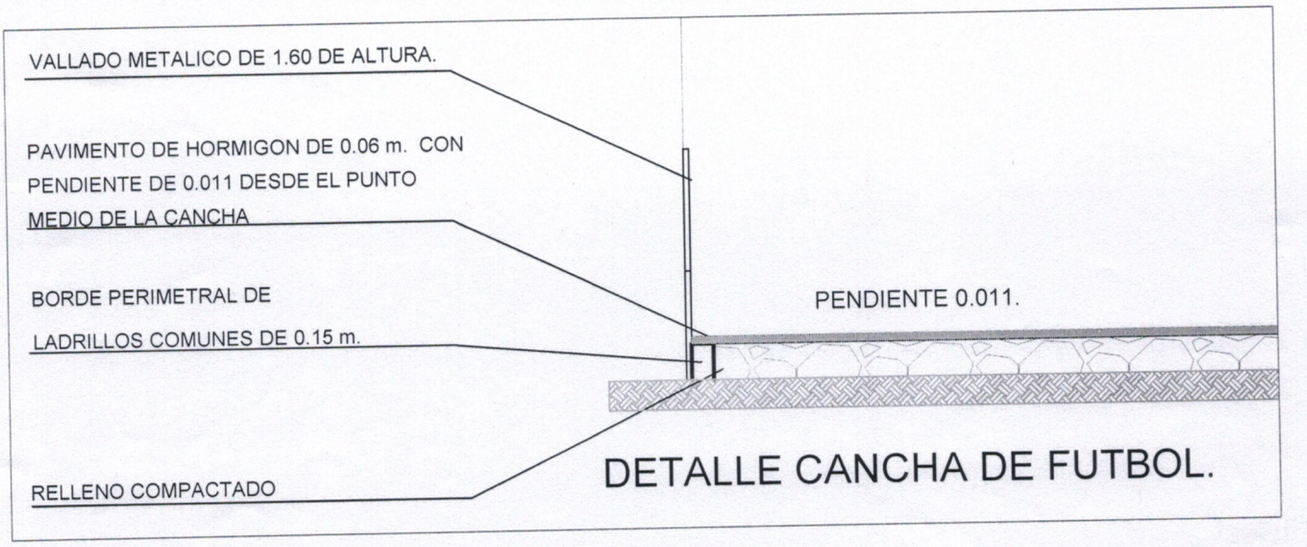

DETALLE CANCHA DE FUTBOL.

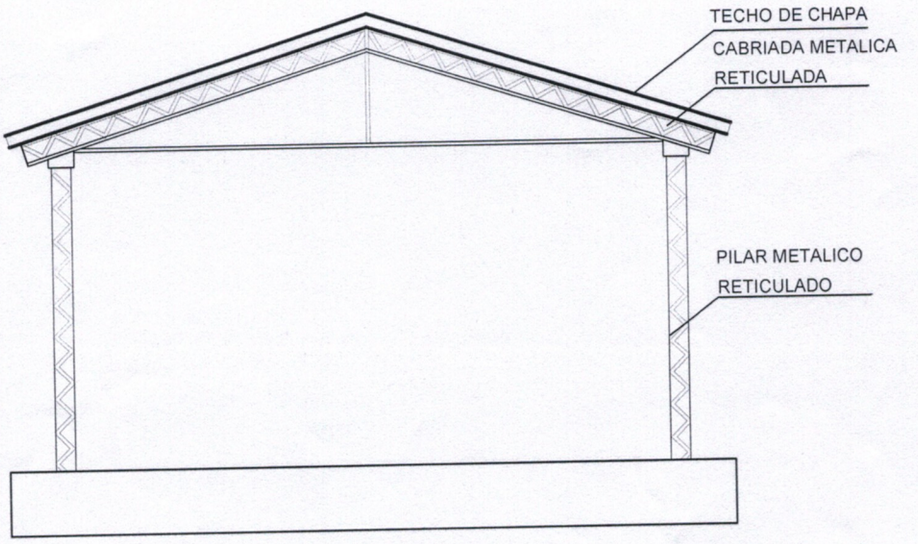

CORTE TRANSVERSAL
TINGLADO

Rocío Chaparro R.
División Fiscalización
de Obras Particulares
Munic. Fdo. de la Mora