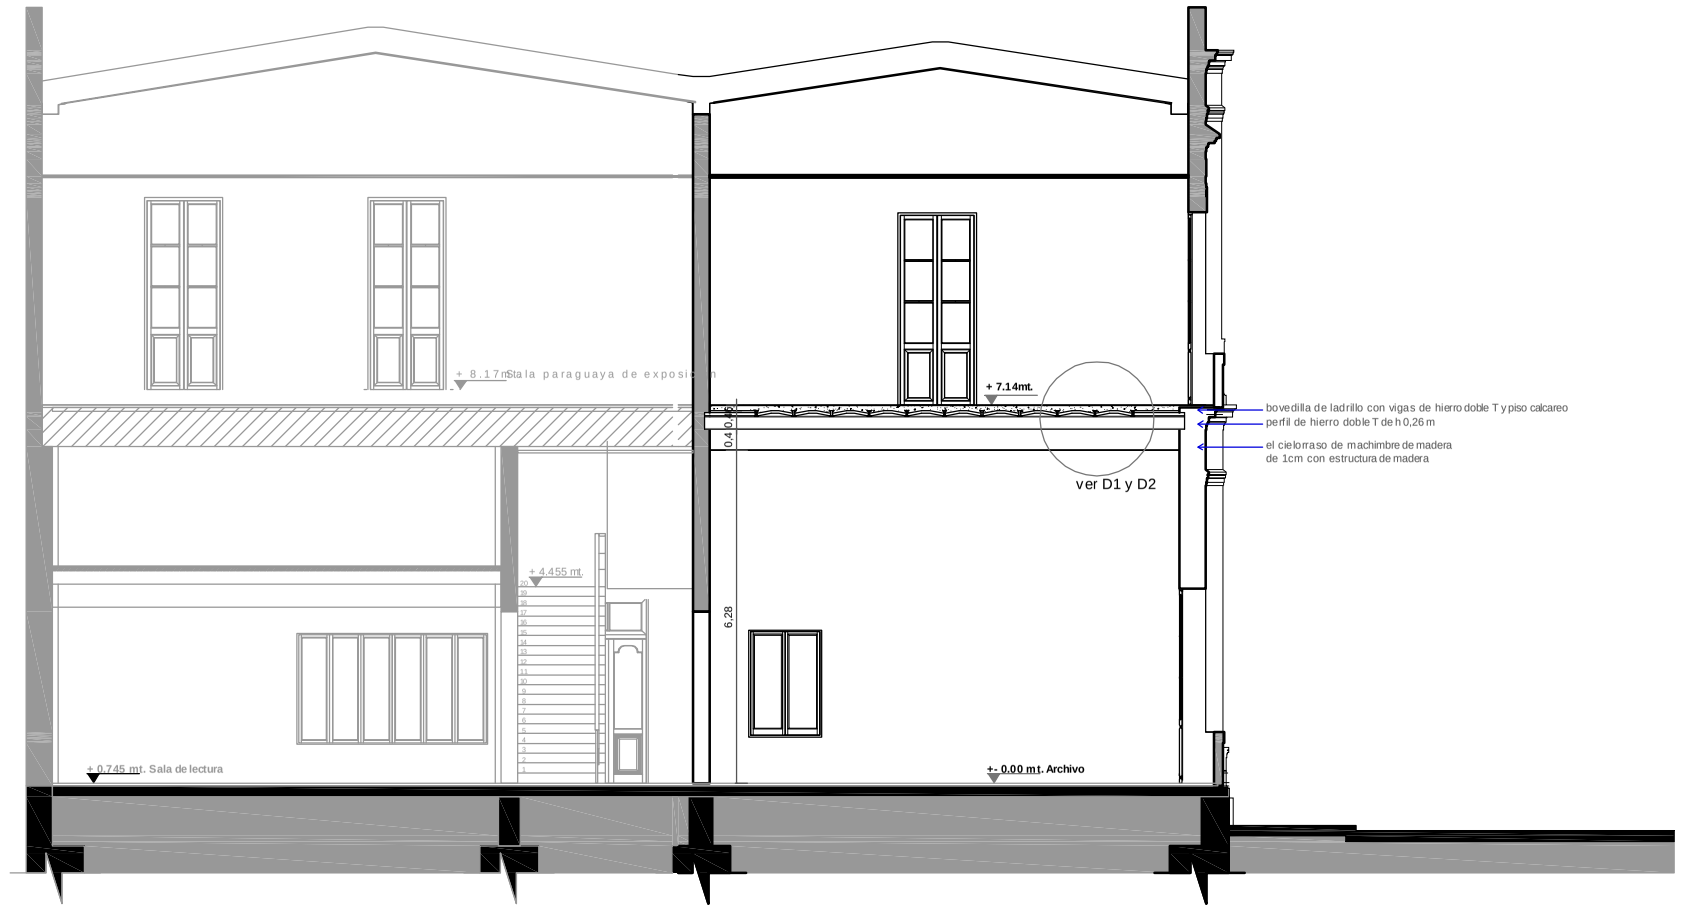

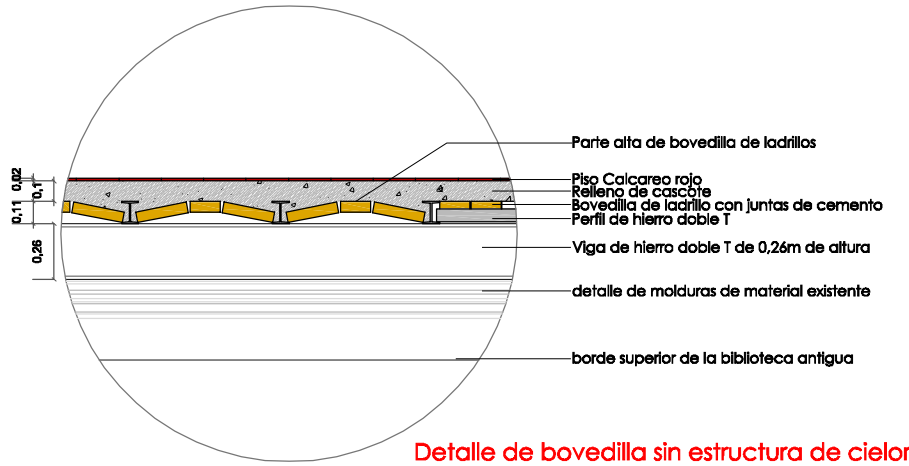

Detalle de bovedilla sin estructura de cielorraso

D 1 Escala 1:25

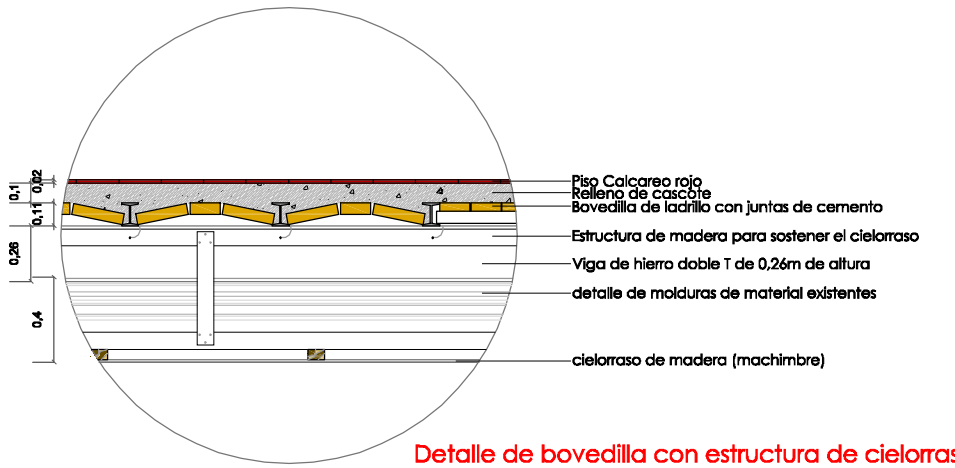

Detalle de bovedilla con estructura de cielorraso

D 2 Escala 1:25

CORTE AA´

SITUACION EXISTENTE

Escala 1:100

PROYECTO:
"Fortalecimiento Institucional de la Secretaria Nacional de Cultura"

OBRA:
"Recuperación y valorización del edificio del Archivo Nacional de Asunción"

Cultura
Secretaría Nacional
Presidencia de la República