LOCALIZACIÓN: -25.480367, -54.749162

KM 15 ACARAY

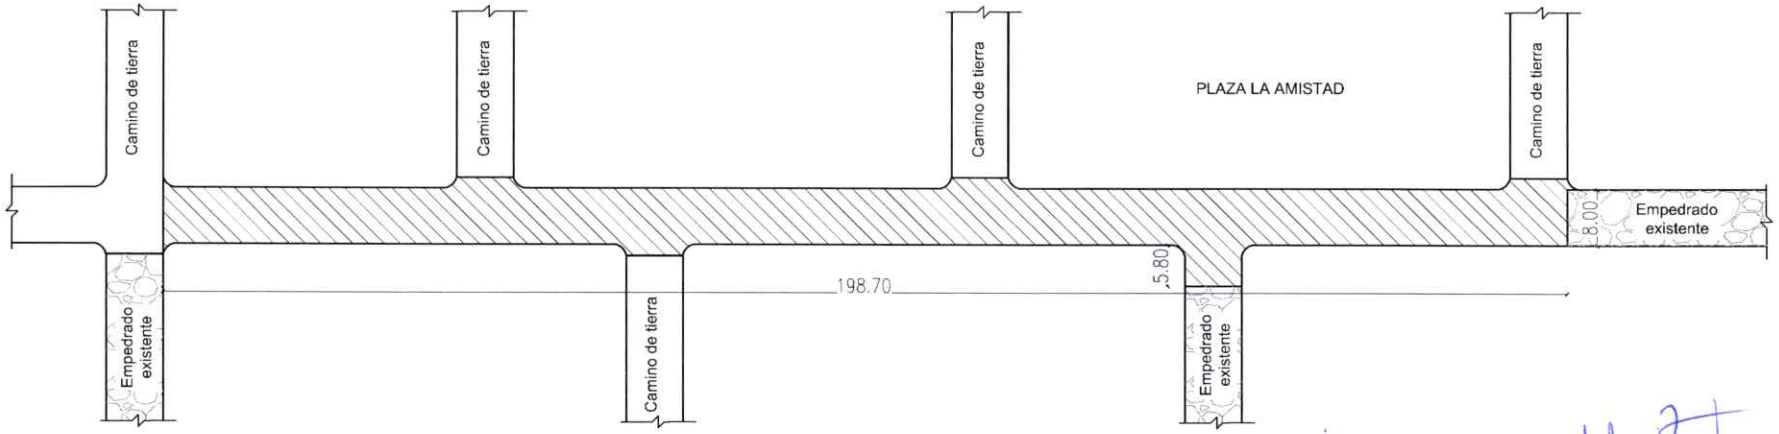

PLANTA DE PAVIMENTO TIPO EMPEDRADO

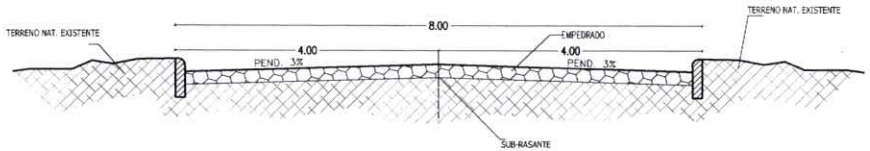

CORTE TIPO DE EMPEDRADO

Municipalidad de Minga Guazu
Dirección Obras y Servicios
Período 2021-2025

Miguel Cáceres
Director de Obras

Arq. Matilde Britos Ovelar
Reg. Nº 4161

LOTE 1

CALLE A PAVIMENTAR

MUNICIPALIDAD DE MINGA GUAZU		
DEPARTAMENTO: DIRECCIÓN DE OBRAS		
DIVISION: PROYECTO Y FISCALIZACIÓN		
ESCALA TO FIT	PLANO	Proyecto de pavimento Tipo Empedrado Km 15 Acaray
AÑO 2023		PLANO Nº 01

LOCALIZACIÓN: -25.502445, -54.790150

KM 19 MONDAY

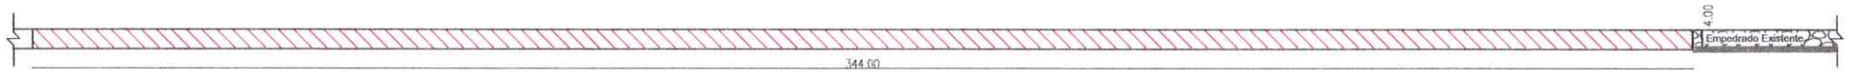

PLANTA DE PAVIMENTO TIPO EMPEDRADO

Miguel Cáceres
Director de Obras

Arq. Matilde Britos Ovelar
Reg. N° 4161

Municipalidad de Minga Guazú
Dirección Obras y Servicios
Periodo 2021-2025

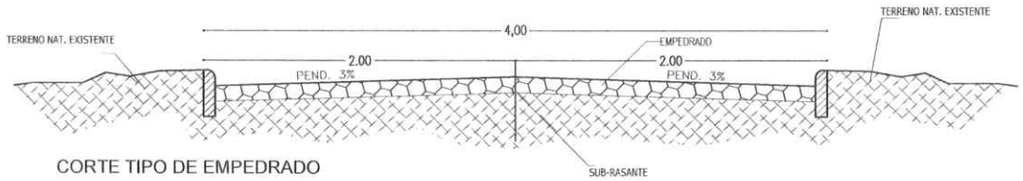

CORTE TIPO DE EMPEDRADO

LOTE 2

CALLE A PAVIMENTAR

MUNICIPALIDAD DE MINGA GUAZU		
DEPARTAMENTO: DIRECCIÓN DE OBRAS		
DIVISION: PROYECTO Y FISCALIZACIÓN		
ESCALA TO FIT	PLANO Proyecto de pavimento Tipo Empedrado Km 19 Monday	PLANO Nº 01
AÑO 2023		