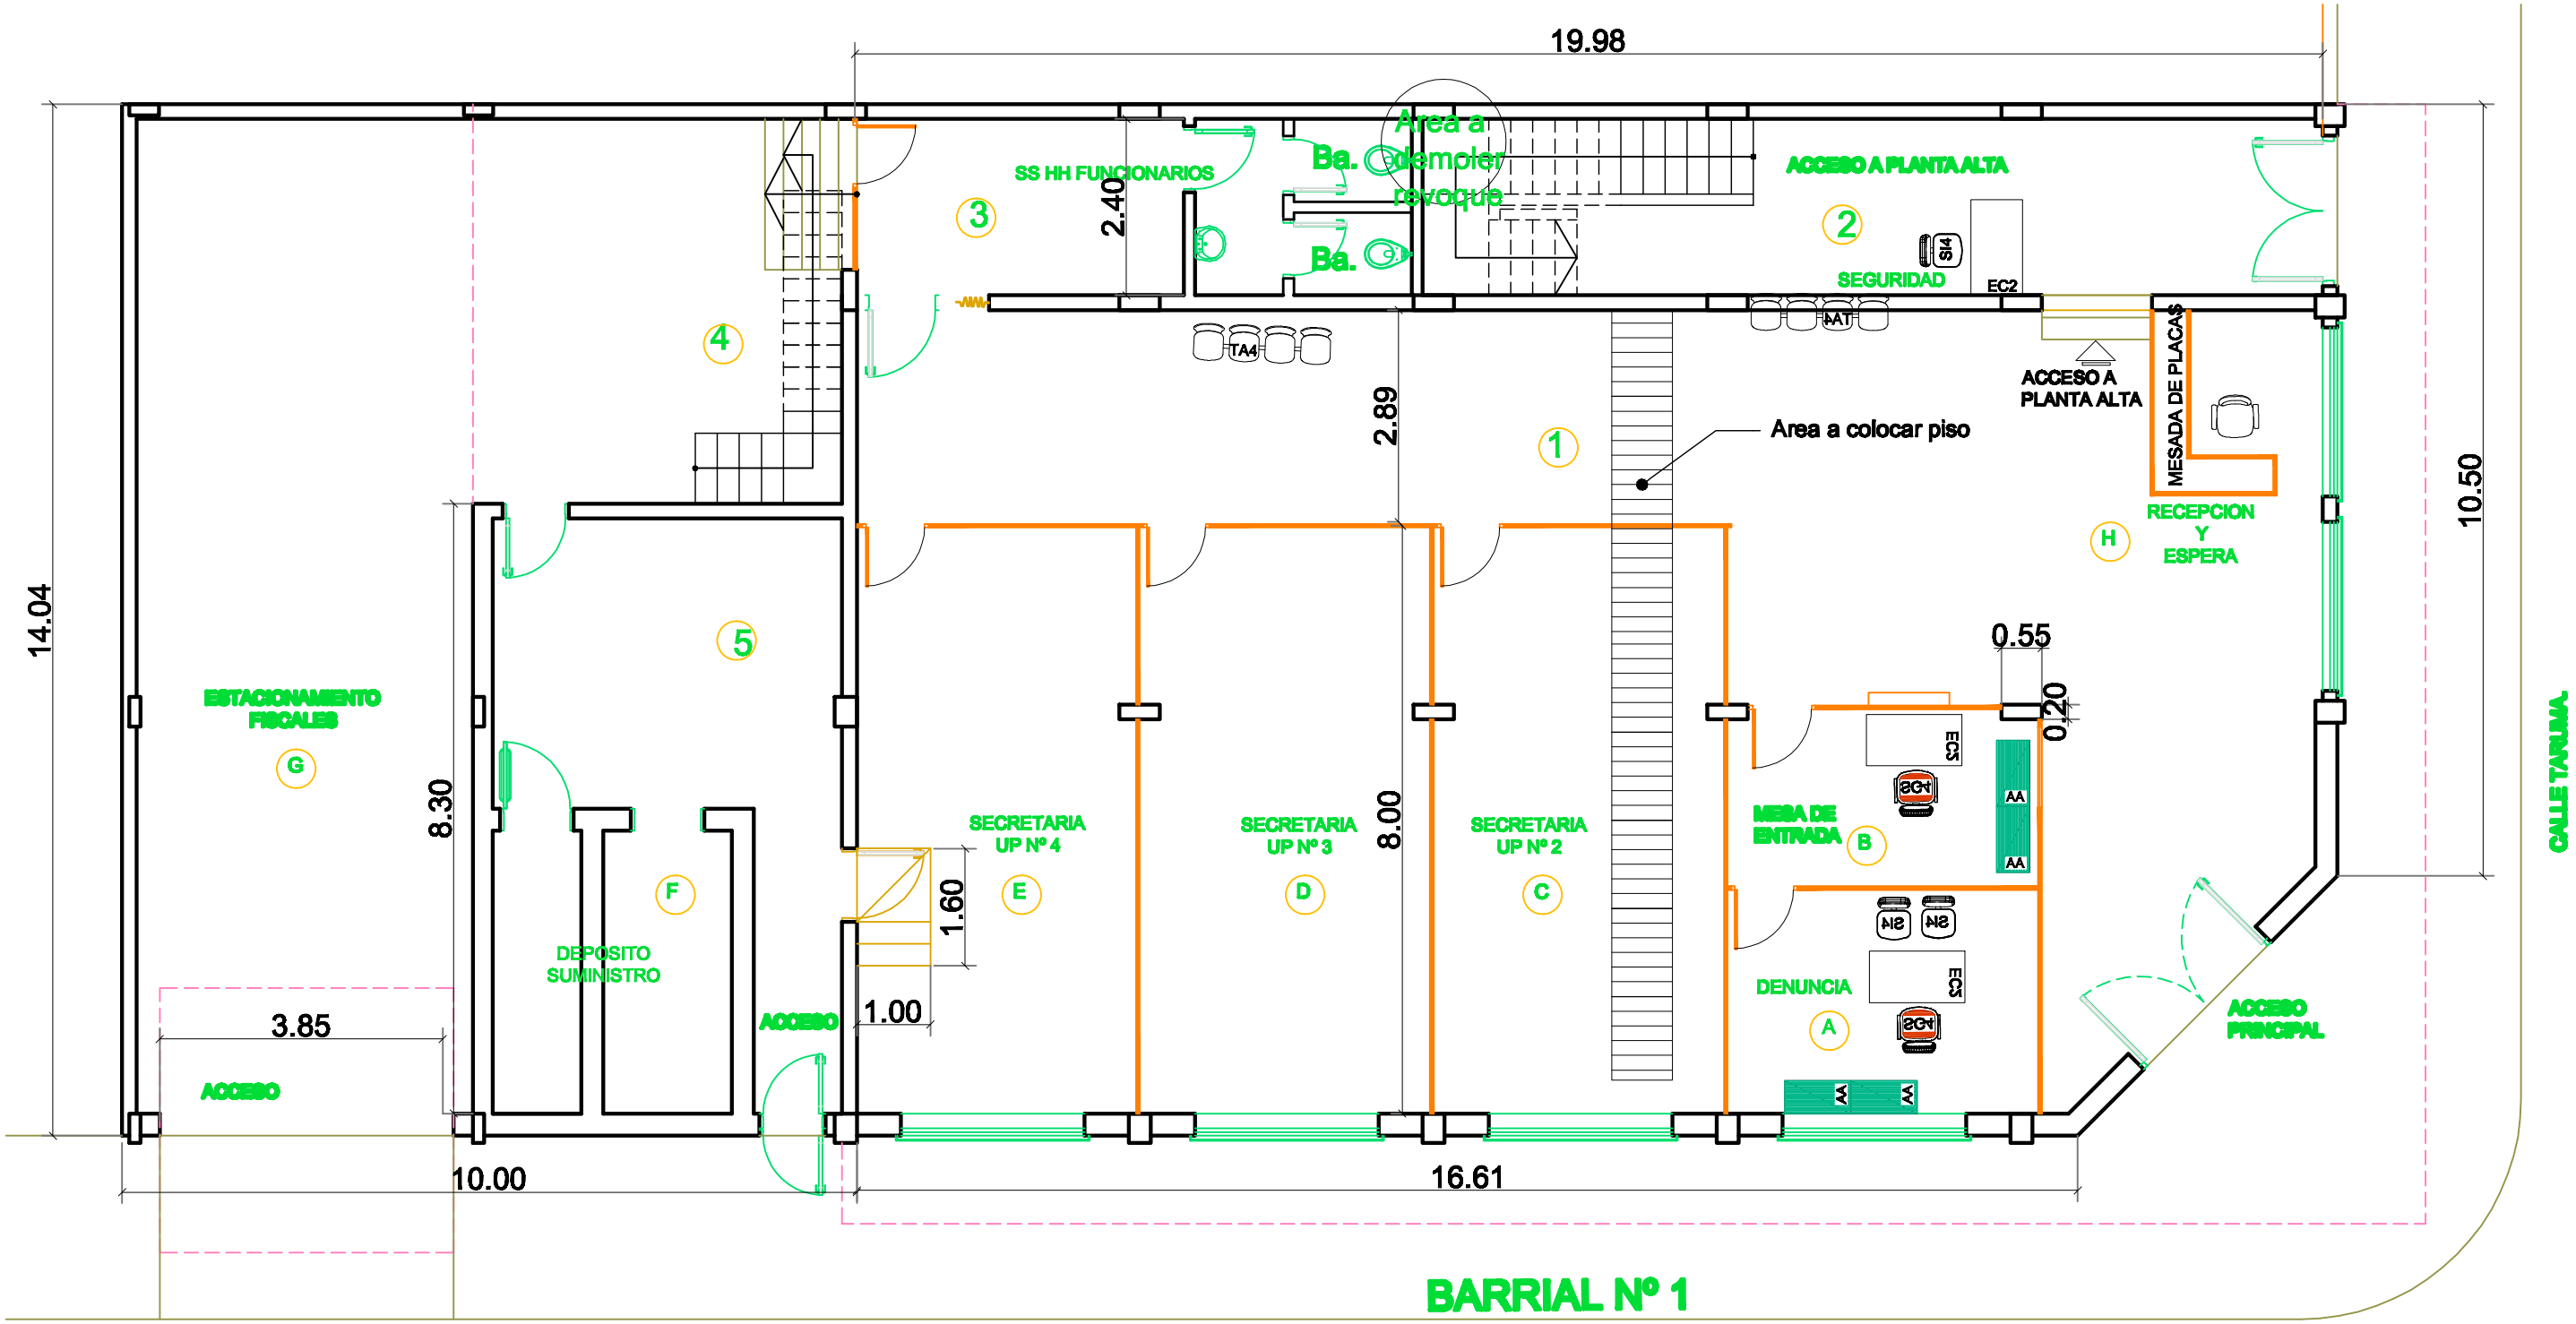
19.98
14.04
10.50
SS HH FUNCIONARIOS
Ba.
Ba.
Area a demoler revoque
ACCESO A PLANTA ALTA
SEGURIDAD
SI4
EC2
TA4
AT
2.40
2.89
ACCESO A PLANTA ALTA
MESADA DE PLACAS
RECEPCION Y ESPERA
Area a colocar piso
ESTACIONAMIENTO FISCALES
G
8.30
DEPOSITO SUMINISTRO
F
ACCESO
3.85
ACCESO
10.00
SECRETARIA UP Nº 4
E
1.60
1.00
SECRETARIA UP Nº 3
D
8.00
SECRETARIA UP Nº 2
C
16.61
0.55
0.20
MESA DE ENTRADA
B
EC3
AA
DENUNCIA
A
ACCESO PRINCIPAL
CALLE TARUMA
CALLE DR. ZACARIAS ARZA.
BARRIAL Nº 1
PLANTA BAJA.