MUNICIPALIDAD DE ARROYOS Y ESTEROS
Cordillera - Paraguay

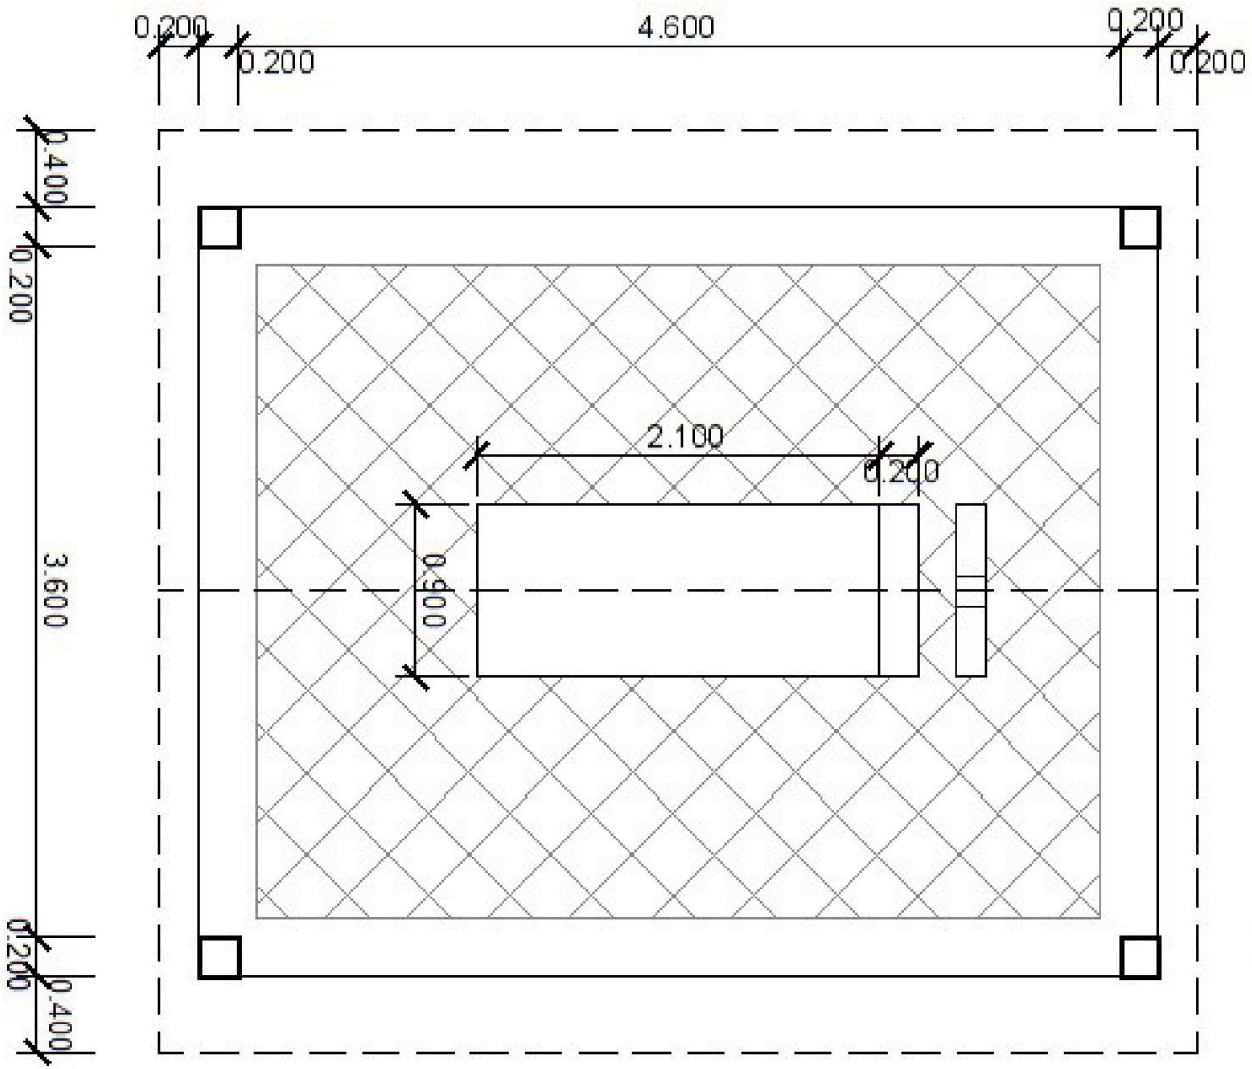

CRUZ MAYOR
PLANTA ARQUITECTONICA
ESCALA : 1 / 50

MUNICIPALIDAD DE ARROYOS Y ESTEROS
DPTO. DE OBRAS

Mónica Vázquez de Marecos
Arquitecta
RPO N° 1659

MUNICIPALIDAD DE ARROYOS Y ESTEROS
Cordillera - Paraguay

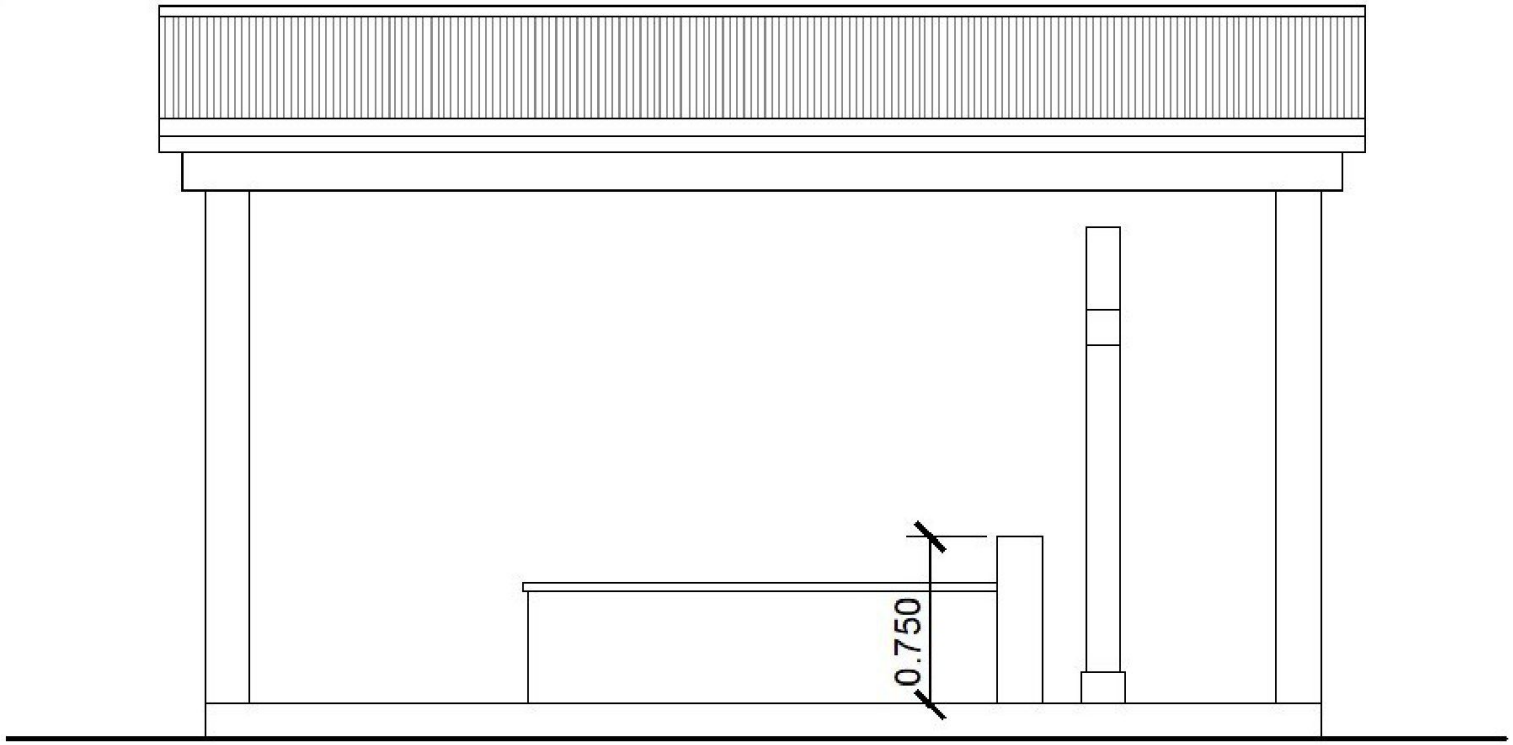

CRUZ MAYOR
ALZADO LATERAL
ESCALA : 1 / 50

MUNICIPALIDAD DE ARROYOS Y ESTEROS
DPTO. DE OBRAS

Mónica Vázquez de Marecos
Arquitecta
RPO N° 1659

MUNICIPALIDAD DE ARROYOS Y ESTEROS
Cordillera - Paraguay

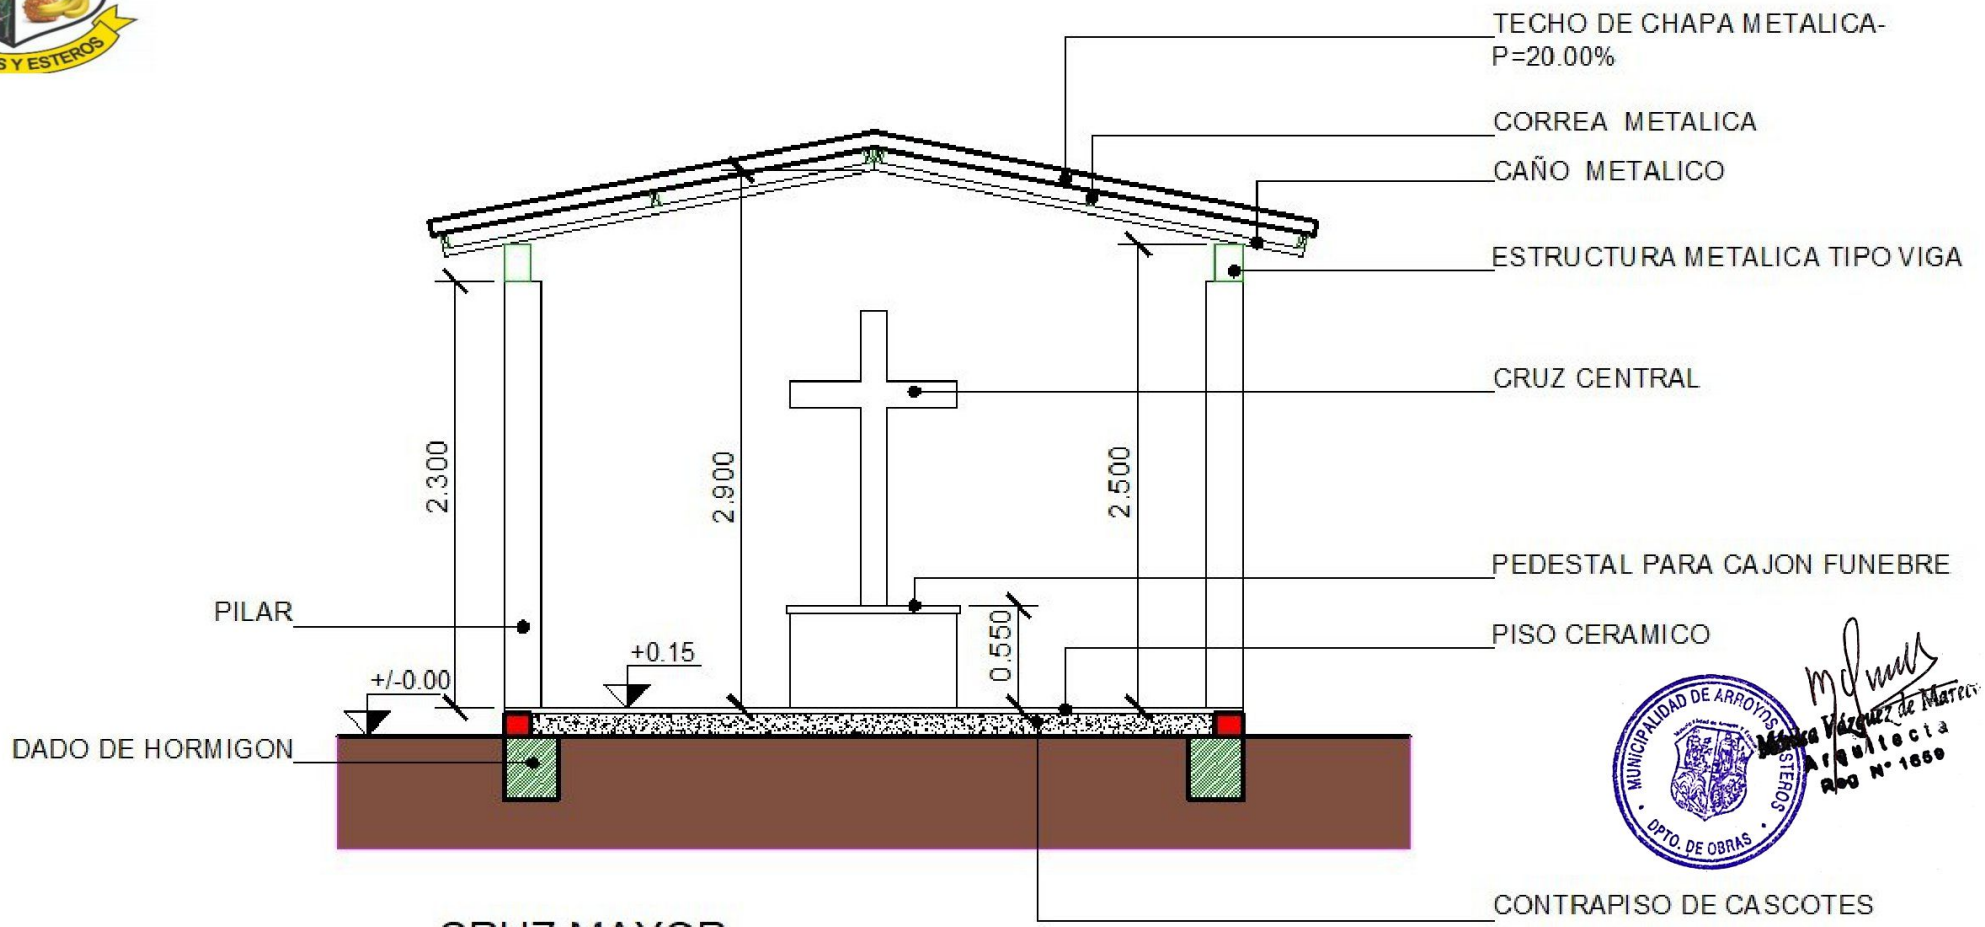

MUNICIPALIDAD DE ARROYOS Y ESTEROS
OPTO. DE OBRAS
Mónica Vázquez de Marecos
Arquitecta
Reg N° 1650

CRUZ MAYOR
SECCION TRANSVERSAL
ESCALA : 1 / 50