COORDENADAS U.T.M

P1: X: 453.799 Y:7.195.124

P2: X: 453.705 Y: 7.195.159

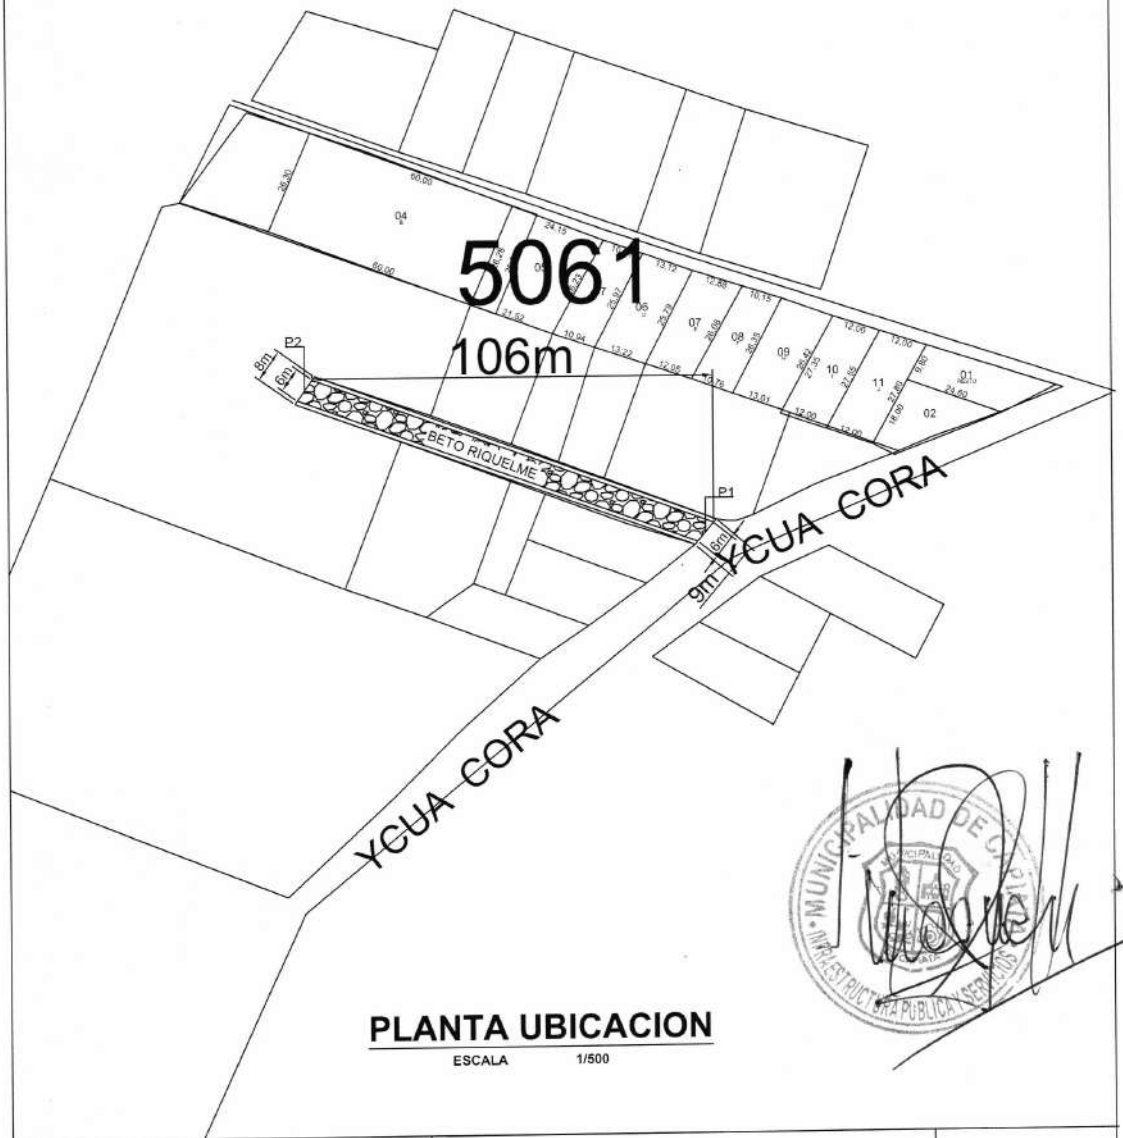

PLANTA UBICACION

ESCALA 1/500

OBRA: PROYECTO EMPEDRADO	COMPAÑÍA 17 - BARRIO SANTA ANA	
	DEPARTAMENTO CENTRAL - DISTRITO DE CAPIATA	2021
DEPARTAMENTO DE INFRAESTRUCTURA PUBLICA Y SERVICIOS		