COMPUTO METRICO Y PLANOS REMODELACION DEL CEMENTERIO MUNICIPAL

MUNICIPALIDAD DE PILAR
Teléf: 595-786-231130/231131/232218 - email: pilarmunicipalidad@tigo.com.py
-web: www.municipalidaddepilar.com -Pilar - PAraguay

BICENTENARIO de la NACIÓN PARAGUAYA

	COMPUTO MÉTRICO Y PRESUPUESTO REMODELACION DEL CEMENTERIO MUNICIPAL					
ÍTEM	**Catalogo**	**DESCRIPCIÓN**	**Unidad**	**Cantidad**	**Costo Unitario**	**Costo Total (Gs)**
1	**72102802-016**	**REMODELACION DEL CEMENTERIO MUNICIPAL**				
2		**Portico**				
2.1		Zapata de HºAº	M3	2		
2.2		Pilares de HºAº	M3	2		
2.3		Viga de HºAº	M3	1		
2.4		Nivelación de 0,30	M2	3		
2.5		Elevación de 0,30	M2	16		
2.6		Molduras en General según planos (incluye capitel tipo corintio)	GL	1		
2.7		Desmonte, reparación, pintura y reubicación de portón giratorio existente	GL	1		
2.8		Portón principal torneado	M2	6		
2.9		Revoque con hidrófugo	M2	40		
2.10		Pintura	M2	40		
2.11		Cartel con letras corpóreas	UN	1		
2.12		Contrapiso de Cascote	M2	8		
2.13		Piso similar al existente	M2	8		
3		**Muralla**				
3.1		HºAº - Zapatas de 0,80 x 0,30 – Pilares Muralla	M3	9		
3.2		HºAº - Pilares de 0,15 x 0,30 de Muralla	M3	5		
3.3		Mampostería de Nivelación de 0,30 - Muralla	M2	52		
3.4		Mampostería de Elevación de 0,15 - Muralla	M2	160		
3.5		Sardinel	ML	103		

MUNICIPALIDAD DE PILAR
OFICINA TECNICA

3.6		Revoque de Pilares	M2	45		
3.7		Pintura de Pilares	M2	45		
4		Cartel de Obras con Porta Cartel de 1,50 x 1,00 m.	UN	1		
5		Limpieza Final de Obra	GL	1		
6		**Caminero segundo acceso**				
6.1		Trabajo Topográfico y replanteo	M2	564		
6.2		Cambio de Cruz y Velero	UN	1		
6.3		Contrapiso de cascote de 7 cm de espesor (1:4:16:24) cemento portland, cal triturada, arena lavada, çascote) incluye cordón	M2	564		
6.4		Piso de baldoson 0,40 x 0,40 m con relleno en rendijas, asentada sobre mortero (1:4:16) cemento portland, cal triturada, arena lavada	M2	564		
6.5		Limpieza final	GL	1		
		TOTAL IVA INCLUIDO				

MUNICIPALIDAD DE PILAR

.....

Derlis Pérez

Director de Obras y Planificación

Municipalidad de Pilar

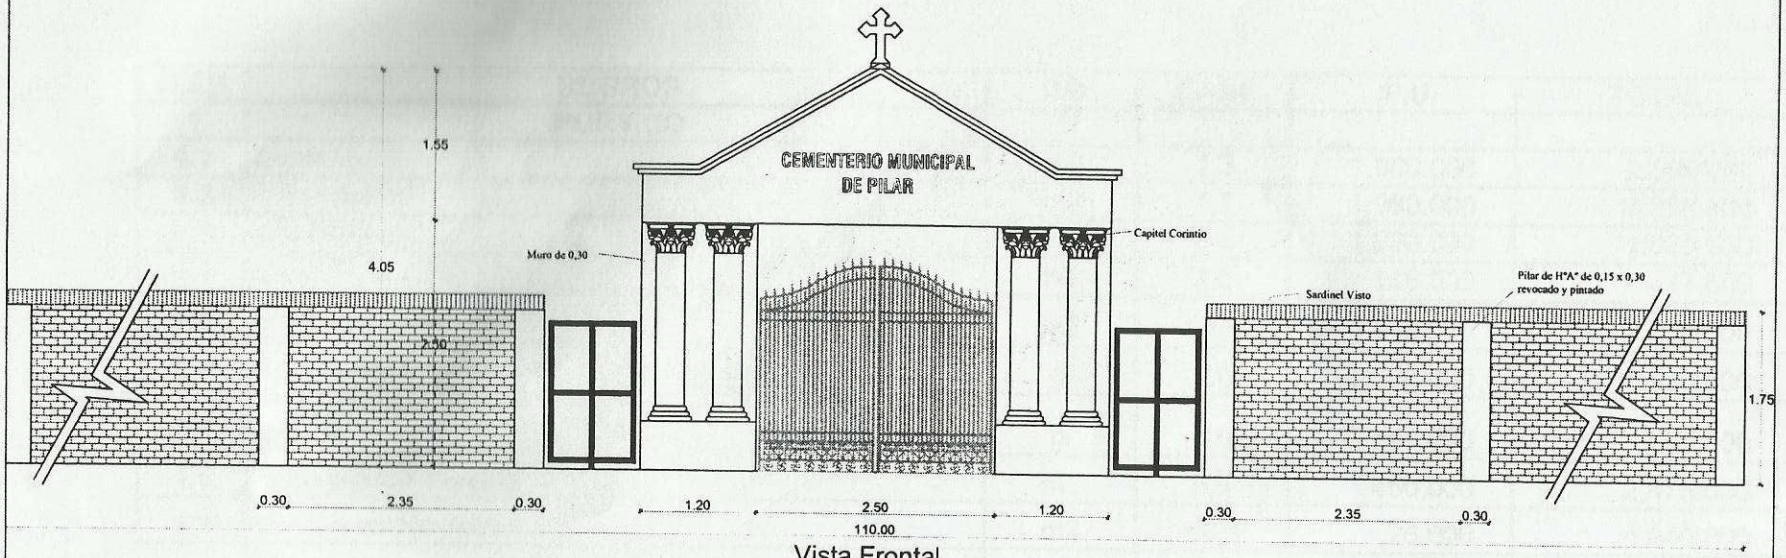

Vista Frontal
Escala 1: 50

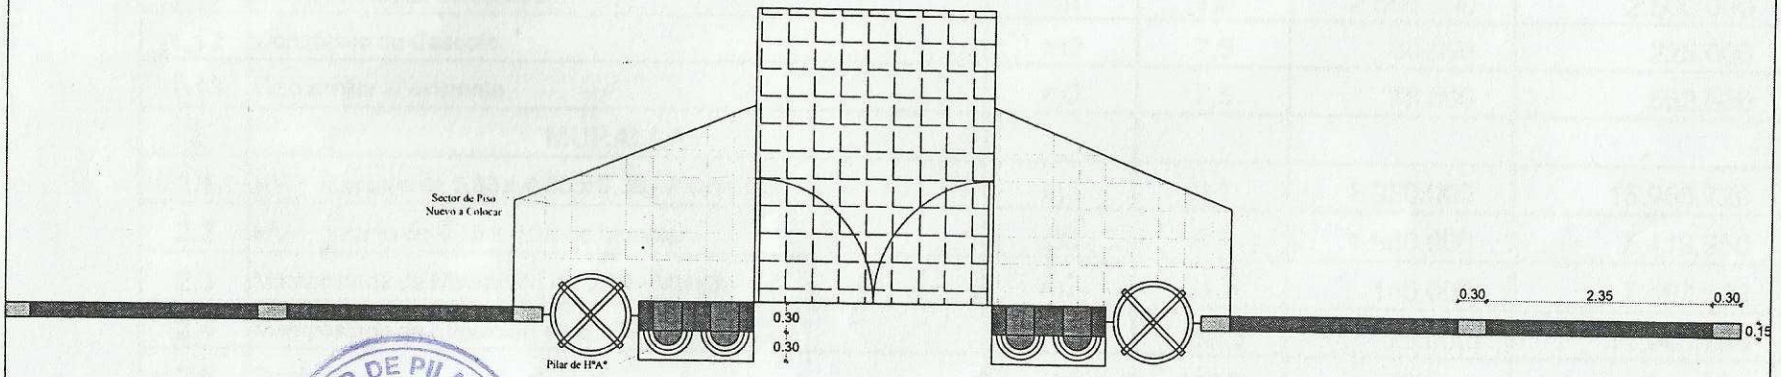

Vista en planta
Escala 1: 50

MUNICIPALIDAD DE PILAR
OFICINA TECNICA

MUNICIPALIDAD DE PILAR

OBRA: PORTICO DE ACCESO
UBICACION: CEMENTERIO MUNICIPAL DE PILAR.

ESCALA: 1:50	CADISTA: AN. MARIANO SAUCEDO	
	PLANO N°:	R0

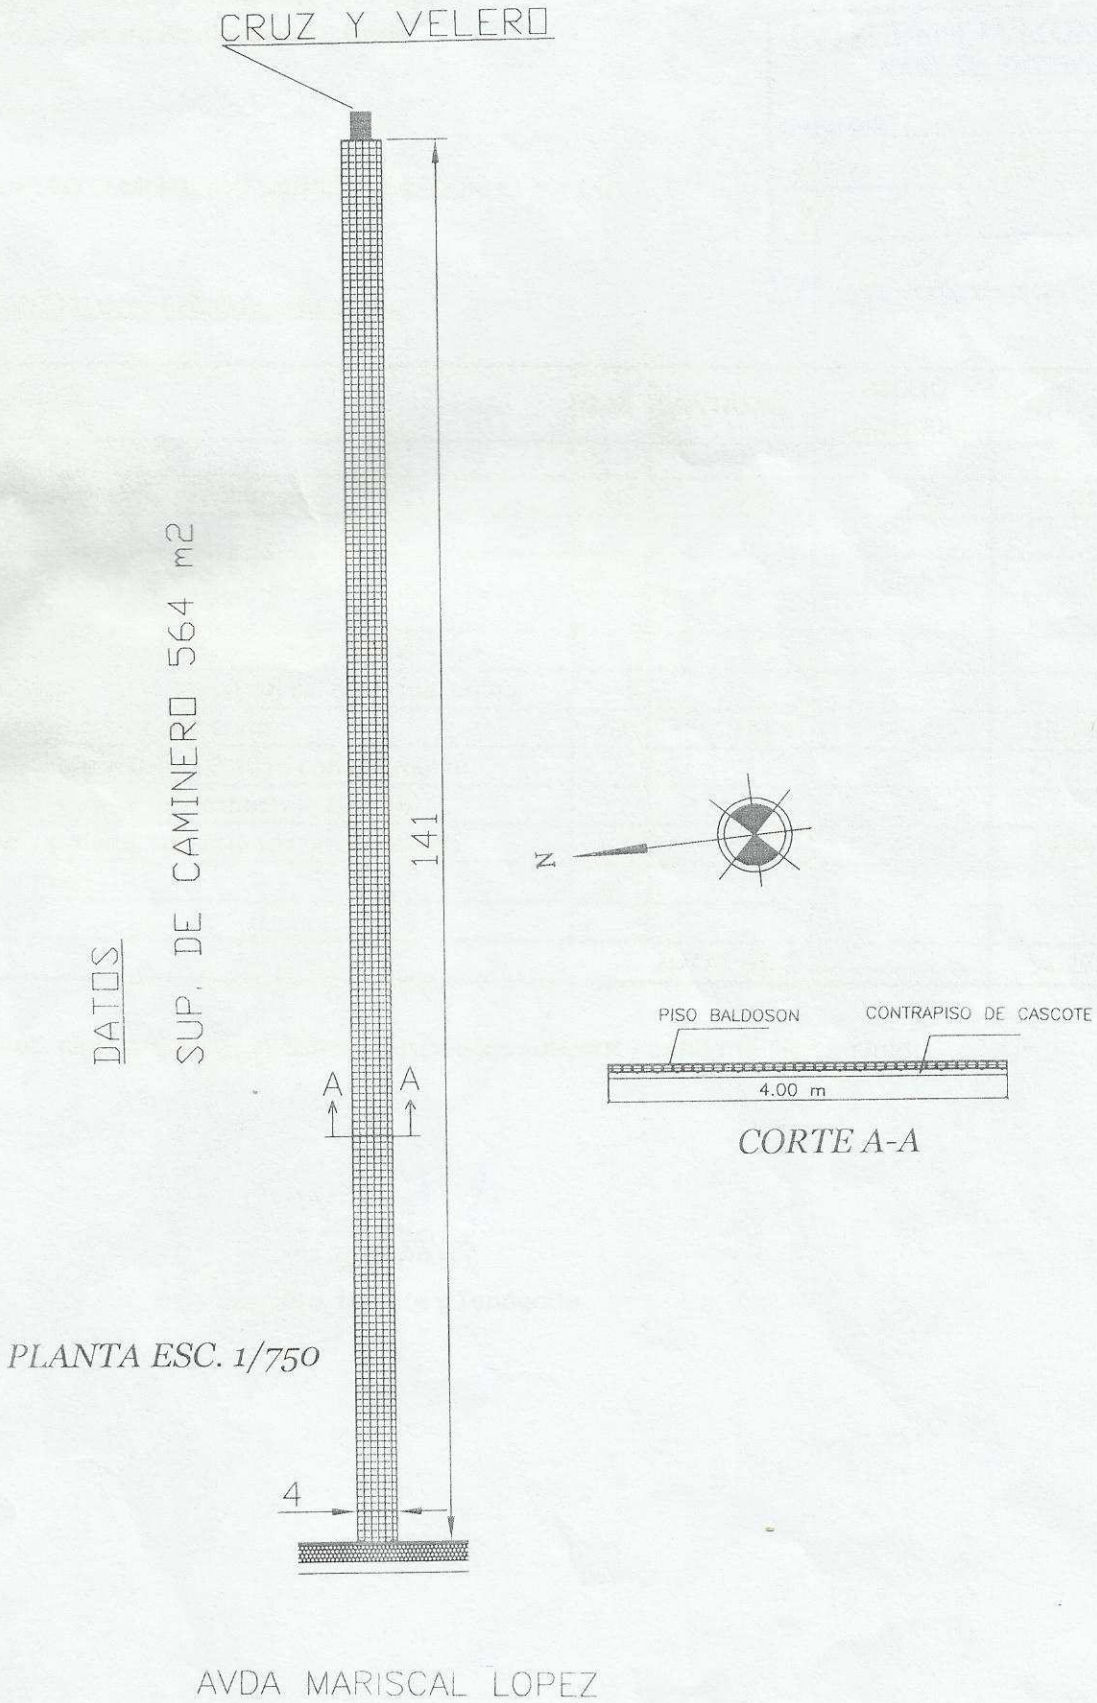

MUNICIPALIDAD DE PILAR

DAPARTAMENTO DE PLANIFICACION Y OBRAS

PROYECTO: DE CAMINERO 4.00 X 141 ml en el Cementerio Municipal del segundo acceso

CADISTA : NILSON PAVON

Sr. Derlis Perez
Maestro de Obra / Topografo

MUNICIPALIDAD DE PILAR
Alberdi y Avda. Mcal López.
Tel.: (0786)231130, Intendencia - (0786)2 31131, Central
e-mail: pilarmunicipalidad@tigo.com.py
Pilar - Paraguay

PLANIFICACIÓN Y OBRAS

A: Luis Federico Benitez Cuevas, **Intendente Municipal.**

DE: Derlis Pérez, **Jefe de Planificación y Obras**

Fecha: 28/07/2013

Motivo: Informe

Me dirijo a Ud. con el objeto de informar sobre la presentación de la Carpeta de obra de un proyecto de Remodelación del Cementerio Municipal de Pilar, presentado por la Secretaria General de la Municipalidad de Pilar, quien solicita la aprobación de los planos y planillas correspondientes.

La misma cumple con todos los requisitos requeridos por esta Dirección.

Atentamente,

MUNICIPALIDAD DE PILAR
OFICINA TECNICA

Sr. Derlis Pérez
Maestro de Obra y Topógrafo