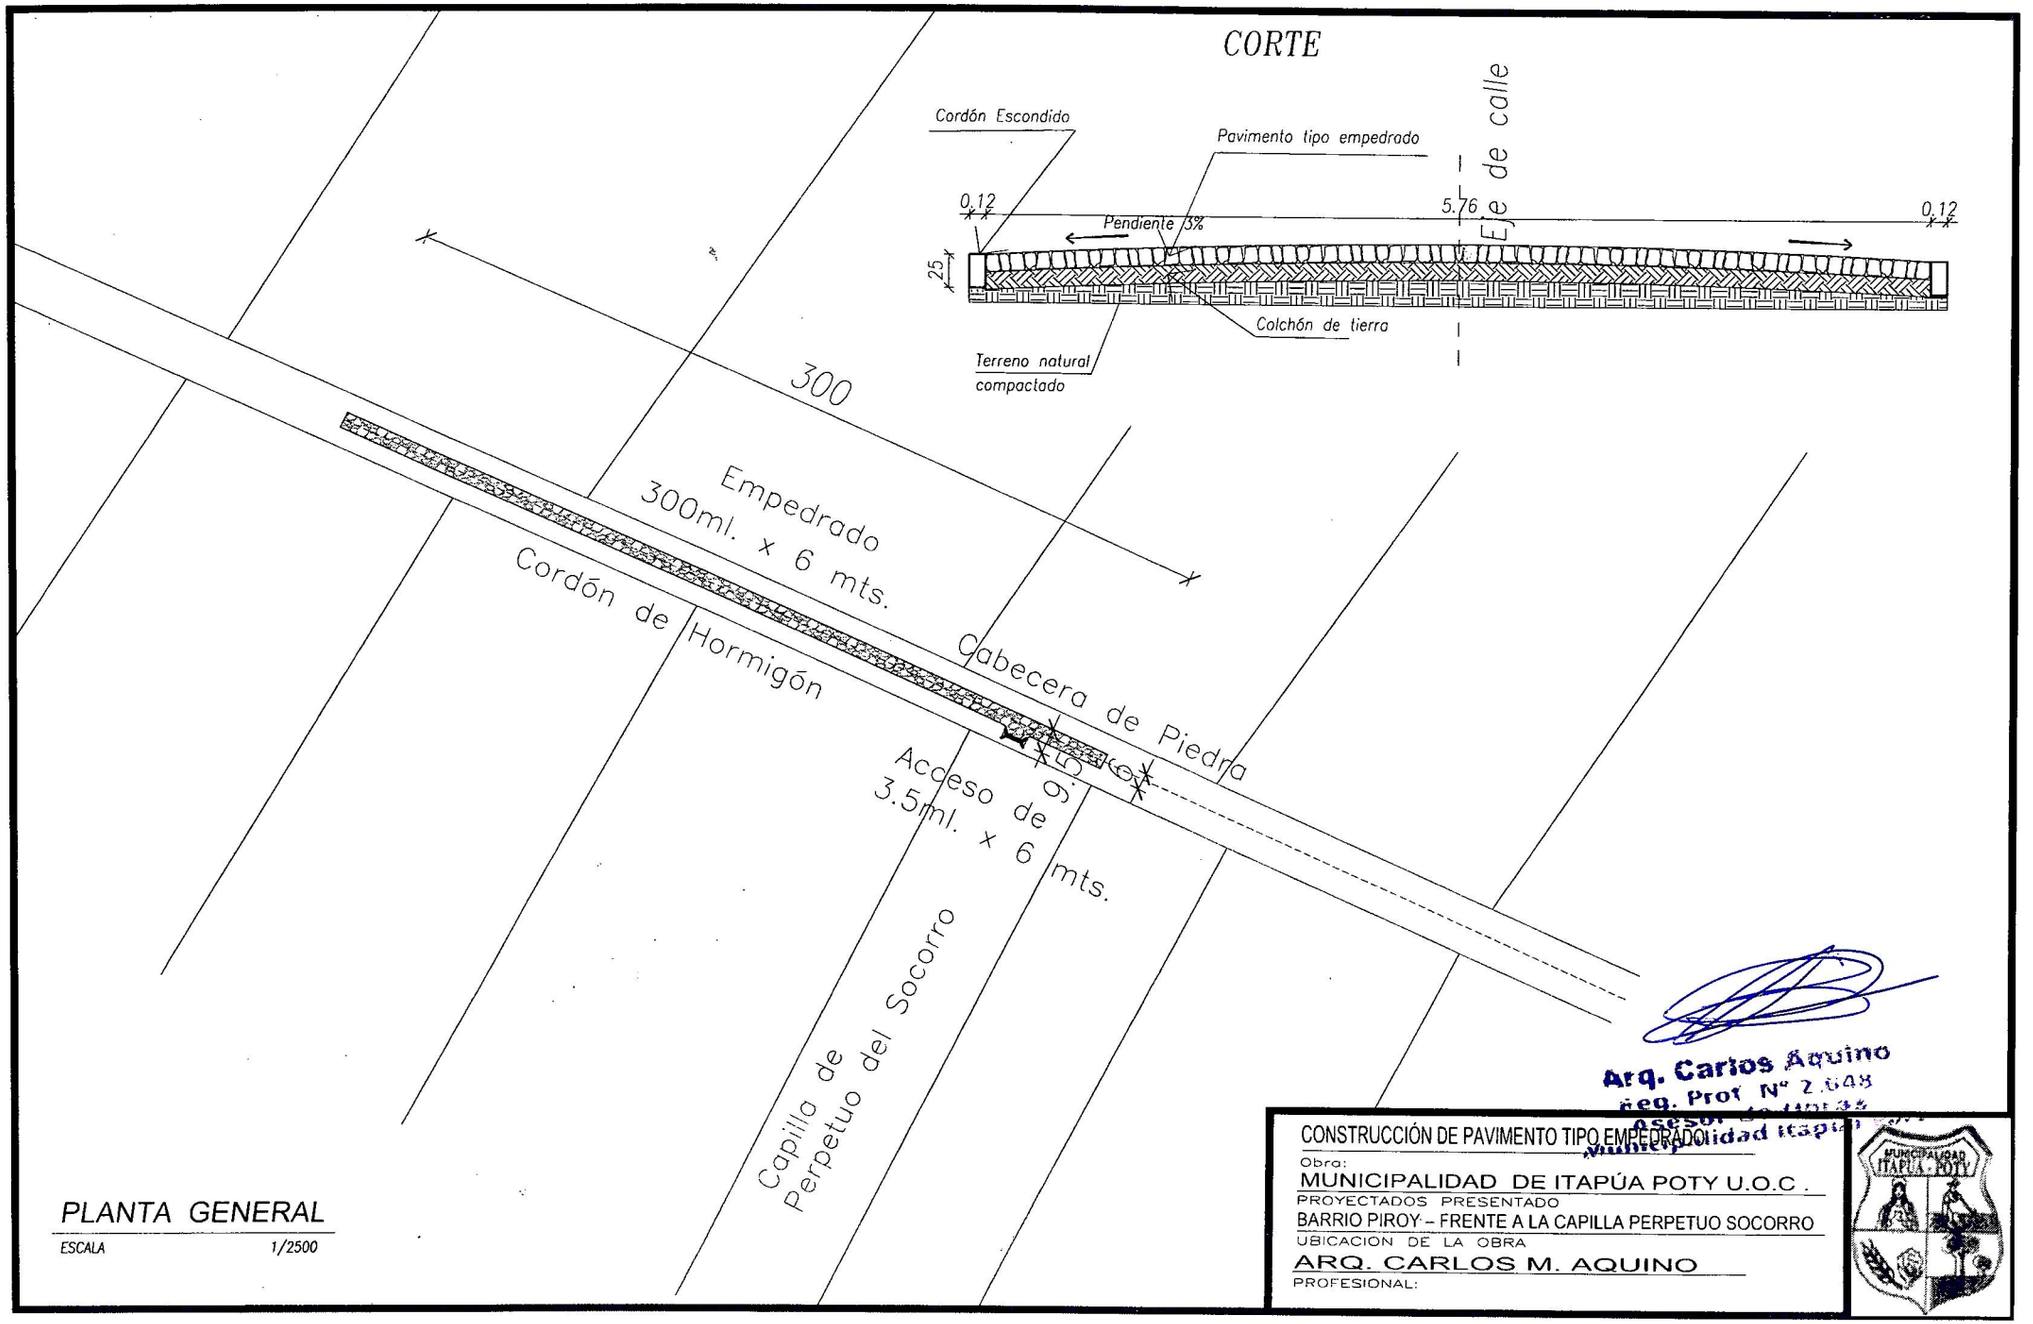

PLANTA GENERAL

ESCALA 1/2500

Arq. Carlos Aquino
Reg. Prof. Nº 2.648
Asesor [illegible]

CONSTRUCCIÓN DE PAVIMENTO TIPO EMPEDRADO

Obra:
MUNICIPALIDAD DE ITAPÚA POTY U.O.C .
PROYECTADOS PRESENTADO
BARRIO PIROY – FRENTE A LA CAPILLA PERPETUO SOCORRO
UBICACION DE LA OBRA
ARQ. CARLOS M. AQUINO
PROFESIONAL:

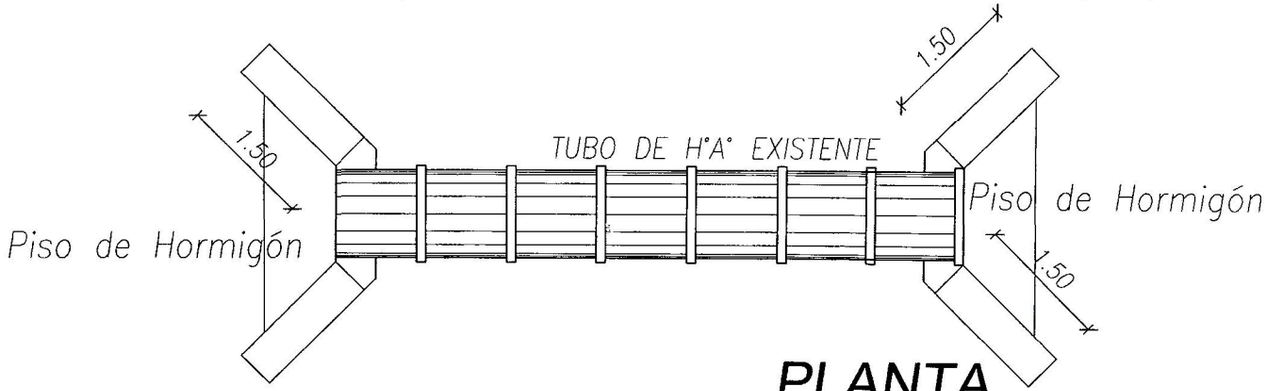

PLANTA

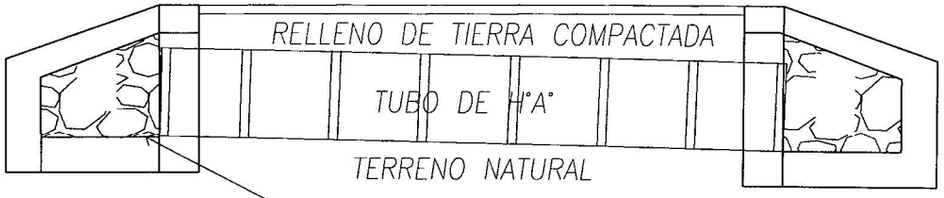

CORTE

Aleta de piedra basáltica
hormigon ciclopeo

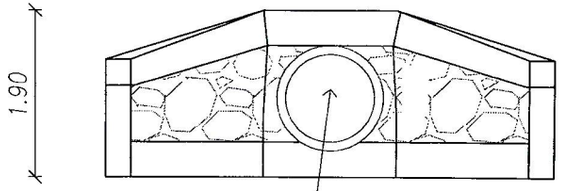

Alcantarillado de
de H°A°

VISTA ACCESO

Arq. Carlos Aquino
Reg. Prof N° 2.648
Jefe de Obras
Municipalidad Itapúa Poty

CONSTRUCCIÓN DE PAVIMENTO TIPO EMPEDRADO

Obra:
MUNICIPALIDAD DE ITAPÚA POTY U.O.C .
PROYECTADOS PRESENTADO
BARRIO PIROY – FRENTE A LA CAPILLA PERPETUO SOCORRO
UBICACION DE LA OBRA
ARQ. CARLOS M. AQUINO
PROFESIONAL:

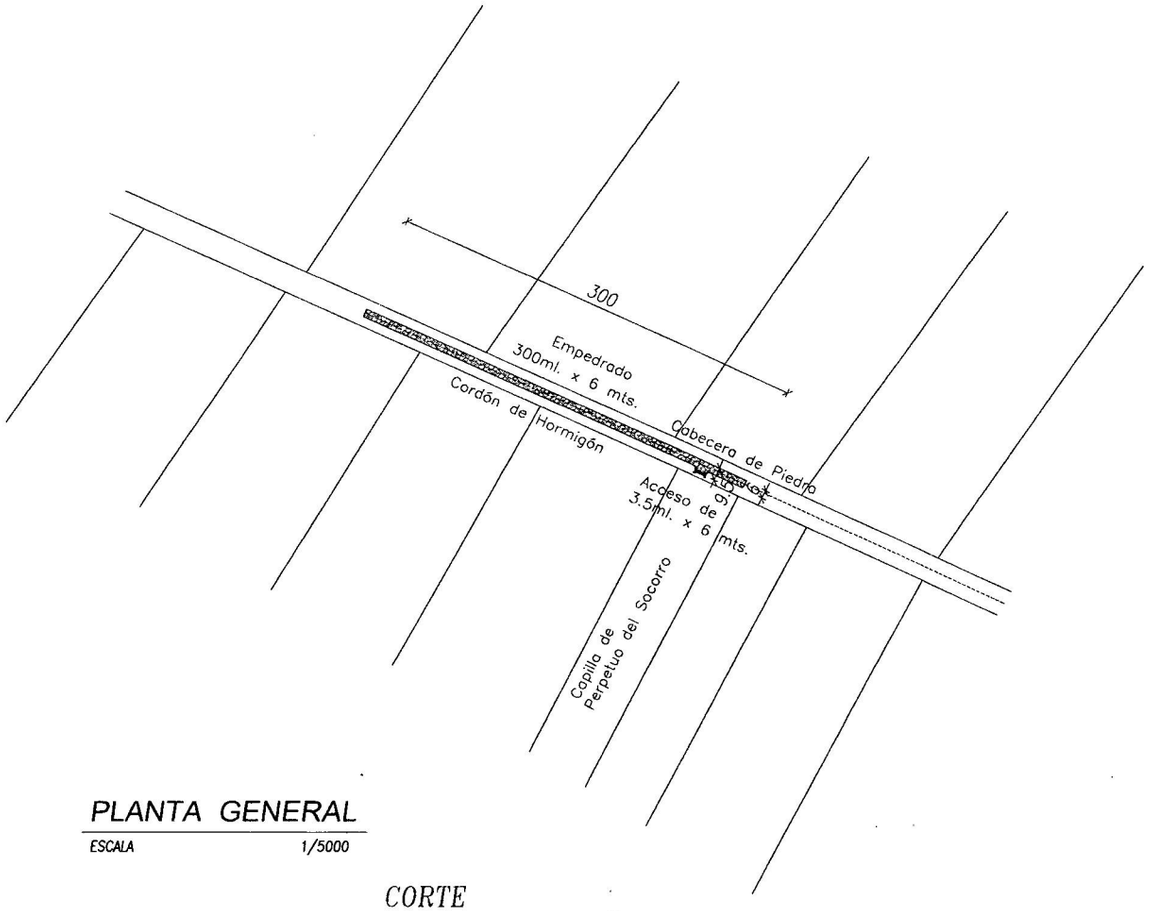

PLANTA GENERAL

ESCALA 1/5000

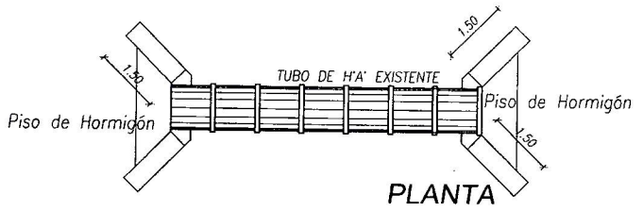

PLANTA

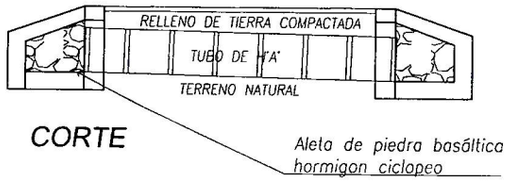

CORTE

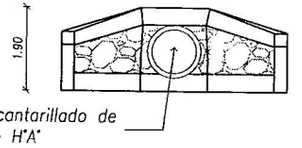

VISTA ACCESO

CORTE

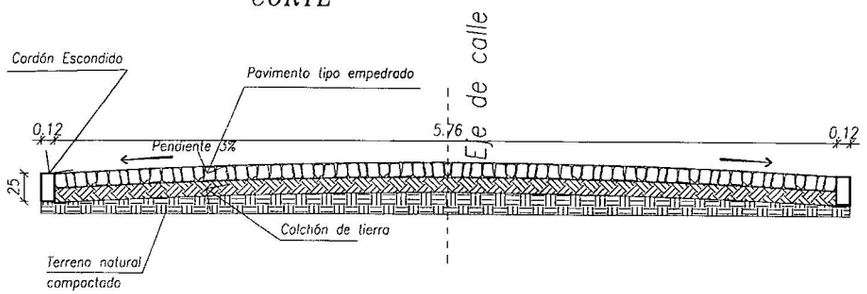

Arq. Carlos Aquino
Reg. Prof. N° 2.648
Asesor de Obras
Municip. de Itapúa Poty

PLANTA de LOCALIZACIÓN

CONSTRUCCIÓN DE PAVIMENTO TIPO EMPEDRADO

Obra:
MUNICIPALIDAD DE ITAPÚA POTY U.O.C .
PROYECTADOS PRESENTADO
BARRIO PIROY – FRENTE A LA CAPILLA PERPETUO SOCORRO
UBICACION DE LA OBRA
ARQ. CARLOS M. AQUINO
PROFESIONAL:

Arq. Carlos Aquino
Reg. Prof N° 2 648
Asesor de Obras
Municipalidad Itapua Poty

PLANTA de LOCALIZACIÓN

CONSTRUCCIÓN DE PAVIMENTO TIPO EMPEDRADO

Obra:
MUNICIPALIDAD DE ITAPÚA POTY U.O.C .

PROYECTADOS PRESENTADO
BARRIO PIROY – FRENTE A LA CAPILLA PERPETUO SOCORRO

UBICACION DE LA OBRA
ARQ. CARLOS M. AQUINO

PROFESIONAL: