PLANTA DE LOCALIZACION

	MUNICIPALIDAD DE CORPUS CHRISTI
	MANTENIMIENTO Y REPARACION DE CANCHA SINTETICA
UBICACION	MUNICIPALIDAD DE CORPUS CHRISTI
PROYECTO	: ARQ. CARLOS A. MOLINAS A.
DIVISION	: U. O C.
JEFE DE DIVISION	: ECONOMISTA HERMINO RIVEROS

Studio MA
ARQUITECTURA Y CONSTRUCCIONES
Arq. Carlos A. Molinas Ayala
RUC: 1523819-9

PROYECTISTA

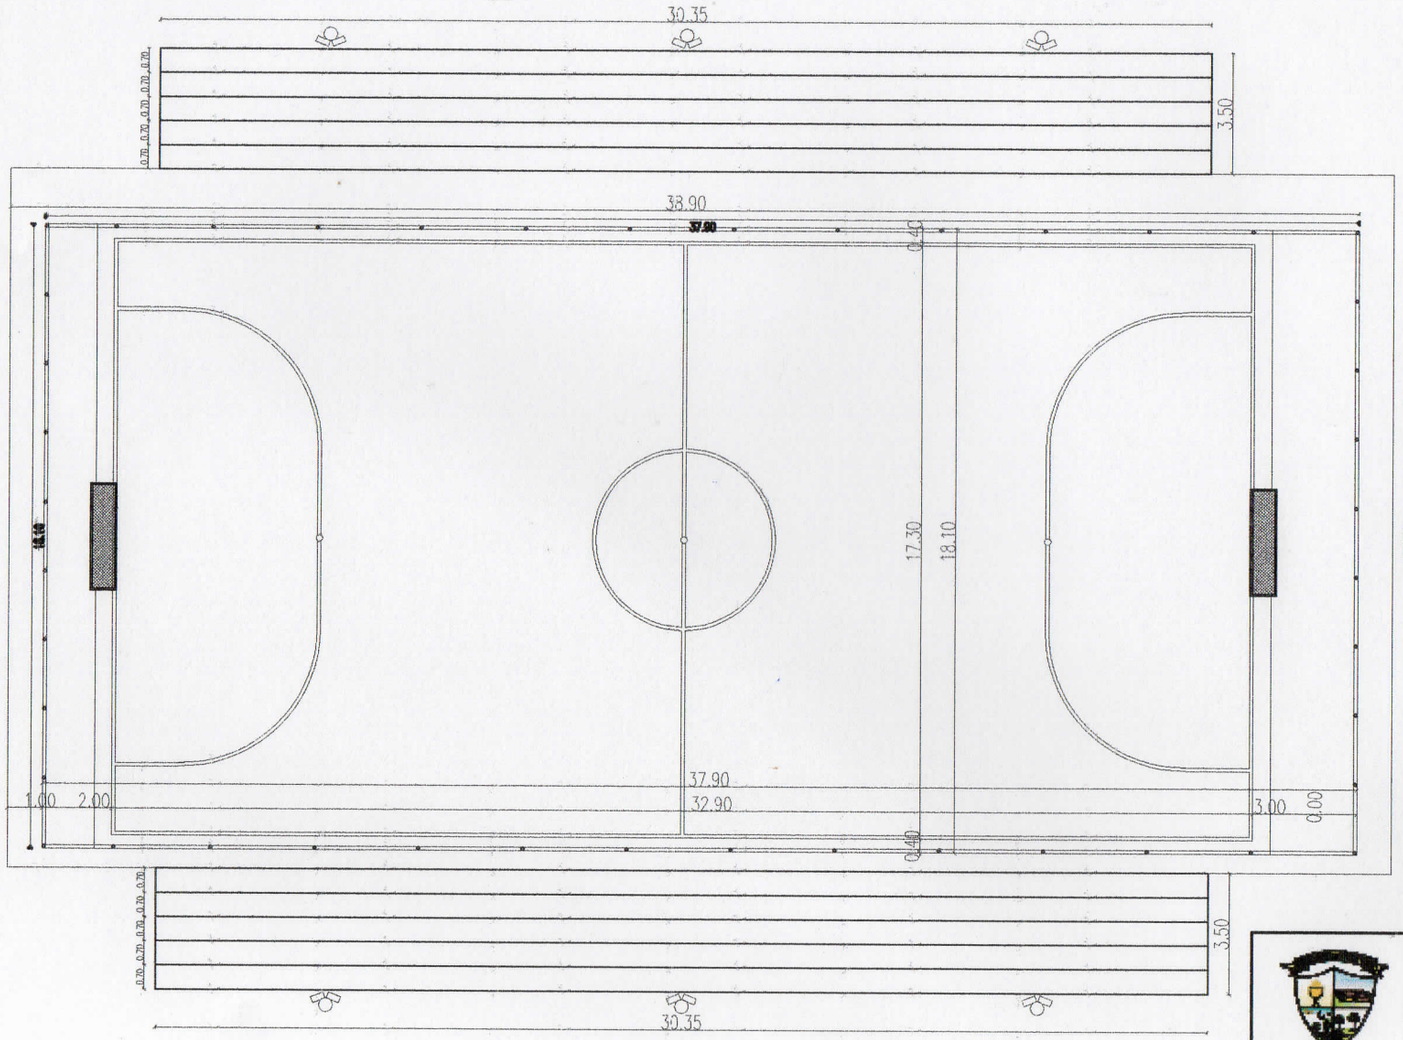

PLANTA GENERAL

ESC.....1:200

MUNICIPALIDAD DE CORPUS CHRISTI

MANTENIMIENTO Y REPARACION DE CANCHA SINTETICA

UBICACION	MUNICIPALIDAD DE CORPUS CHRISTI
PROYECTO	: ARQ. CARLOS A. MOLINAS A.
DIVISION	: U. O C.
JEFE DE DIVISION	: ECONOMISTA HERMINIO RIVEROS
PROYECTISTA	

Studio AAA
ARQUITECTURA Y CONSTRUCCIONES
Arq. Carlos A. Molinas Ayala
RUC: 1523819-9

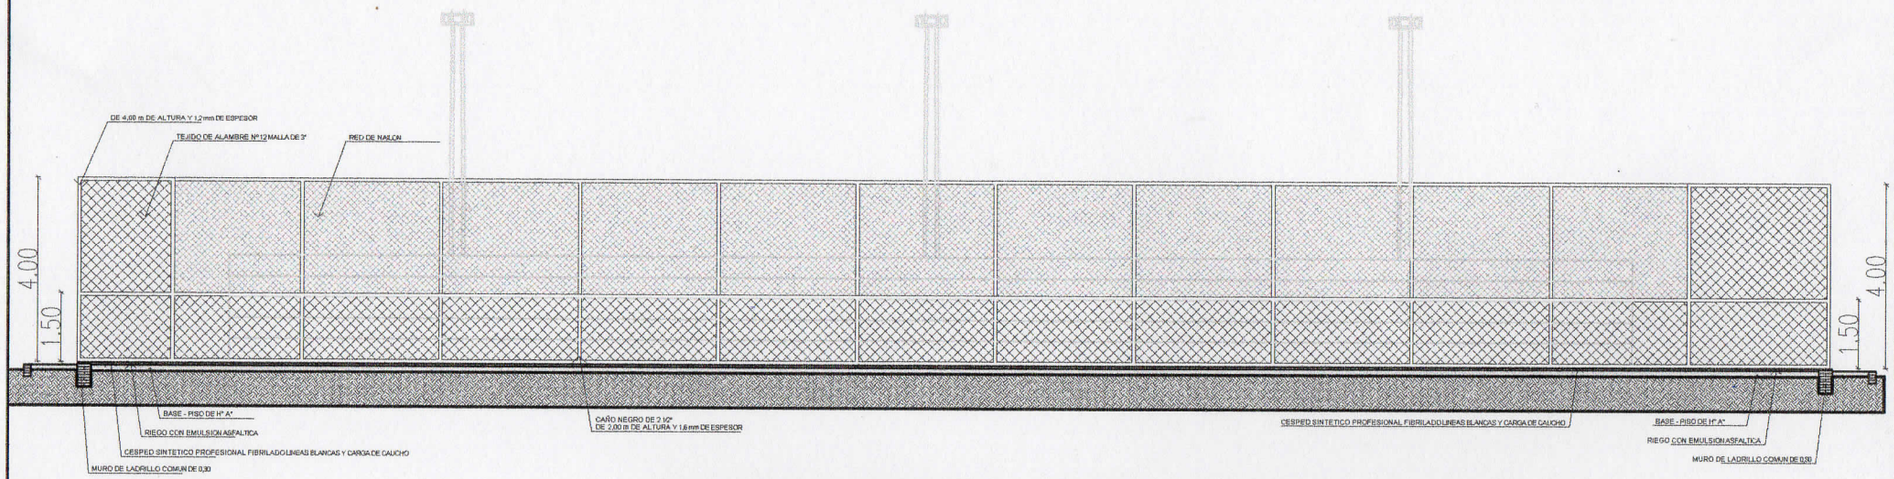

CORTE LONGITUDINAL

ESC.....1:150

	MUNICIPALIDAD DE CORPUS CHRISTI
	MANTENIMIENTO Y REPARACION DE CANCHA SINTETICA
UBICACION	MUNICIPALIDAD DE CORPUS CHRISTI
PROYECTO	: ARQ. CARLOS A. MOLINAS A.
DIVISION	: U. O C.
JEFE DE DIVISION	: ECONOMISTA HERMINO RIVEROS
PROYECTISTA	Studio MA ARQUITECTURA Y CONSTRUCCIONES Arq. Carlos A. Molinas Ayala RUC: 1523819-9

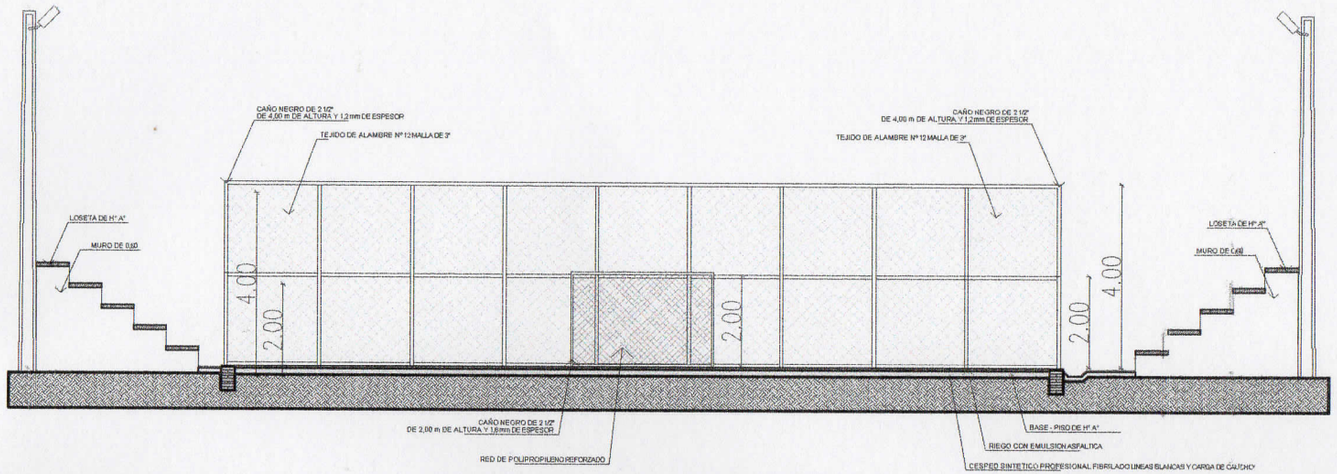

CORTE TRANSVERSAL

ESC.....1:150

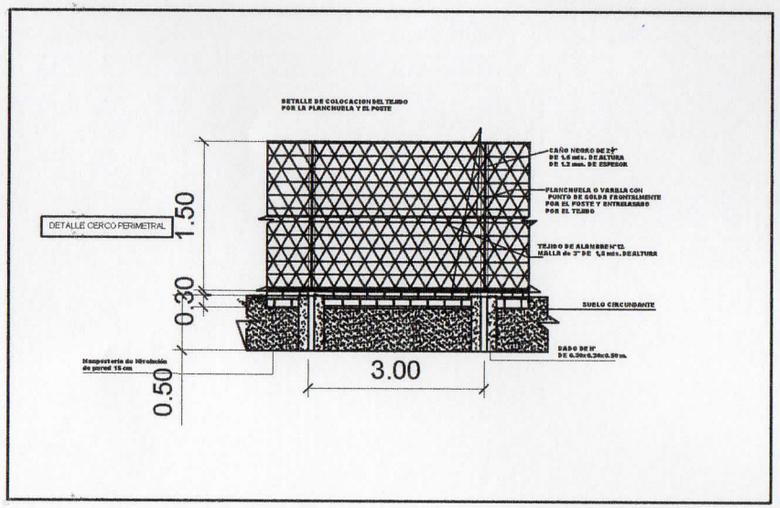

	MUNICIPALIDAD DE CORPUS CHRISTI
	MANTENIMIENTO Y REPARACION DE CANCHA SINTETICA
UBICACION	MUNICIPALIDAD DE CORPUS CHRISTI
PROYECTO	: ARQ. CARLOS A. MOLINAS A.
DIVISION	: U. O C.
JEFE DE DIVISION	: ECONOMISTA HERMINO RIVEROS

Studio MA
ARQUITECTURA Y CONSTRUCCIONES
Arq. Carlos A. Molinas Ayala
RUC: 1523819-9

PROYECTISTA

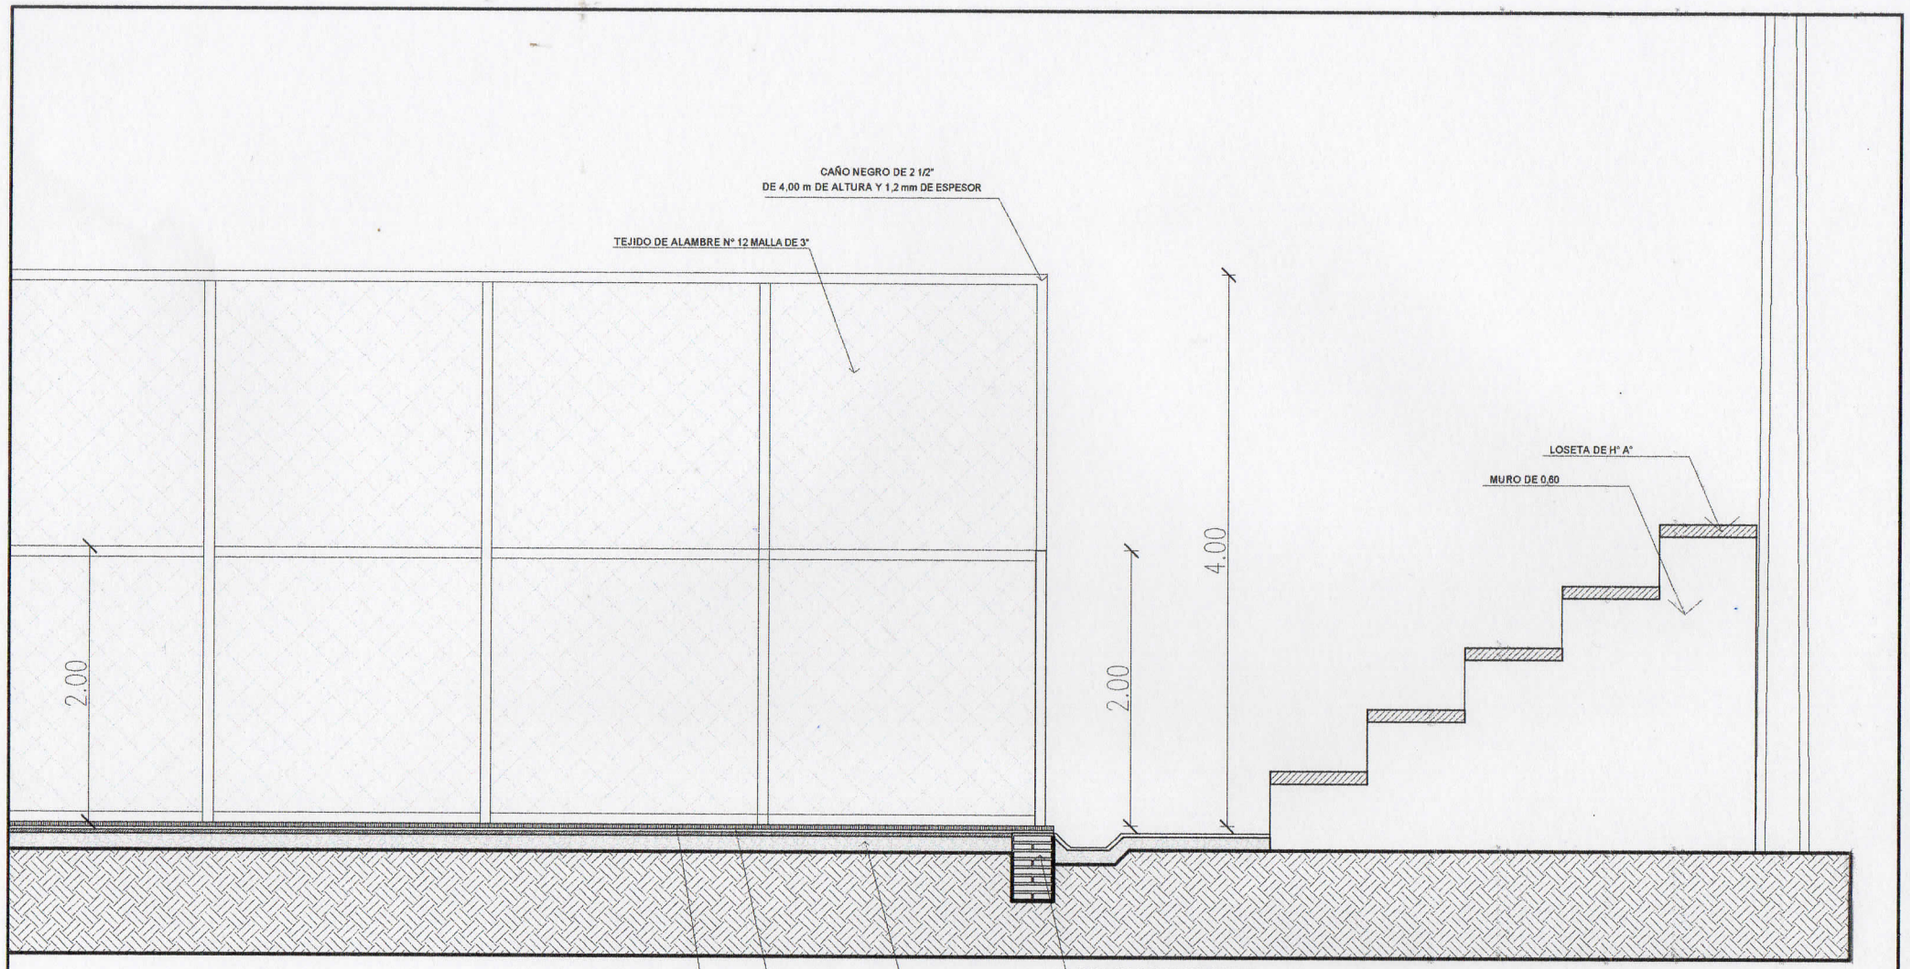

MUNICIPALIDAD DE CORPUS CHRISTI

MANTENIMIENTO Y REPARACION DE CANCHA SINTETICA

UBICACION	MUNICIPALIDAD DE CORPUS CHRISTI
PROYECTO	ARQ. CARLOS A. MOLINAS A.
DIVISION	: U. O.C.
JEFE DE DIVISION	: ECONOMISTA HERMINIO RIVEROS

Studio AAA
ARQUITECTURA Y CONSTRUCCIONES
Arq. Carlos A. Molinas Ayala
RUC: 1523819-9

PROYECTISTA

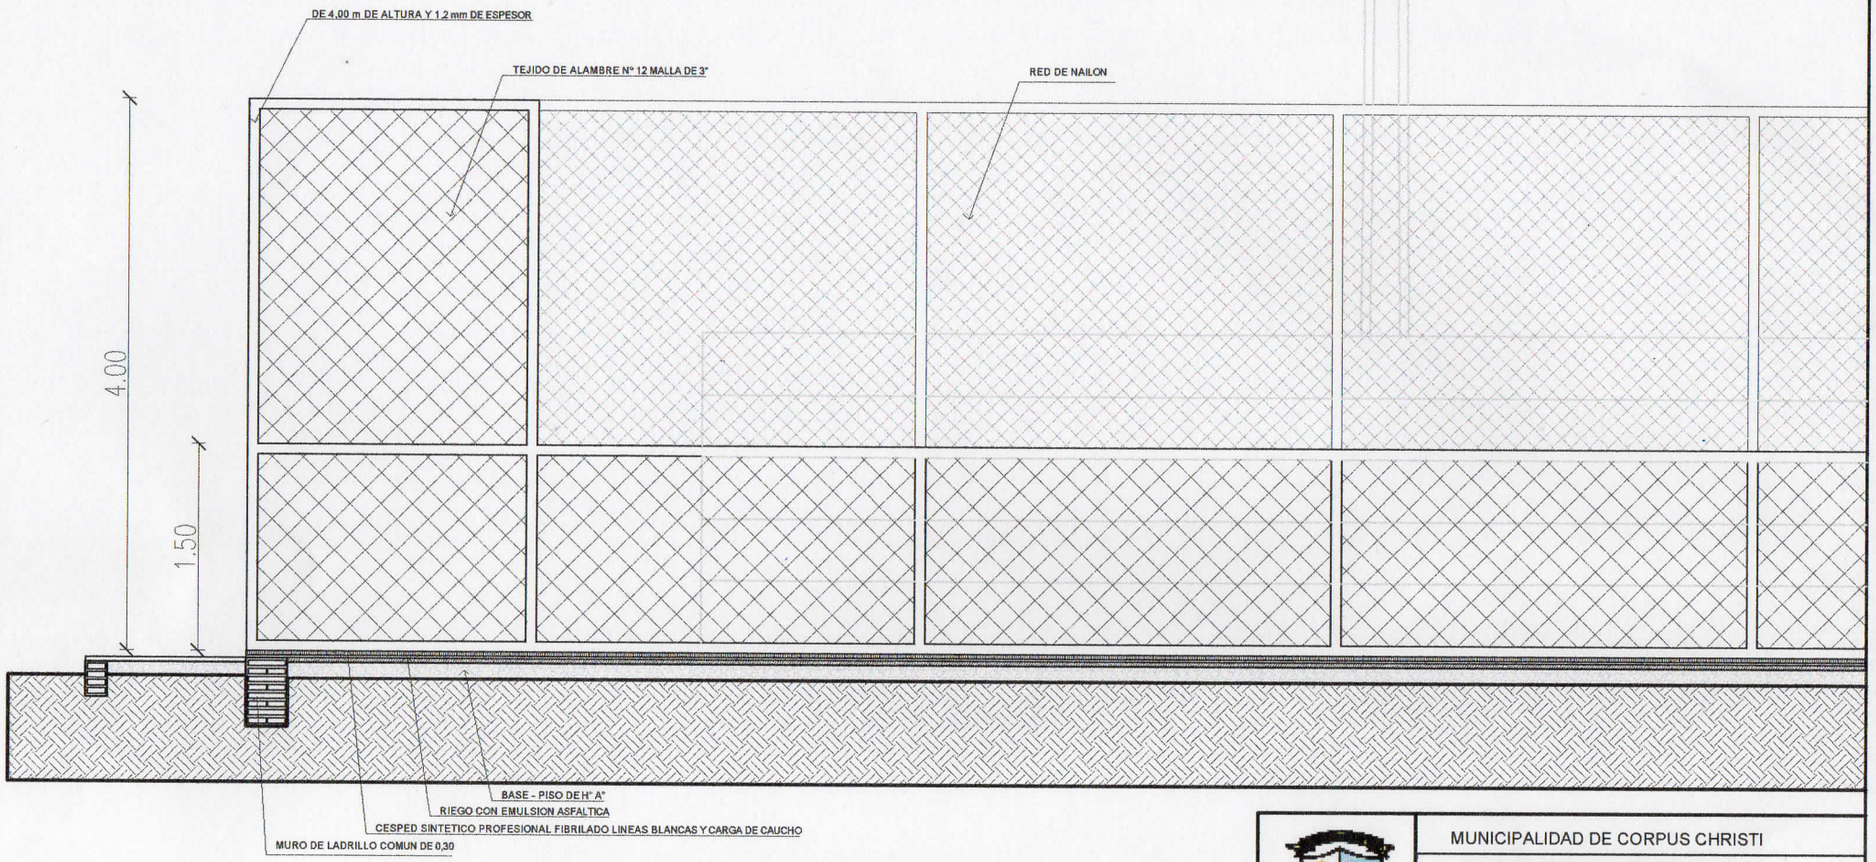

CORTE LONGITUDINAL

ESC.....1:50

MUNICIPALIDAD DE CORPUS CHRISTI

MANTENIMIENTO Y REPARACION DE CANCHA SINTETICA

UBICACION	MUNICIPALIDAD DE CORPUS CHRISTI
PROYECTO	: ARQ. CARLOS A. MOLINAS A.
DIVISION	: U. O C.
JEFE DE DIVISION	: ECONOMISTA HERMINO RIVEROS

PROYECTISTA

Studio AAA
ARQUITECTURA Y CONSTRUCCIONES
Arq. Carlos A. Molinas Ayala
RUC: 1523819-9

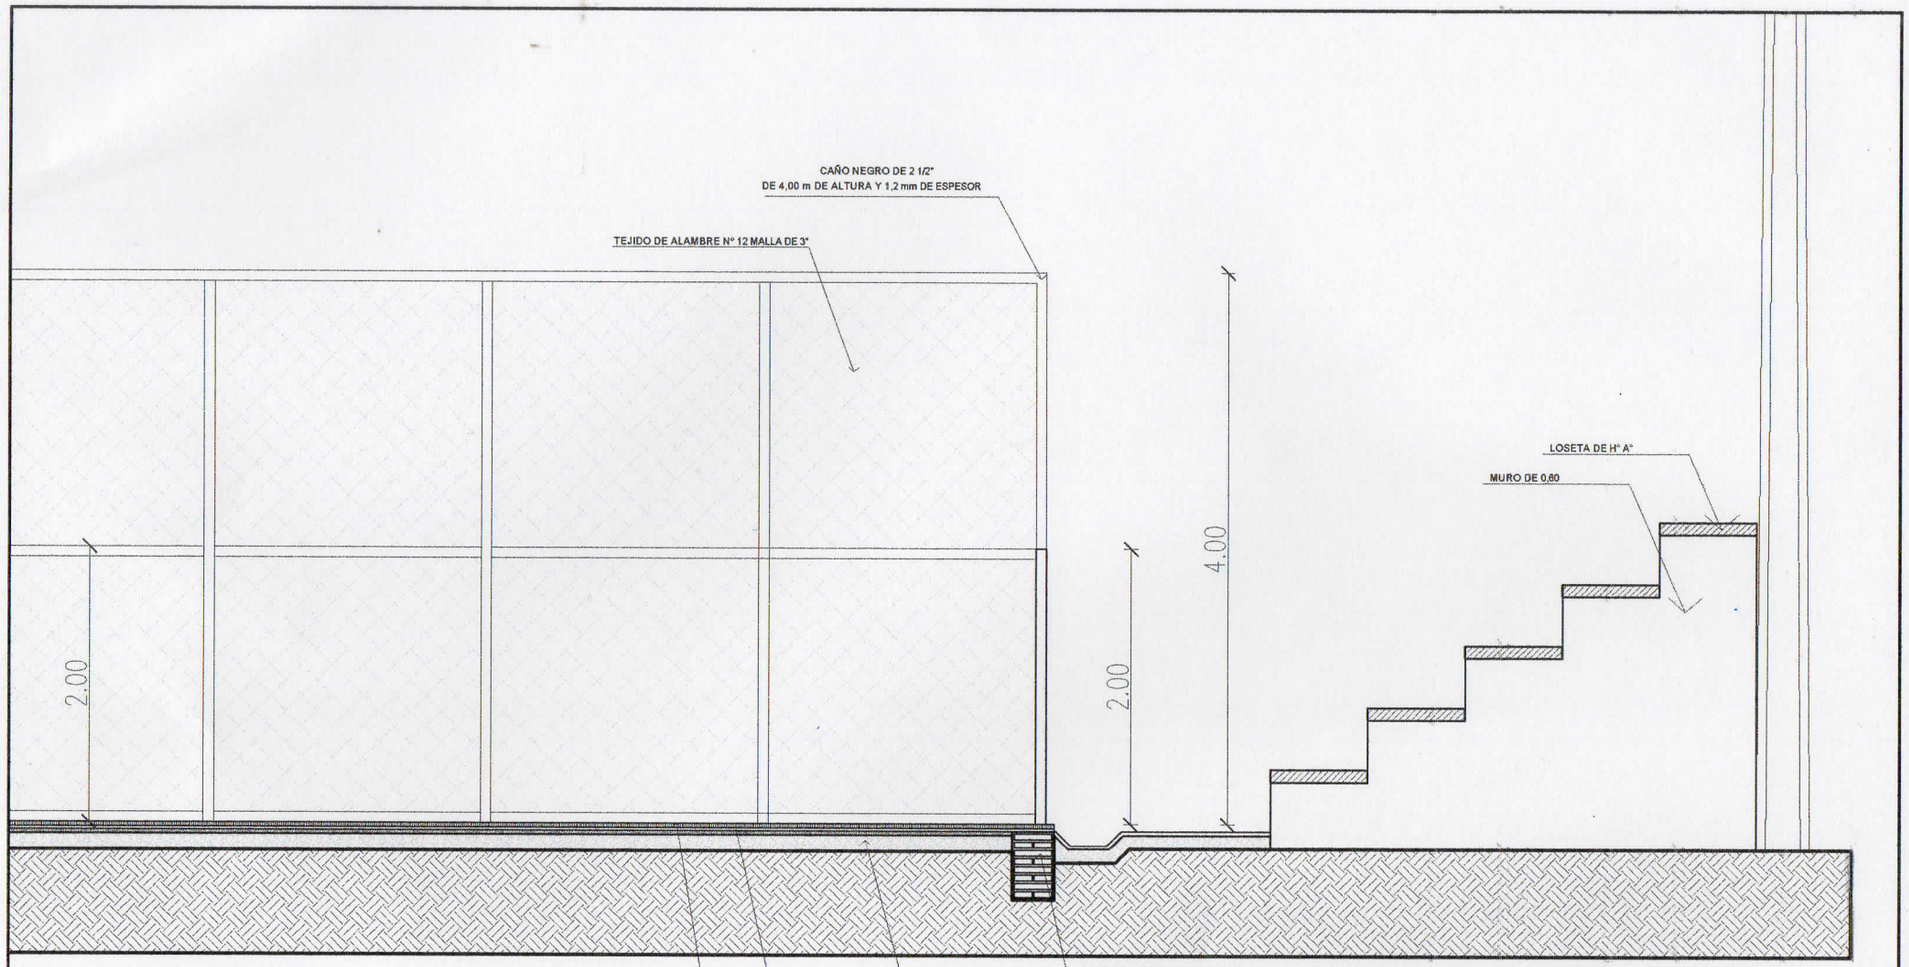

MUNICIPALIDAD DE CORPUS CHRISTI

MANTENIMIENTO Y REPARACION DE CANCHA SINTETICA

UBICACION	MUNICIPALIDAD DE CORPUS CHRISTI
PROYECTO	: ARQ. CARLOS A. MOLINAS A.
DIVISION	: U. O C.
JEFE DE DIVISION	: ECONOMISTA HERMINO RIVEROS

Studio IVA
ARQUITECTURA Y CONSTRUCCIONES
Arq. Carlos A. Molinas Ayala
RUC: 1523819-9

PROYECTISTA