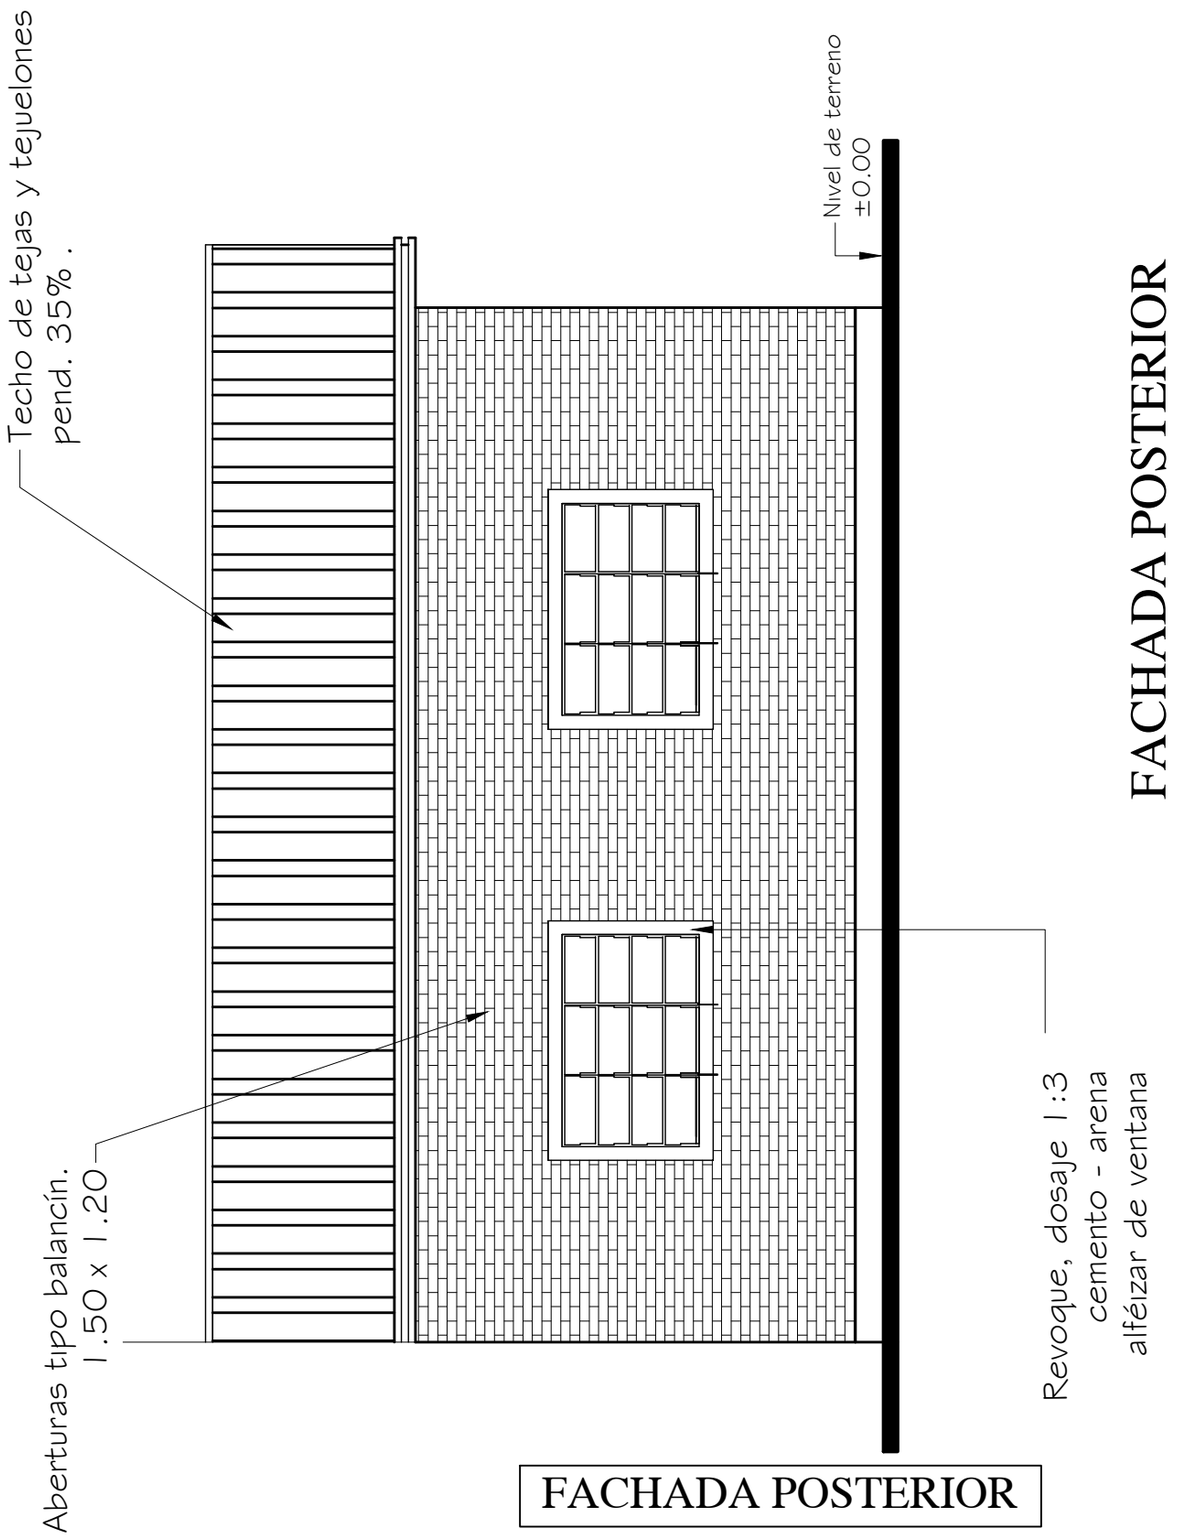

FACHADA POSTERIOR

OBRA: AULA TIPO ANEXA DE 5.80 X 6.80 MTS. CON GALERIA	
UBICACION DE LA OBRA:	
PROPIETARIO: MUNICIPALIDAD DE YUTY – DPTO. DE CAAZAPA	
SUP. CONSTRUIDA	
SUP.DEL TERRENO: CTA. CTE. CTRAL.:	
PROFESIONAL: Arq. Marlene Ramírez Vigo	R.P.N. 2494
DOMICILIO: Gral Diaz c/ Colon – Gral. Artigas	

PROPIETARIA

PROFESIONAL

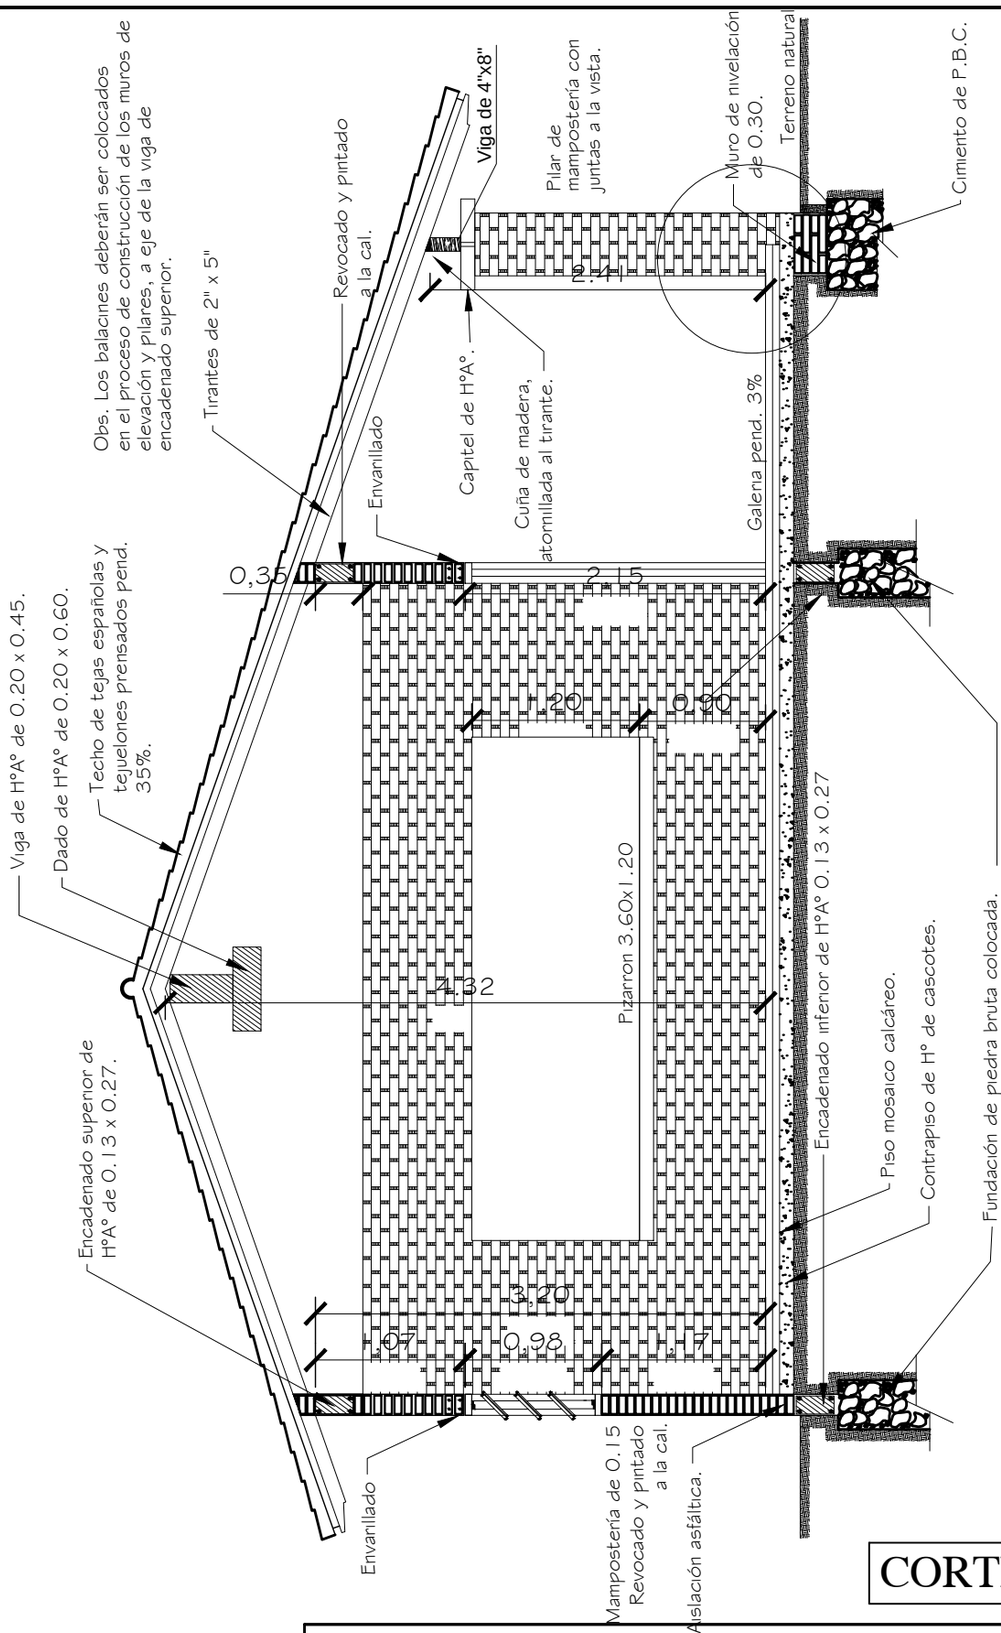

OBRA: AULA TIPO ANEXA DE 5.80 X 6.80 MTS. CON GALERIA	
UBICACION DE LA OBRA:	
PROPIETARIO: MUNICIPALIDAD DE YUTY – DPTO. DE CAAZAPA	
SUP. CONSTRUIDA	
SUP.DEL TERRENO: CTA. CTE. CTRAL.:	
PROFESIONAL: Arq. Marlene Ramírez Vigo	R.P.N. 2494
DOMICILIO: Gral Diaz c/ Colon – Gral. Artigas	

PROPIETARIA

PROFESIONAL

DETALLES: VIGA DE HºAº - DADO DE HºAº - PILAR DE GALERÍA

OBRA: AULA TIPO ANEXA DE 5.80 X 6.80 MTS. CON GALERIA	
UBICACION DE LA OBRA:	
PROPIETARIO: MUNICIPALIDAD DE YUTY – DPTO. DE CAAZAPA	
SUP. CONSTRUIDA	
SUP.DEL TERRENO:	CTA. CTE. CTRAL.:
PROFESIONAL: Arq. Marlene Ramírez Vigo	R.P.N. 2494
DOMICILIO: Gral Diaz c/ Colon – Gral. Artigas	

PROPIETARIA

PROFESIONAL

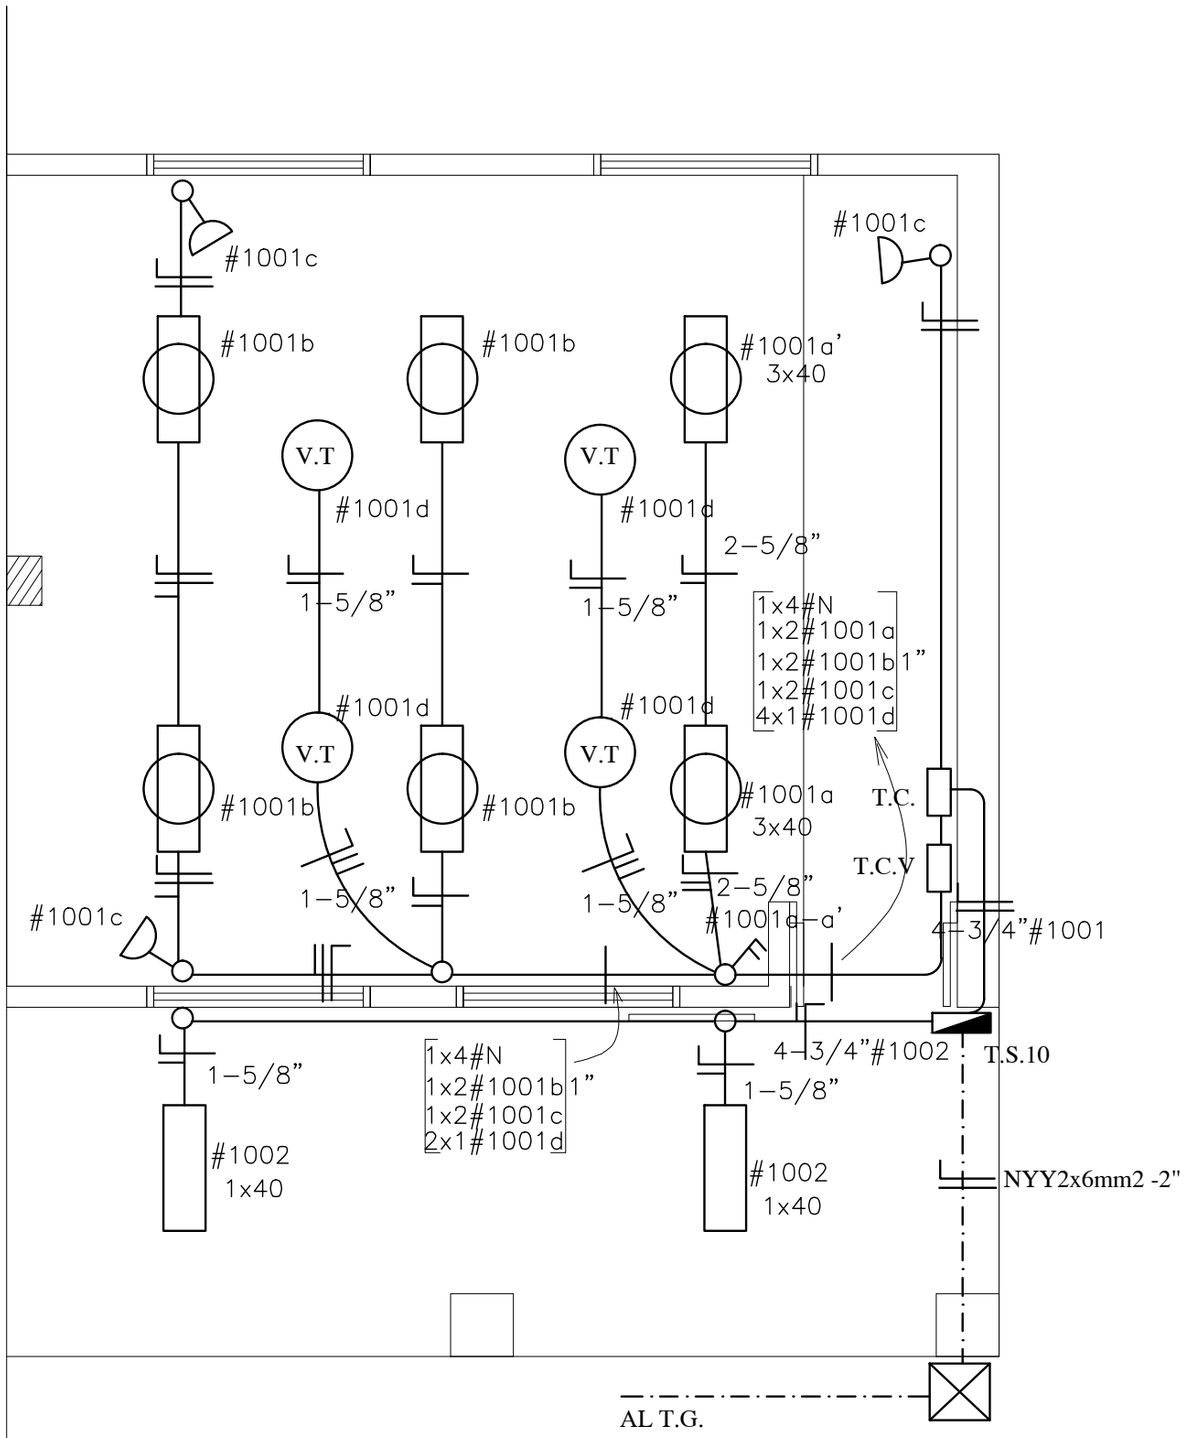

PLANTA DE INSTALACION ELECTRICA

OBRA: AULA TIPO ANEXA DE 5.80 X 6.80 MTS. CON GALERIA	
UBICACION DE LA OBRA:	
PROPIETARIO: MUNICIPALIDAD DE YUTY – DPTO. DE CAAZAPA	
SUP. CONSTRUIDA	
SUP.DEL TERRENO:	CTA. CTE. CTRAL.:
PROFESIONAL: Arq. Marlene Ramírez Vigo	R.P.N. 2494
DOMICILIO: Gral Diaz c/ Colon – Gral. Artigas	

---------- PROPIETARIA

---------- PROFESIONAL

OBRA: AULA TIPO ANEXA DE 5.80 X 6.80 MTS. CON GALERIA	
UBICACION DE LA OBRA:	
PROPIETARIO: MUNICIPALIDAD DE YUTY – DPTO. DE CAAZAPA	
SUP. CONSTRUIDA	
SUP.DEL TERRENO:	CTA. CTE. CTRAL.:
PROFESIONAL: Arq. Marlene Ramírez Vigo	R.P.N. 2494
DOMICILIO: Gral Diaz c/ Colon – Gral. Artigas	

PROPIETARIA

PROFESIONAL

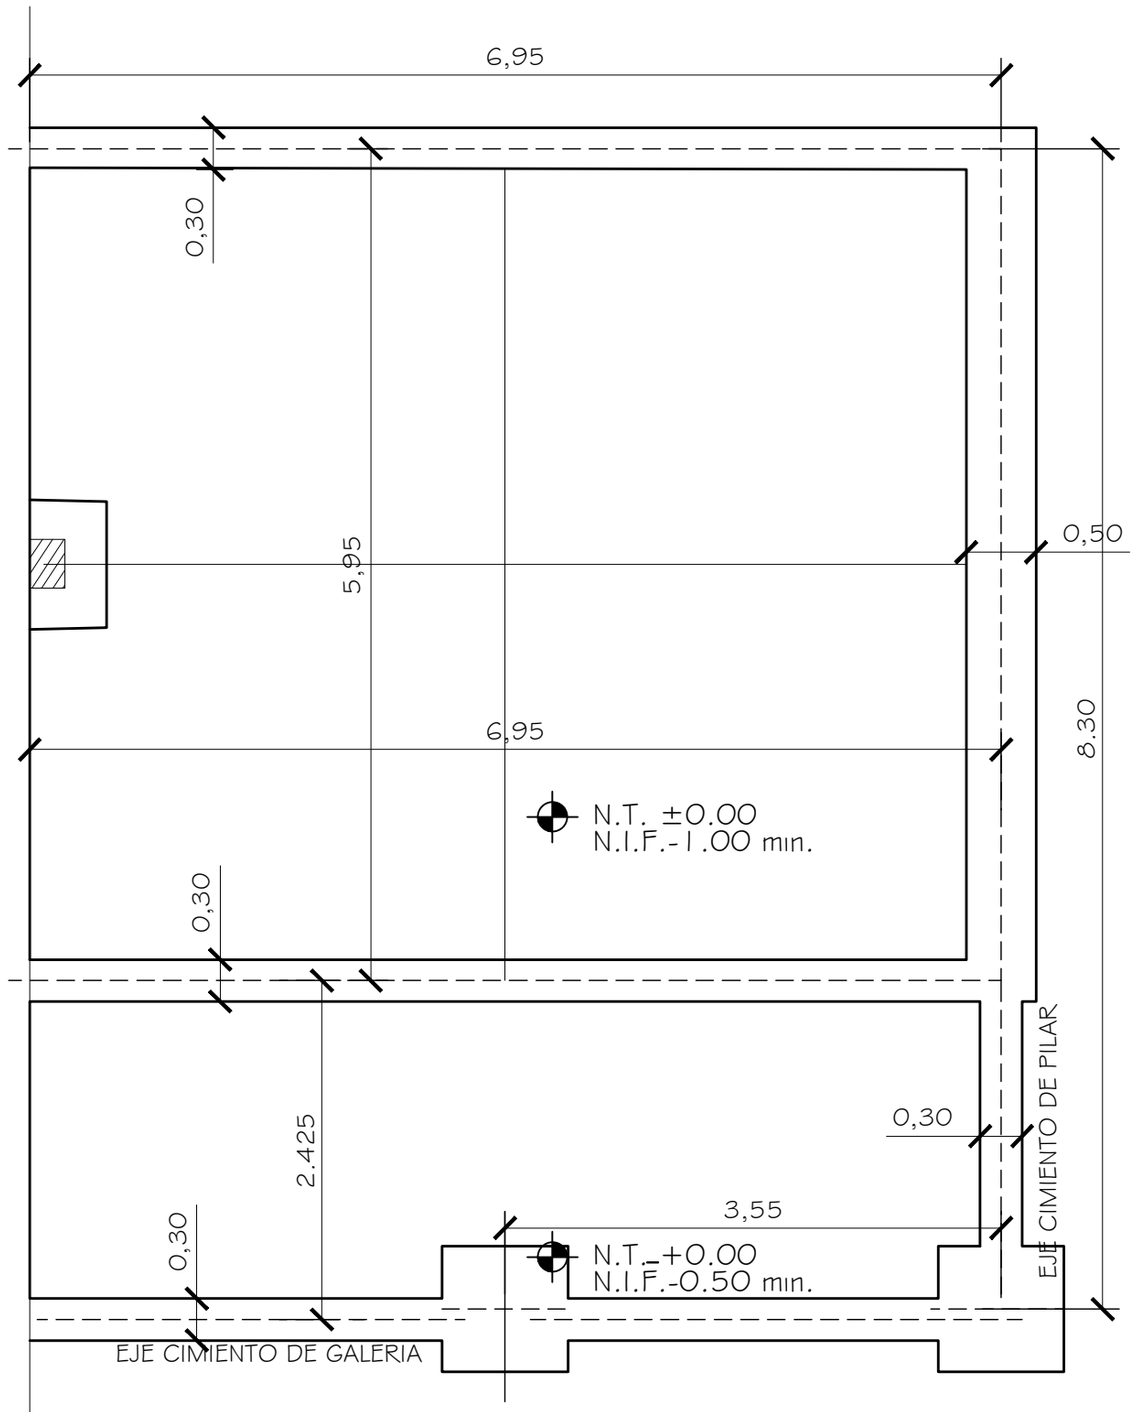

PLANTA DE CIMENTACION

OBRA: AULA TIPO ANEXA DE 5.80 X 6.80 MTS. CON GALERIA	
UBICACION DE LA OBRA:	
PROPIETARIO: MUNICIPALIDAD DE YUTY – DPTO. DE CAAZAPA	
SUP. CONSTRUIDA	
SUP.DEL TERRENO: CTA. CTE. CTRAL.:	
PROFESIONAL: Arq. Marlene Ramírez Vigo	R.P.N. 2494
DOMICILIO: Gral Diaz c/ Colon – Gral. Artigas	

PROPIETARIA

PROFESIONAL

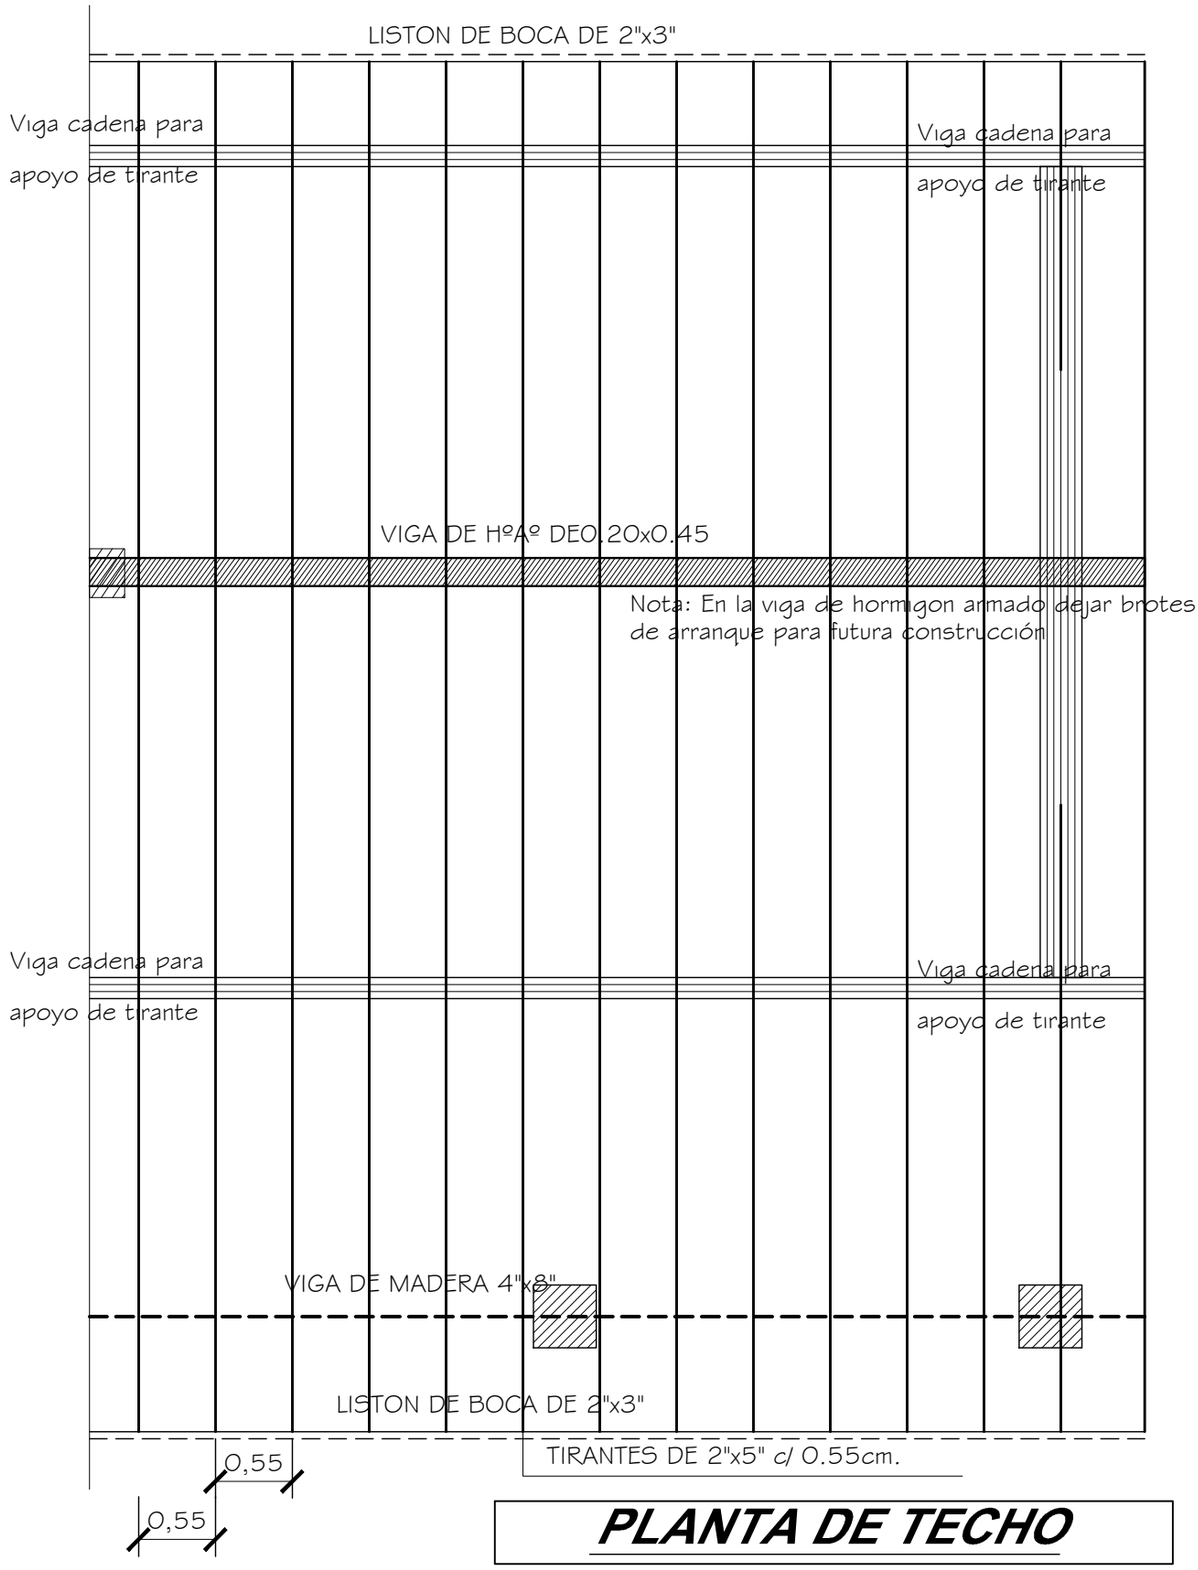

PLANTA DE TECHO

OBRA: AULA TIPO ANEXA DE 5.80 X 6.80 MTS. CON GALERIA	
UBICACION DE LA OBRA:	
PROPIETARIO: MUNICIPALIDAD DE YUTY – DPTO. DE CAAZAPA	
SUP. CONSTRUIDA	
SUP.DEL TERRENO: CTA. CTE. CTRAL.:	
PROFESIONAL: Arq. Marlene Ramírez Vigo	R.P.N. 2494
DOMICILIO: Gral Diaz c/ Colon – Gral. Artigas	

PROPIETARIA

PROFESIONAL

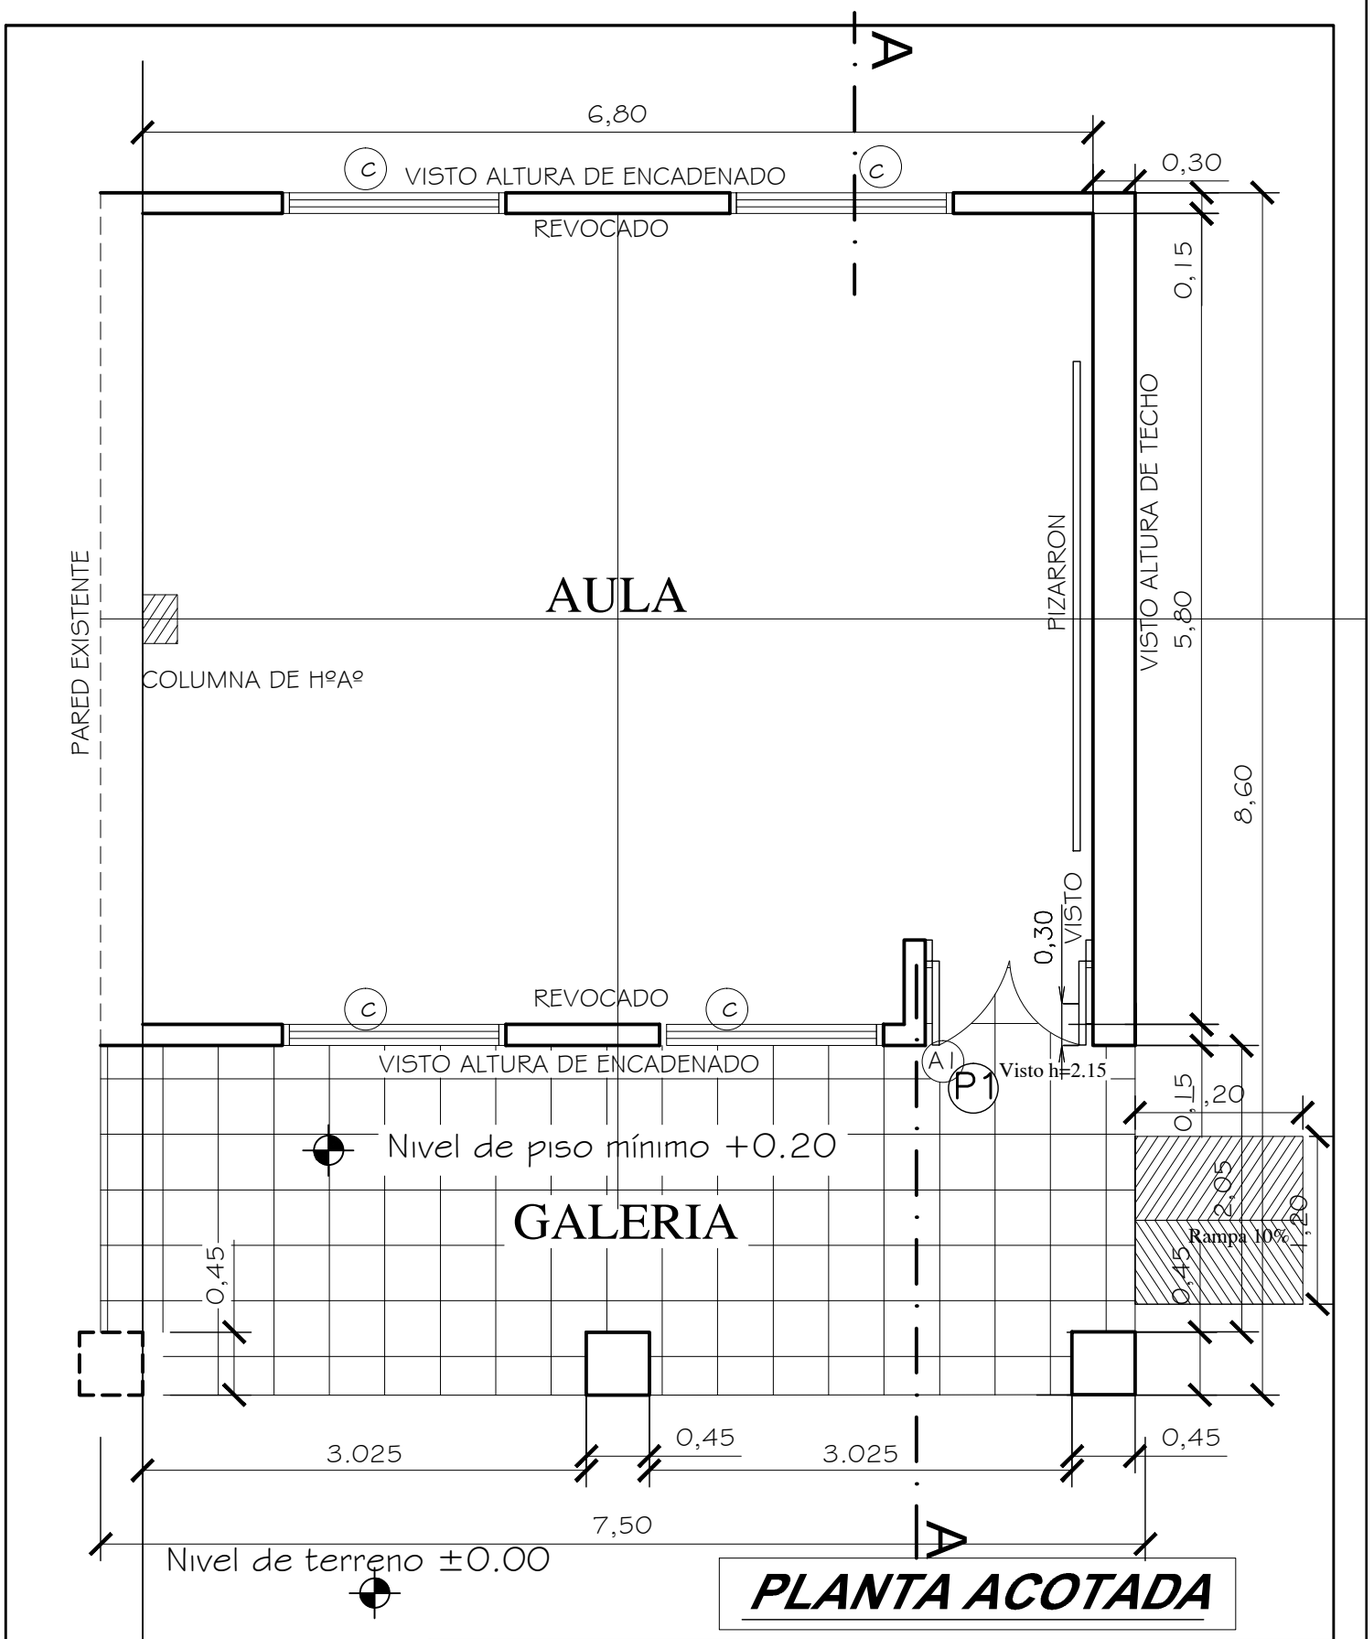

PLANTA ACOTADA

OBRA: AULA TIPO ANEXA DE 5.80 X 6.80 MTS. CON GALERIA	
UBICACION DE LA OBRA:	
PROPIETARIO: MUNICIPALIDAD DE YUTY – DPTO. DE CAAZAPA	
SUP. CONSTRUIDA	
SUP.DEL TERRENO: CTA. CTE. CTRAL.:	
PROFESIONAL: Arq. Marlene Ramírez Vigo	R.P.N. 2494
DOMICILIO: Gral Diaz c/ Colon – Gral. Artigas	

PROPIETARIA

PROFESIONAL