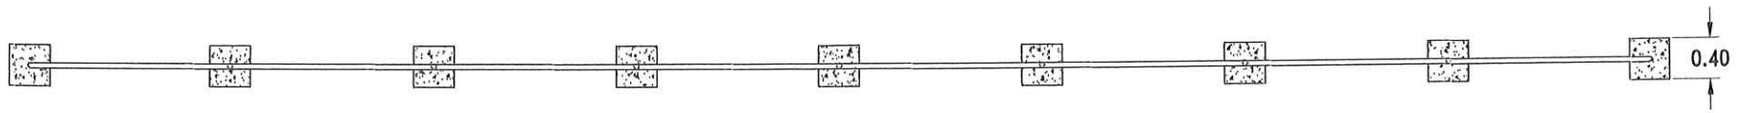

PLANTA

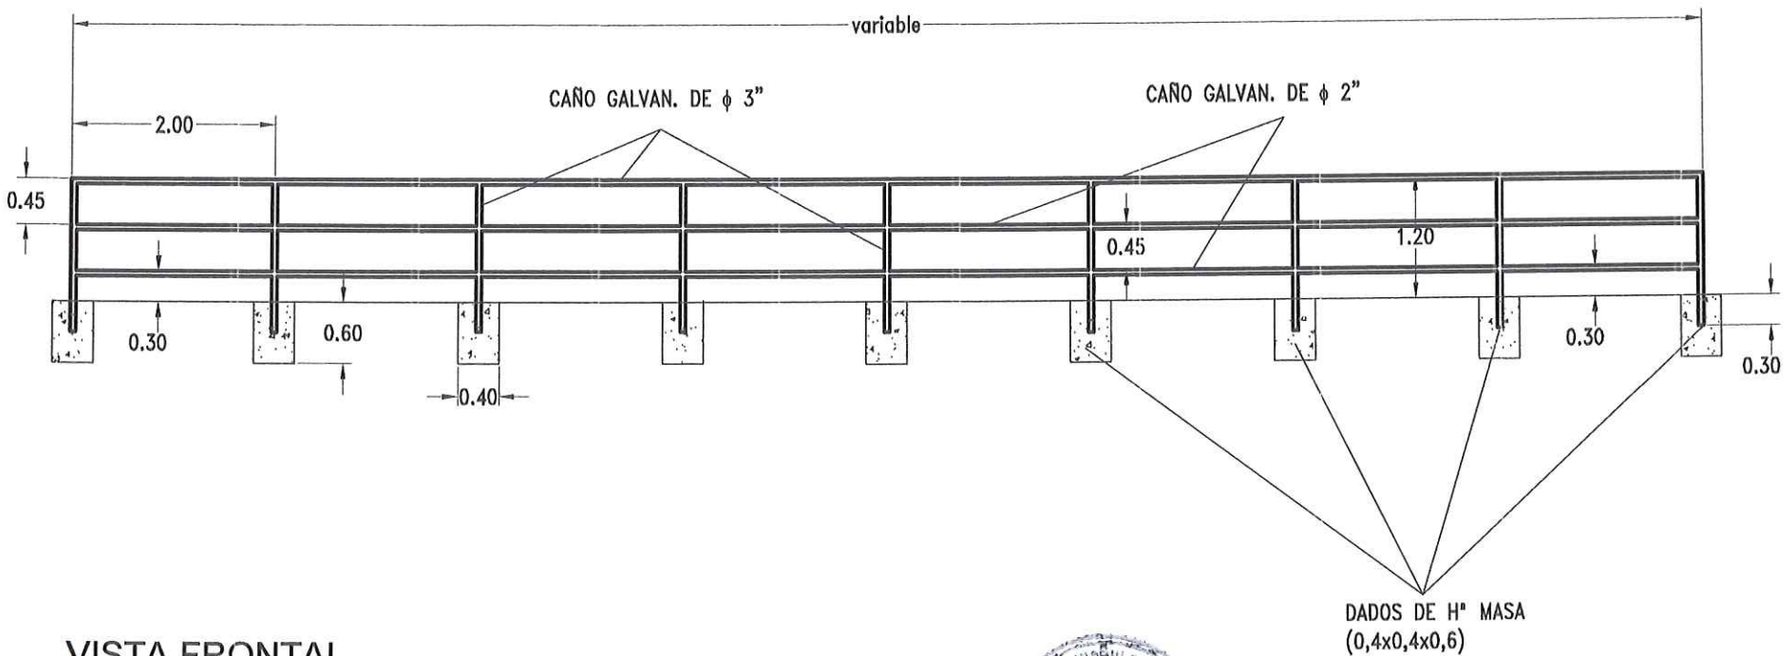

VISTA FRONTAL

Ing. Francisco Ortiz
Jefe Dpto. de Ingeniería
Dirección de Obras Munici...

MUNICIPALIDAD DE ASUNCIÓN			
ING. ÓSCAR RODRÍGUEZ Intendente			
Ing. Antoliano Benitez, Director Dirección de Obras Municipales		Ing. Mirtha Acha, Directora General Dirección General de Obras	
CONSTRUCCIÓN DE MUROS EN LAS MÁRGENES DE ARROYOS DE LA CIUDAD DE ASUNCIÓN			
PROYECTADO:	REVISADO:	APROBADO:	OCTUBRE 2022
FECHA:	FECHA:	FECHA:	LÁMINA D2

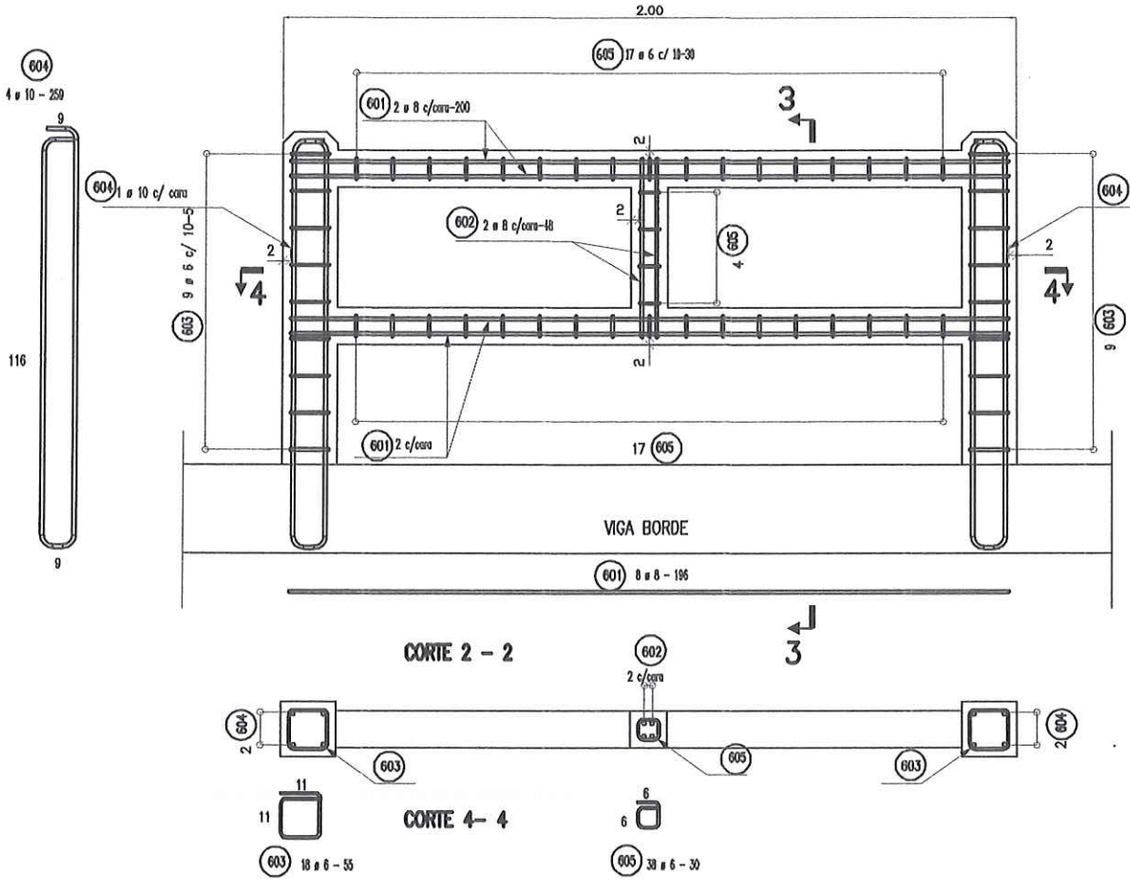

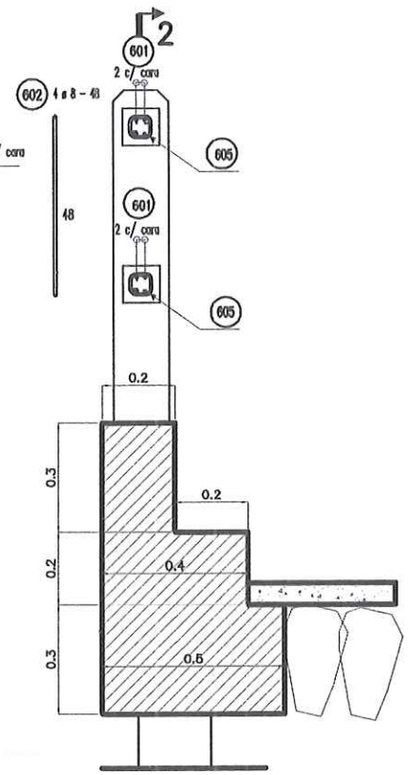

CORTE 3 - 3

DETALLE BARANDA
ARMADURAS

Francisco Ortiz
Ingeniería

DETALLE DE BARANDA

MUNICIPALIDAD DE ASUNCIÓN			
ING. ÓSCAR RODRÍGUEZ Intendente			
Ing. Antoliano Benítez, Director Dirección de Obras Municipales		Ing. Mirtha Acha, Directora General Dirección General de Obras	
CONSTRUCCIÓN DE MUROS EN LAS MÁRGENES DE ARROYOS DE LA CIUDAD DE ASUNCIÓN			
PROYECTADO: FECHA:	REVISADO: FECHA:	APROBADO: FECHA:	OCTUBRE 2022 LÁMINA D1