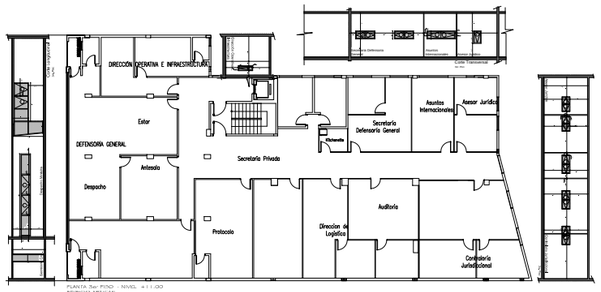

PLANTA DE UBICACION
ESC: 1:500

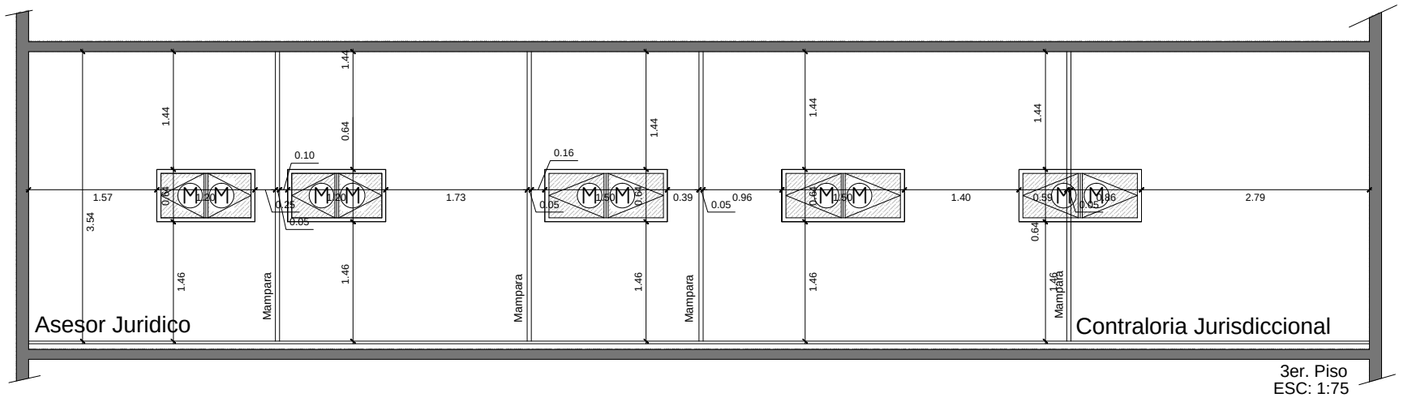

3er. Piso
ESC: 1:75

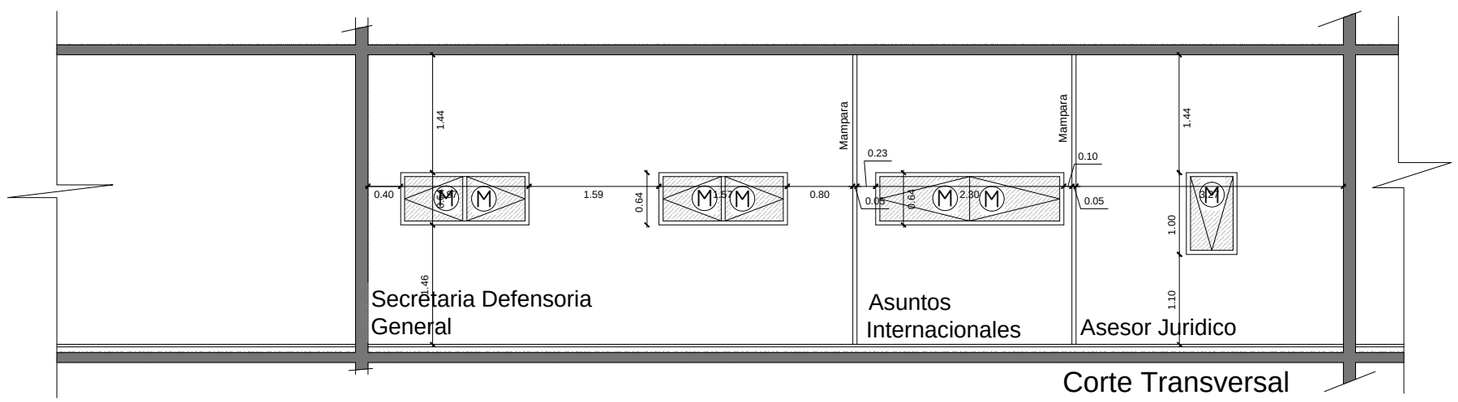

Corte Transversal
3er. Piso ESC: 1:75

ESC: 1:75

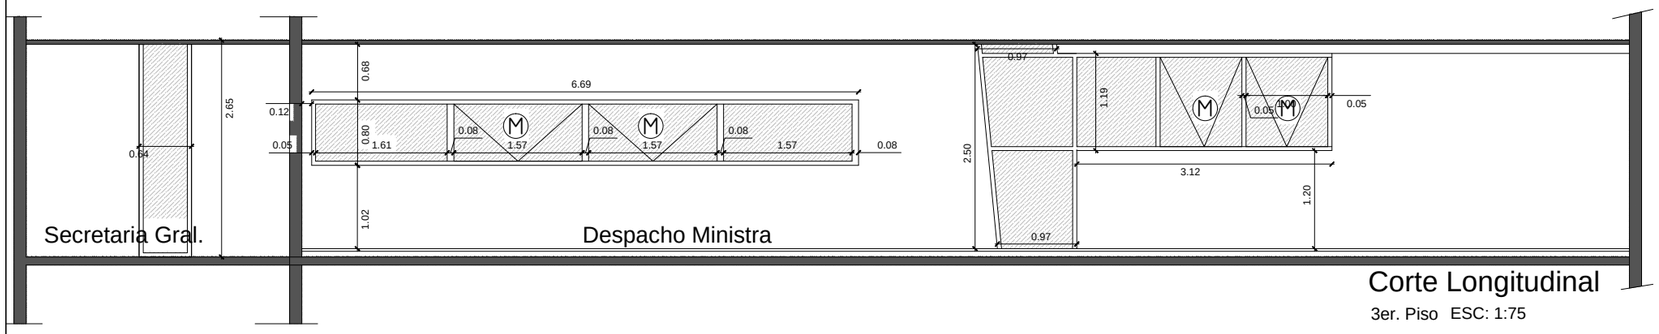

Corte Longitudinal
3er. Piso ESC: 1:75

OBRA:DETALLES DE ABERTURAS

PROVISIÓN Y COLOCACIÓN DE CORTINAS

DETALLE DE ABERTURAS PLANTA 3ra.

LAMINA 4

EDIFICIO ARTIGAS - MDP